


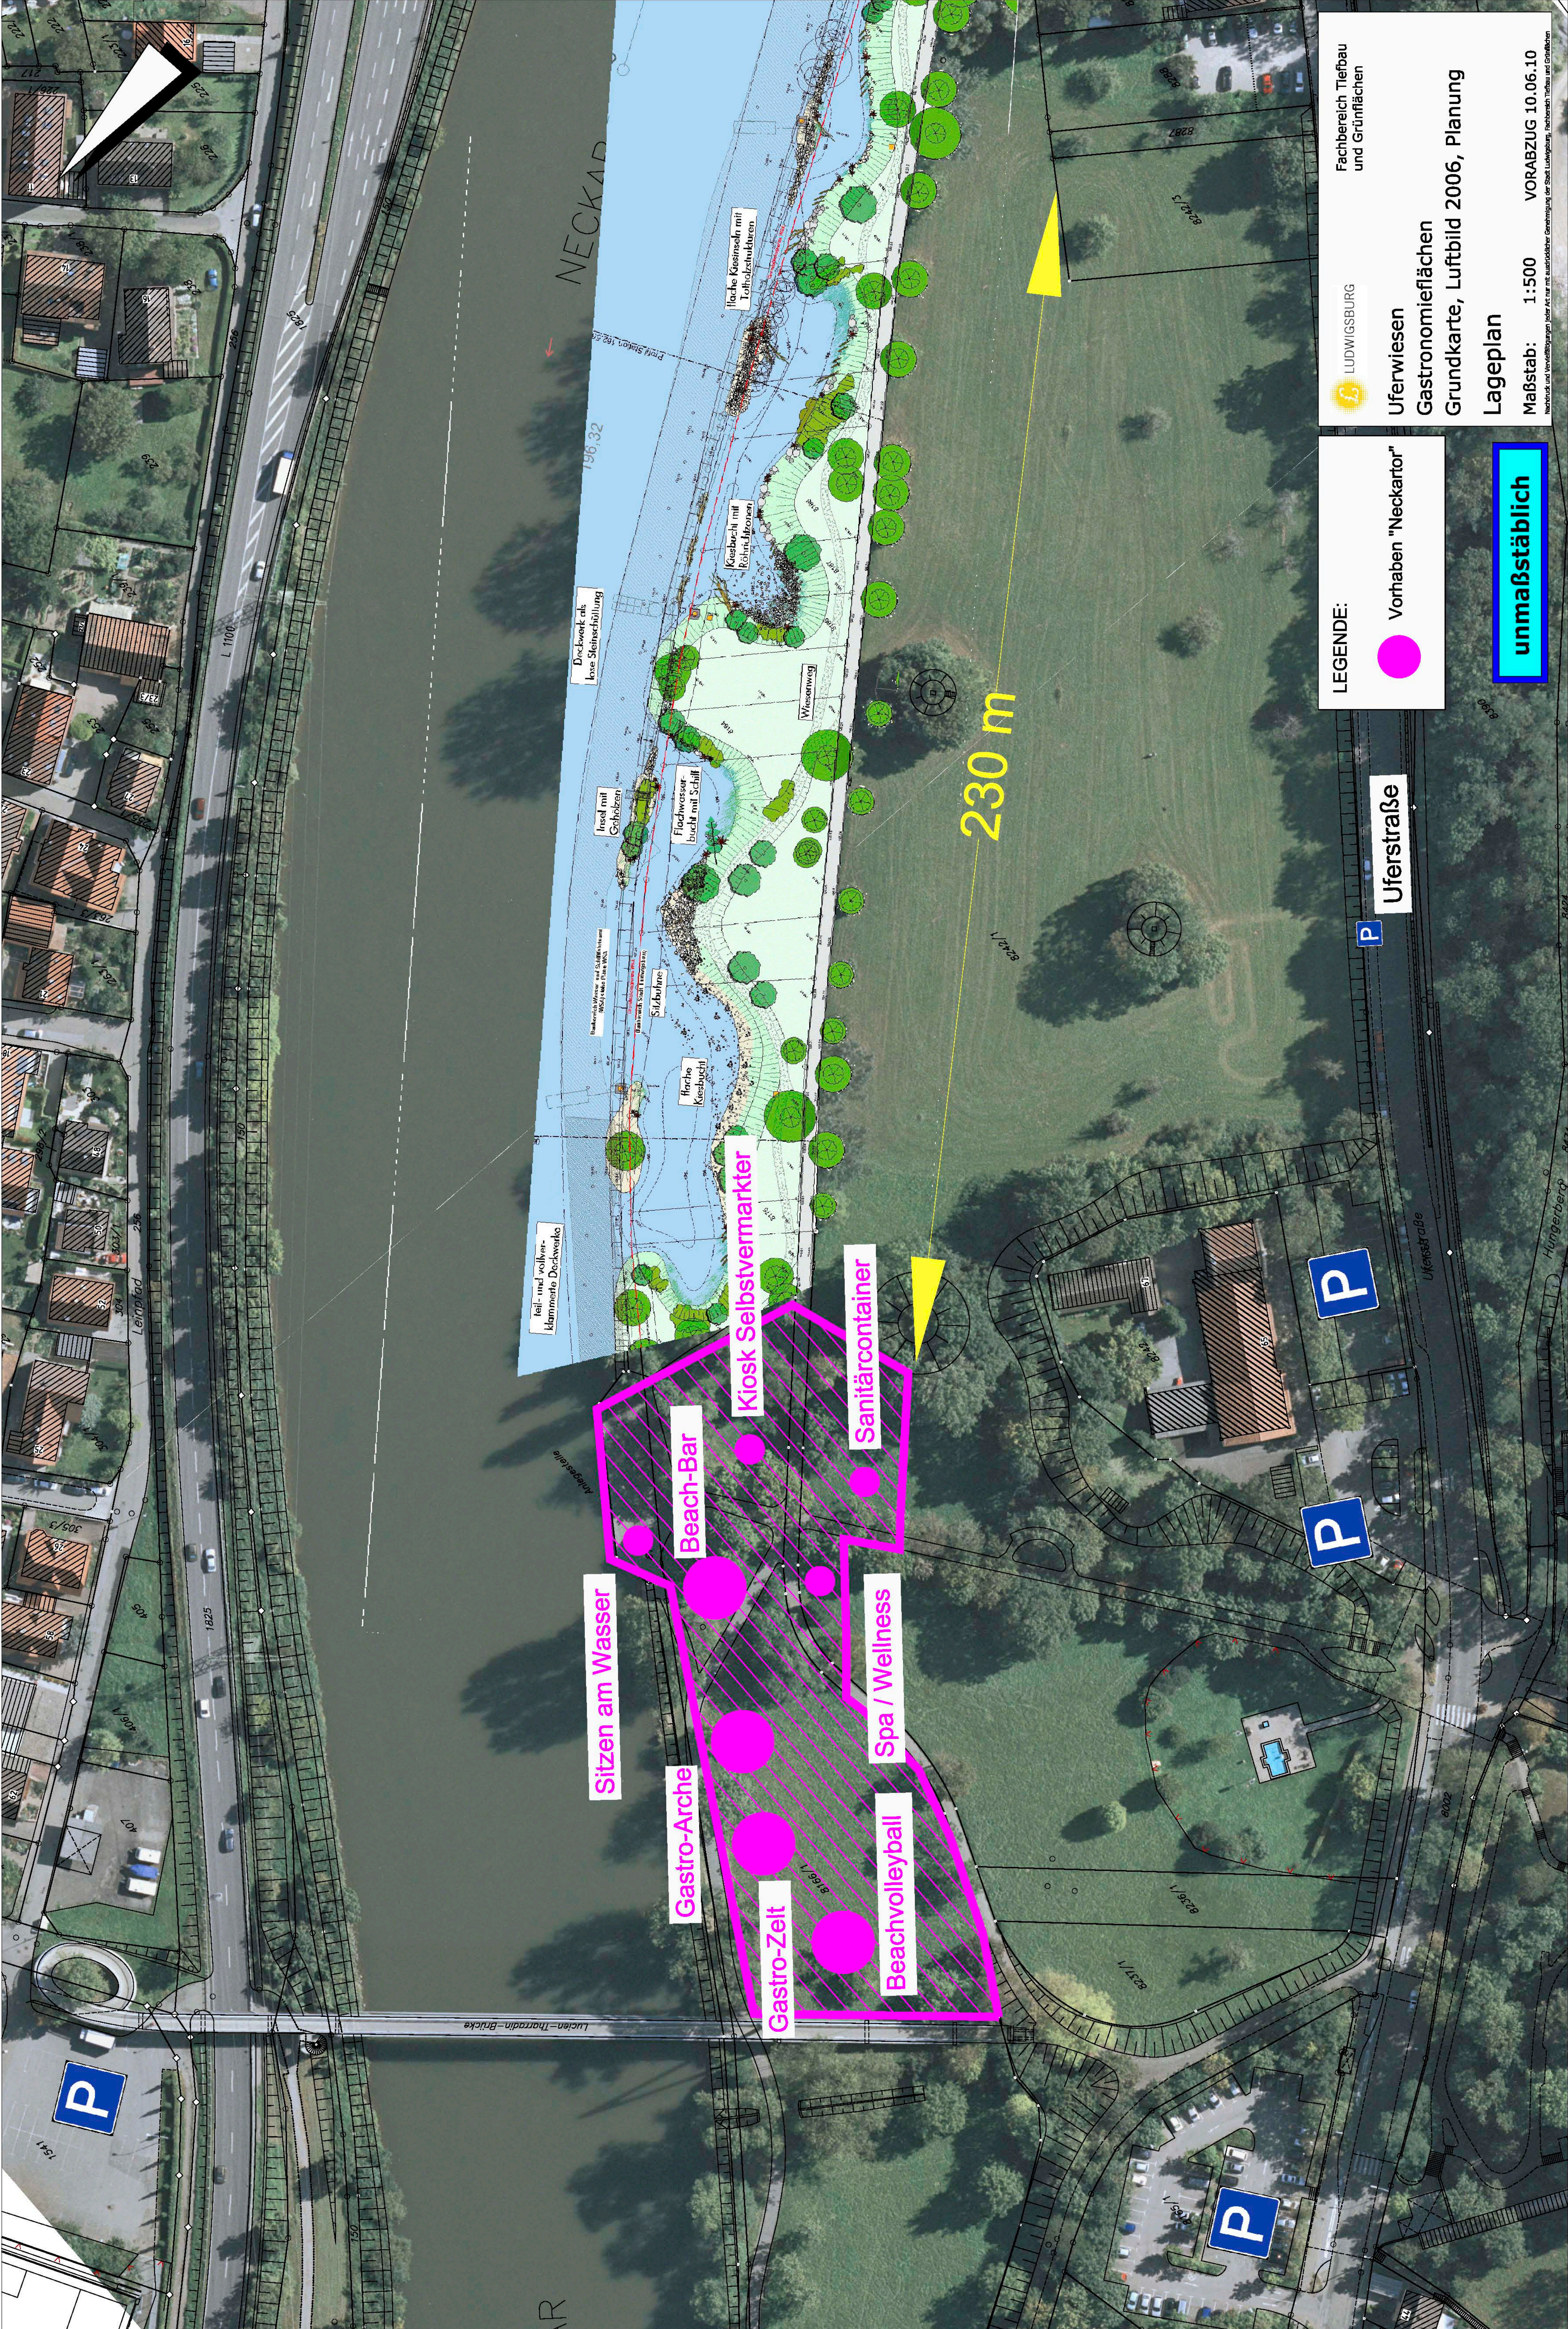

 LUDWIGSBURG

Fachbereich Tiefbau
und Grünflächen

LEGENDE:

 Vorhaben "Neckartor"

Uferwiesen
Gastronomieflächen
Grundkarte, Luftbild 2006, Planung

Lageplan

Maßstab: 1:500 VORABZUG 10.06.10
Nachweise und Verantwortungen siehe Aktive mit ausstehender Genehmigung der Stadt Ludwigsburg, Fachbereich Tiefbau und Grünflächen

unmaßstäblich