


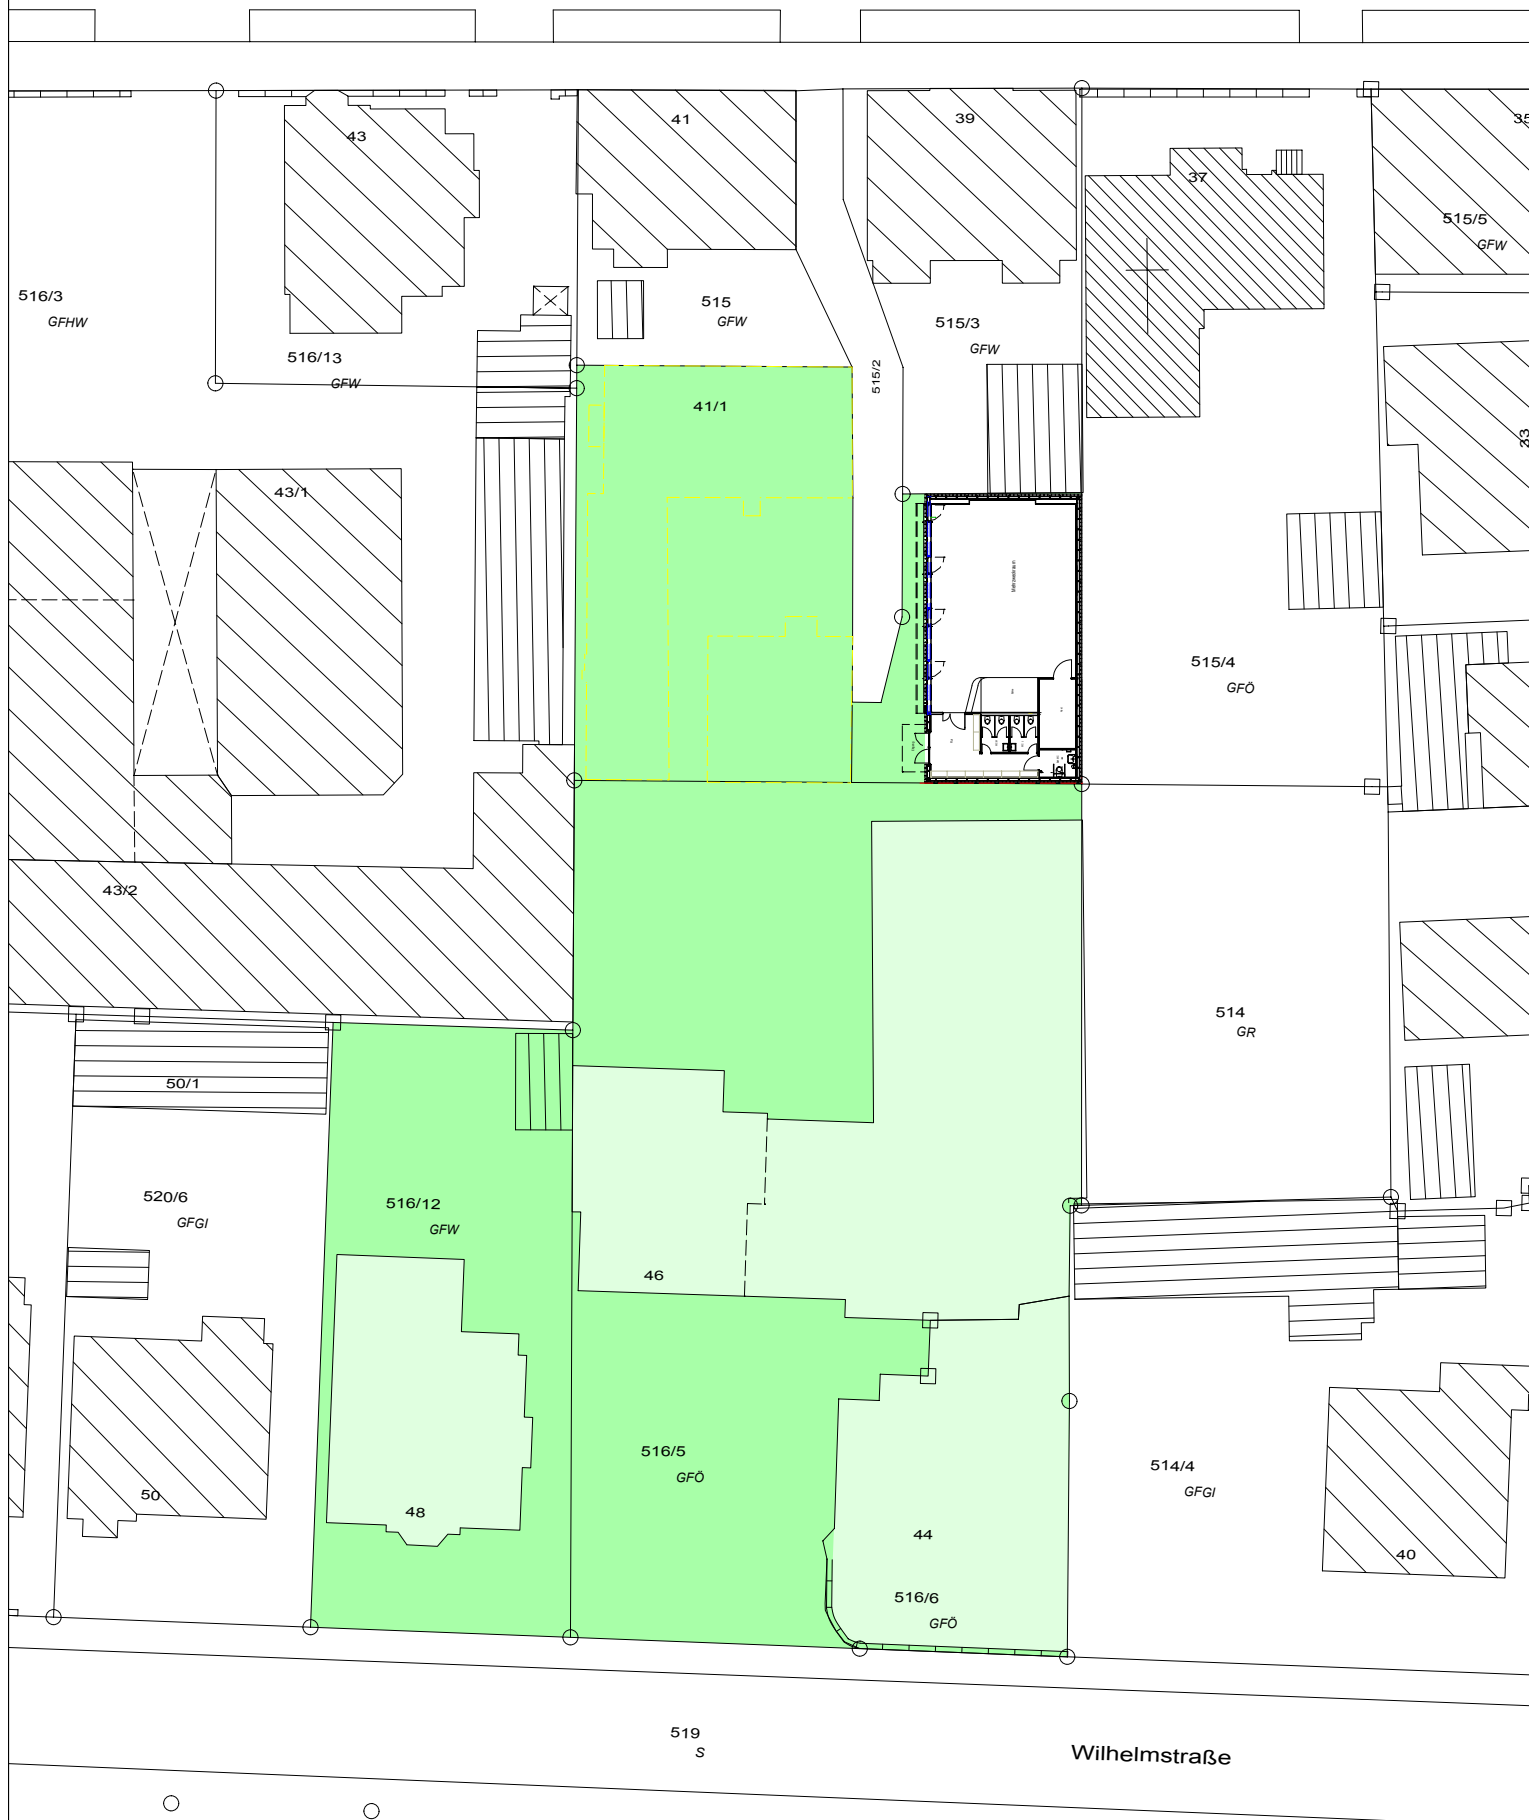

LUDWIGSBURG

Hochbau und Gebäudewirtschaft

Projekt

Erweiterung Charlottenkrippe, Asperger Straße 39/1, 71634 Ludwigsburg

Planinhalt

Lageplan

Objekt / Projekt Nr.

462/ 2009 02

Plan-Nr.

65 - 99

Index

-

Maßstab 1:500

Gefertigt pf / gb

Datum 23.06.10

Arsenalstraße 2 71638 Ludwigsburg

Tel. 07141 - 910 - 2513

Fax.07141 - 910 - 2762

e-mail. hochbau@ludwigsburg.de