


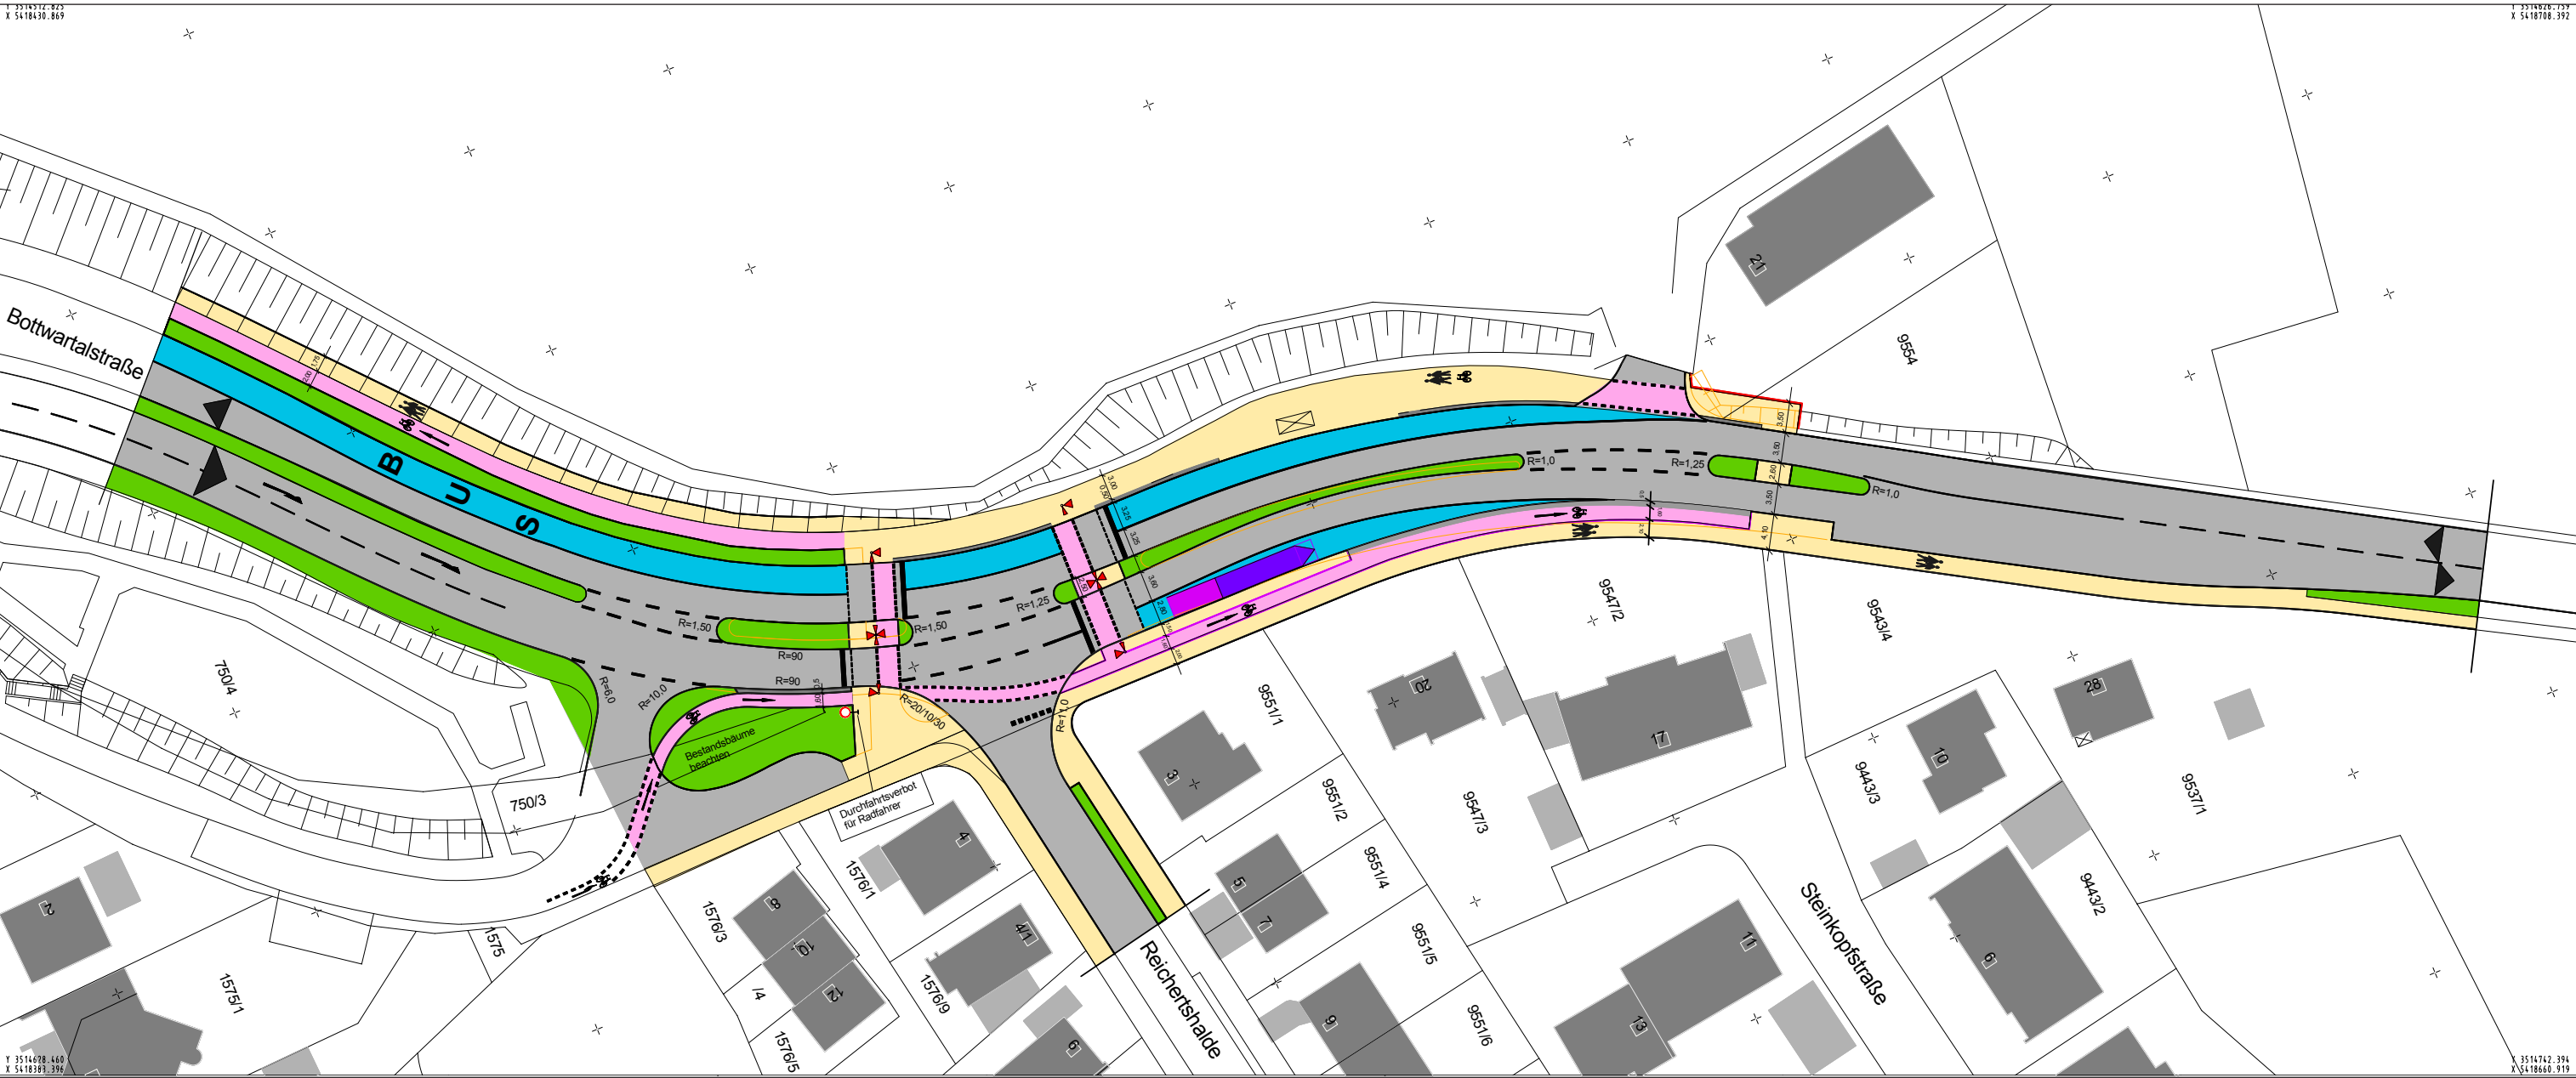

Legende

- Fahrbahn
- Busstreifen
- Gehweg
- Radweg
- Grünfläche

Stadt Ludwigsburg
Fachbereich Stadtplanung und Vermessung
Wilhelmstraße 5, 71638 Ludwigsburg
Telefon (07141) 910-0, Telefax (07141) 910-2767

Bauvorhaben:
Bottwartalstraße
Fortführung Radweg
Variante 1: Einrichtungsradweg Stufe I

Planinhalt:
Lageplan Verkehrsanlagen

0	0	1	2	1	0	0	2	0	0
Gewerk	Art	Plan-Nr.	Index						
Maßstab: 1:250									

Planverfasser:

MAP
Prof. Maurmair + Partner
Röhlstraße 65
70435 Stuttgart
Telefon (0711) 88656-701 Fax: (0711) 88656-705

bearbeitet	Datum	Name
18.01.2012	Mau	
gezeichnet	18.01.2012	PLOT
geprüft:		

Aufgestellt/ zur Ausführung freigegeben: