


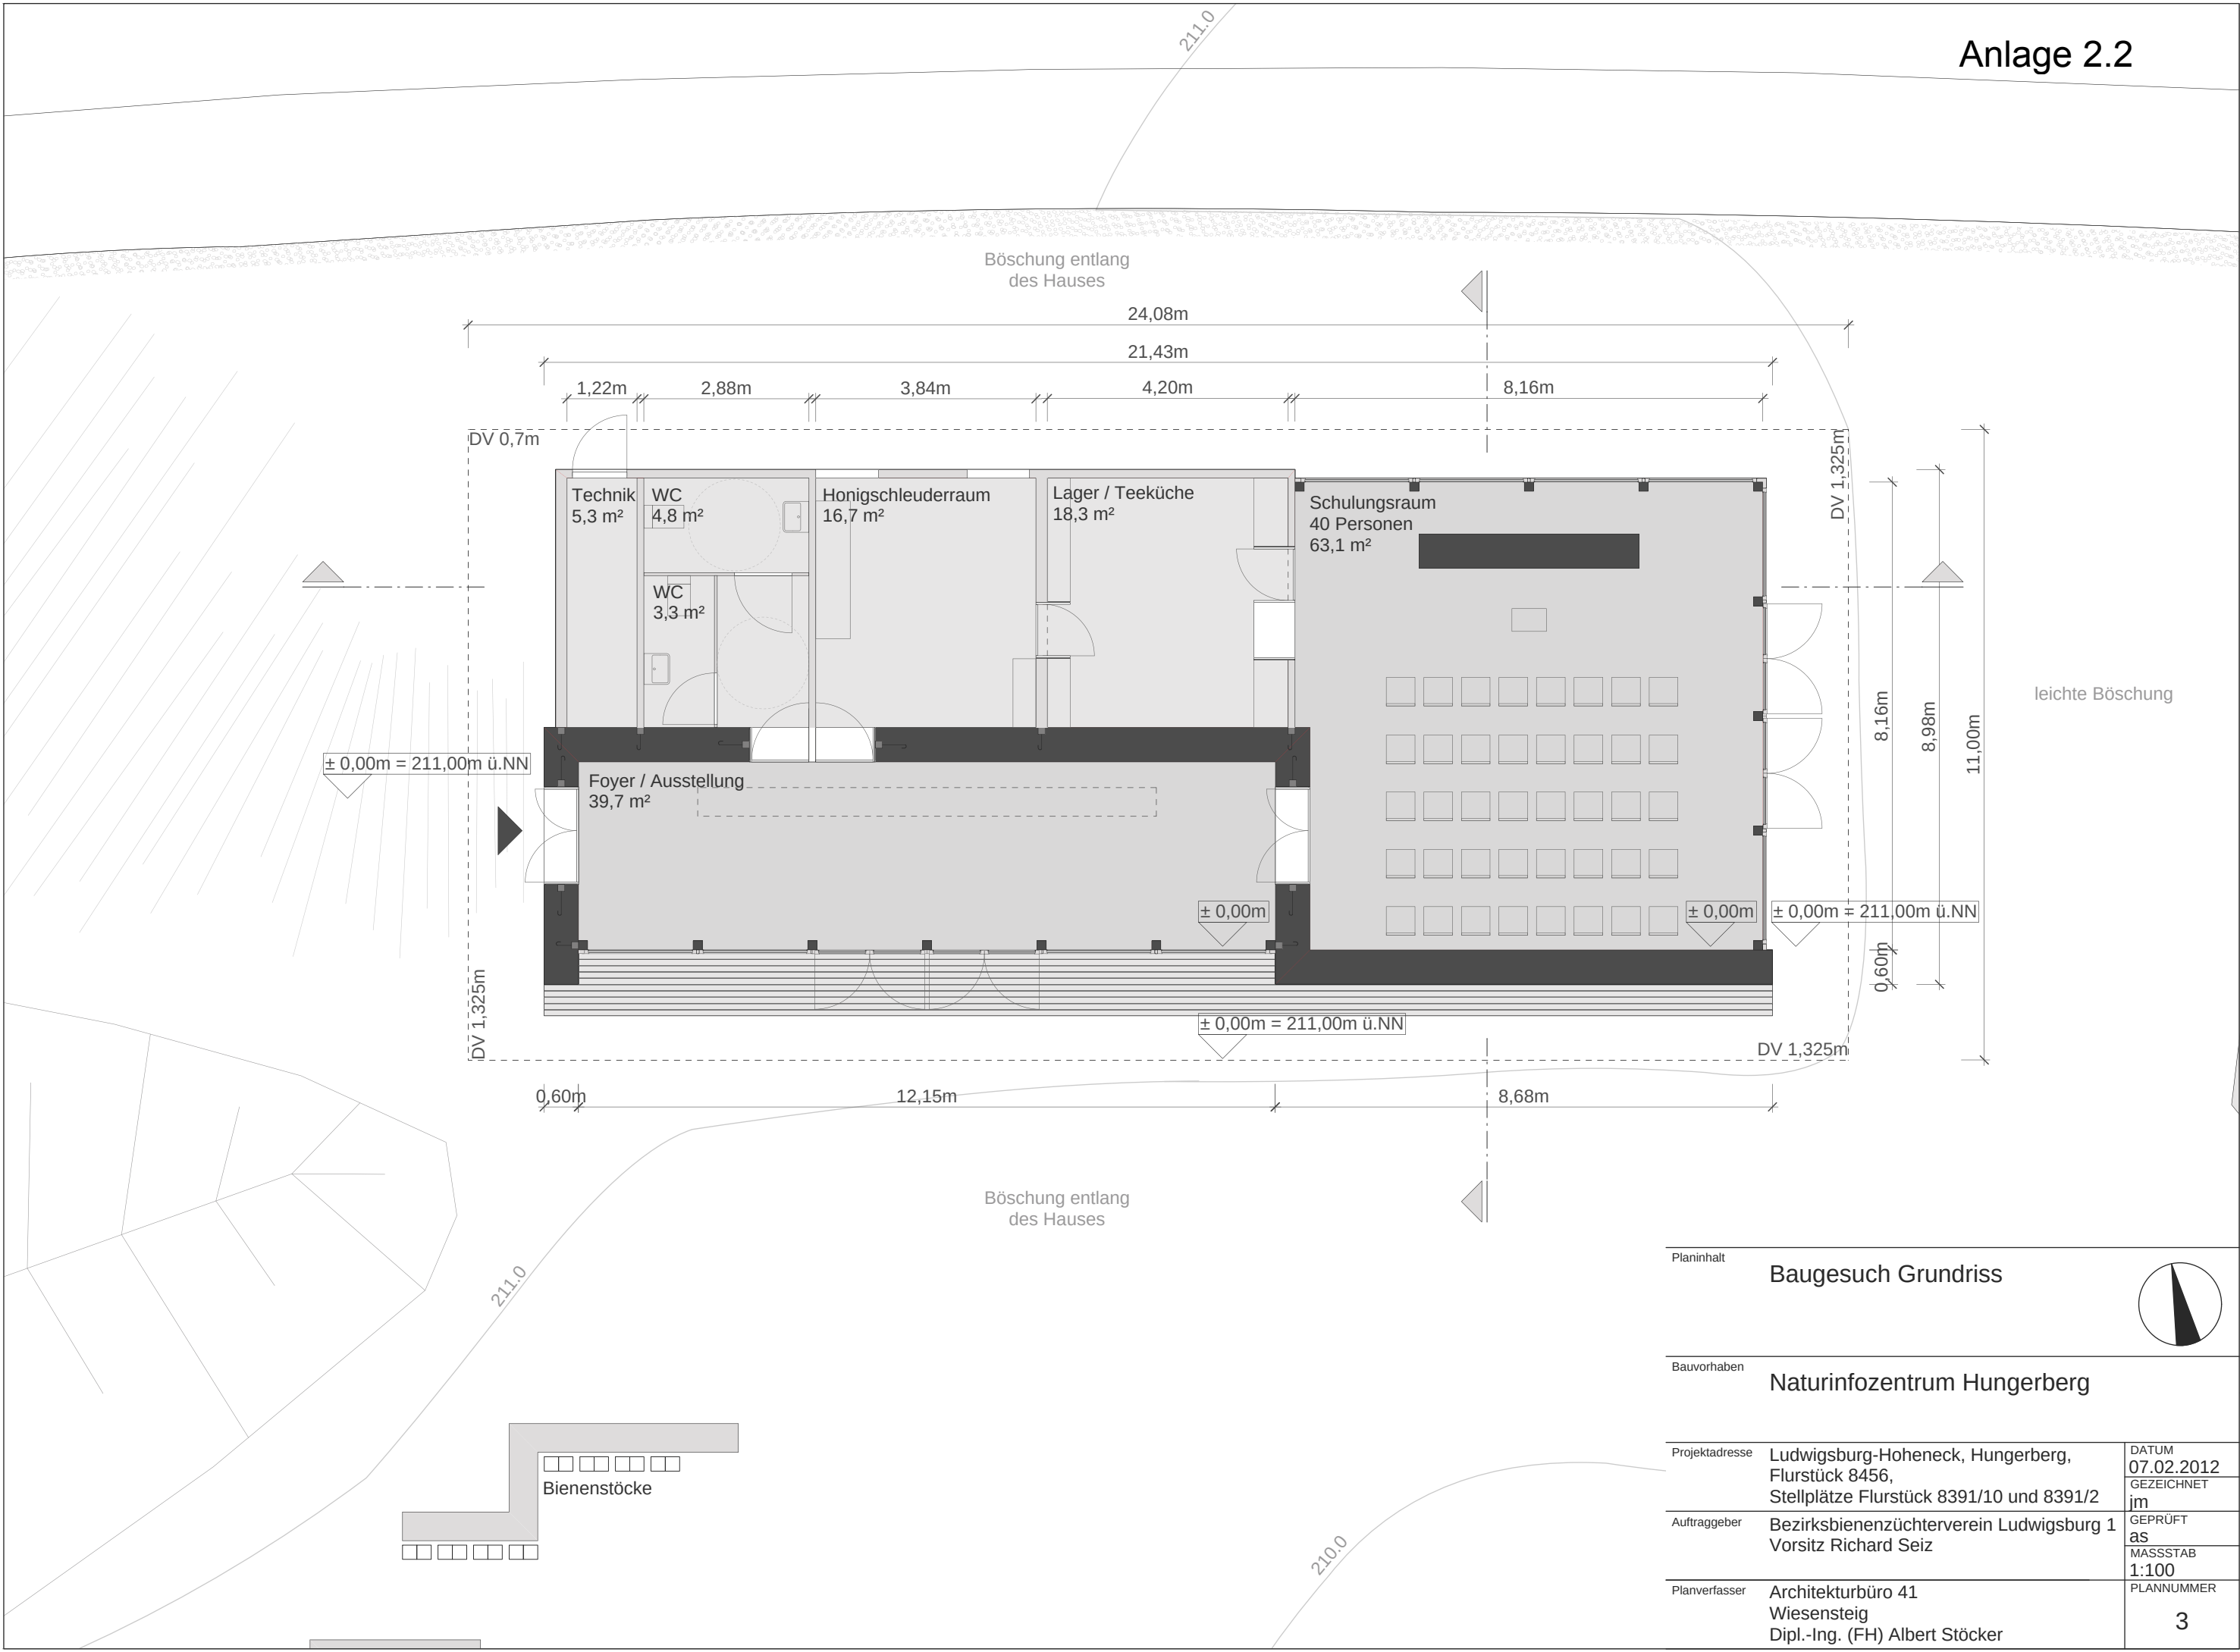

Planinhalt

Baugesuch Grundriss

Bauvorhaben

Naturinfozentrum Hungerberg

Projektadresse	Ludwigsburg-Hoheneck, Hungerberg, Flurstück 8456, Stellplätze Flurstück 8391/10 und 8391/2	DATUM 07.02.2012
Auftraggeber	Bezirksbienenzüchterverein Ludwigsburg 1 Vorsitz Richard Seiz	GEZEICHNET jm
Planverfasser	Architekturbüro 41 Wiesensteig Dipl.-Ing. (FH) Albert Stöcker	GEPRÜFT as MASSSTAB 1:100 PLANNUMMER 3