




Index	Datum	Bearbeiter	Datum	Gesehen	Inhalt
1					
2					
3					
4					
5					

Rauschmaier Ingenieure GmbH
 Beratende Ingenieure für Bau- und Vermessungswesen
 Verkehrsanlagen • Siedlungswasserwirtschaft • Ingenieurvermessung
 Bauleitplanung • Grün- und Sportanlagen
 Sukystraße 9 74321 Bietigheim-Bissingen Tel. 07142/95340 Fax 07142/953470

Projekt : UMGESTALTUNG HAUPTSTRAßE NECKARWEIHINGEN

Stadt : LUDWIGSBURG
Stadtteil : NECKARWEIHINGEN
Kreis : LUDWIGSBURG

Planinhalt: ÜBERSICHTSLAGEPLAN STRASSENBAU

Bearbeitet	Datum	Name	Projektnummer	Zeichnungsnummer	Index	Größe m²	Anlage
Gesehen			TP2-43420				

Gefertigt : Bietigheim-Bissingen, den

Phase
VORPLANUNG

Maßstab
1:500

Dieser Plan ist urheberrechtlich geschützt. Bei Weiterverwendung ist die Rauschmaier Ingenieure GmbH als Urheber auf dem Plan zu vermerken.