


Lageplan

Stadt Ludwigsburg
Gemarkung Ludwigsburg

Schule
32

NORD

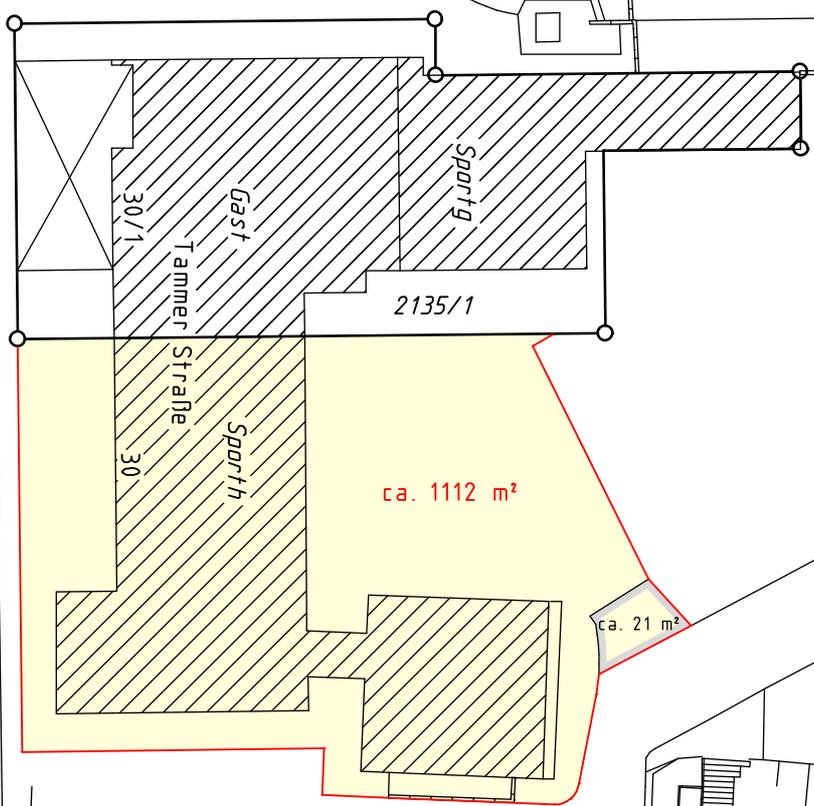

ca. 1112 m²

ca. 21 m²

2135



LUDWIGSBURG

FACHBEREICH
STADTPLANUNG UND VERMESSUNG

Maßstab 1:500

Gefertigt: Ludwigsburg, den 26.05.2014

Auftrag Nr. 2013/814