

3.

# LAGEPLAN

ZEICHNERISCHER TEIL ZUM  
BAUANTRAG (§ 4 LBOVVO)


Stadt / Gemeinde: Ludwigsburg

Gemarkung u. Flur: Neckarweihingen

Landkreis: Ludwigsburg

## Abstandsflächen

**Kauf durch KG**

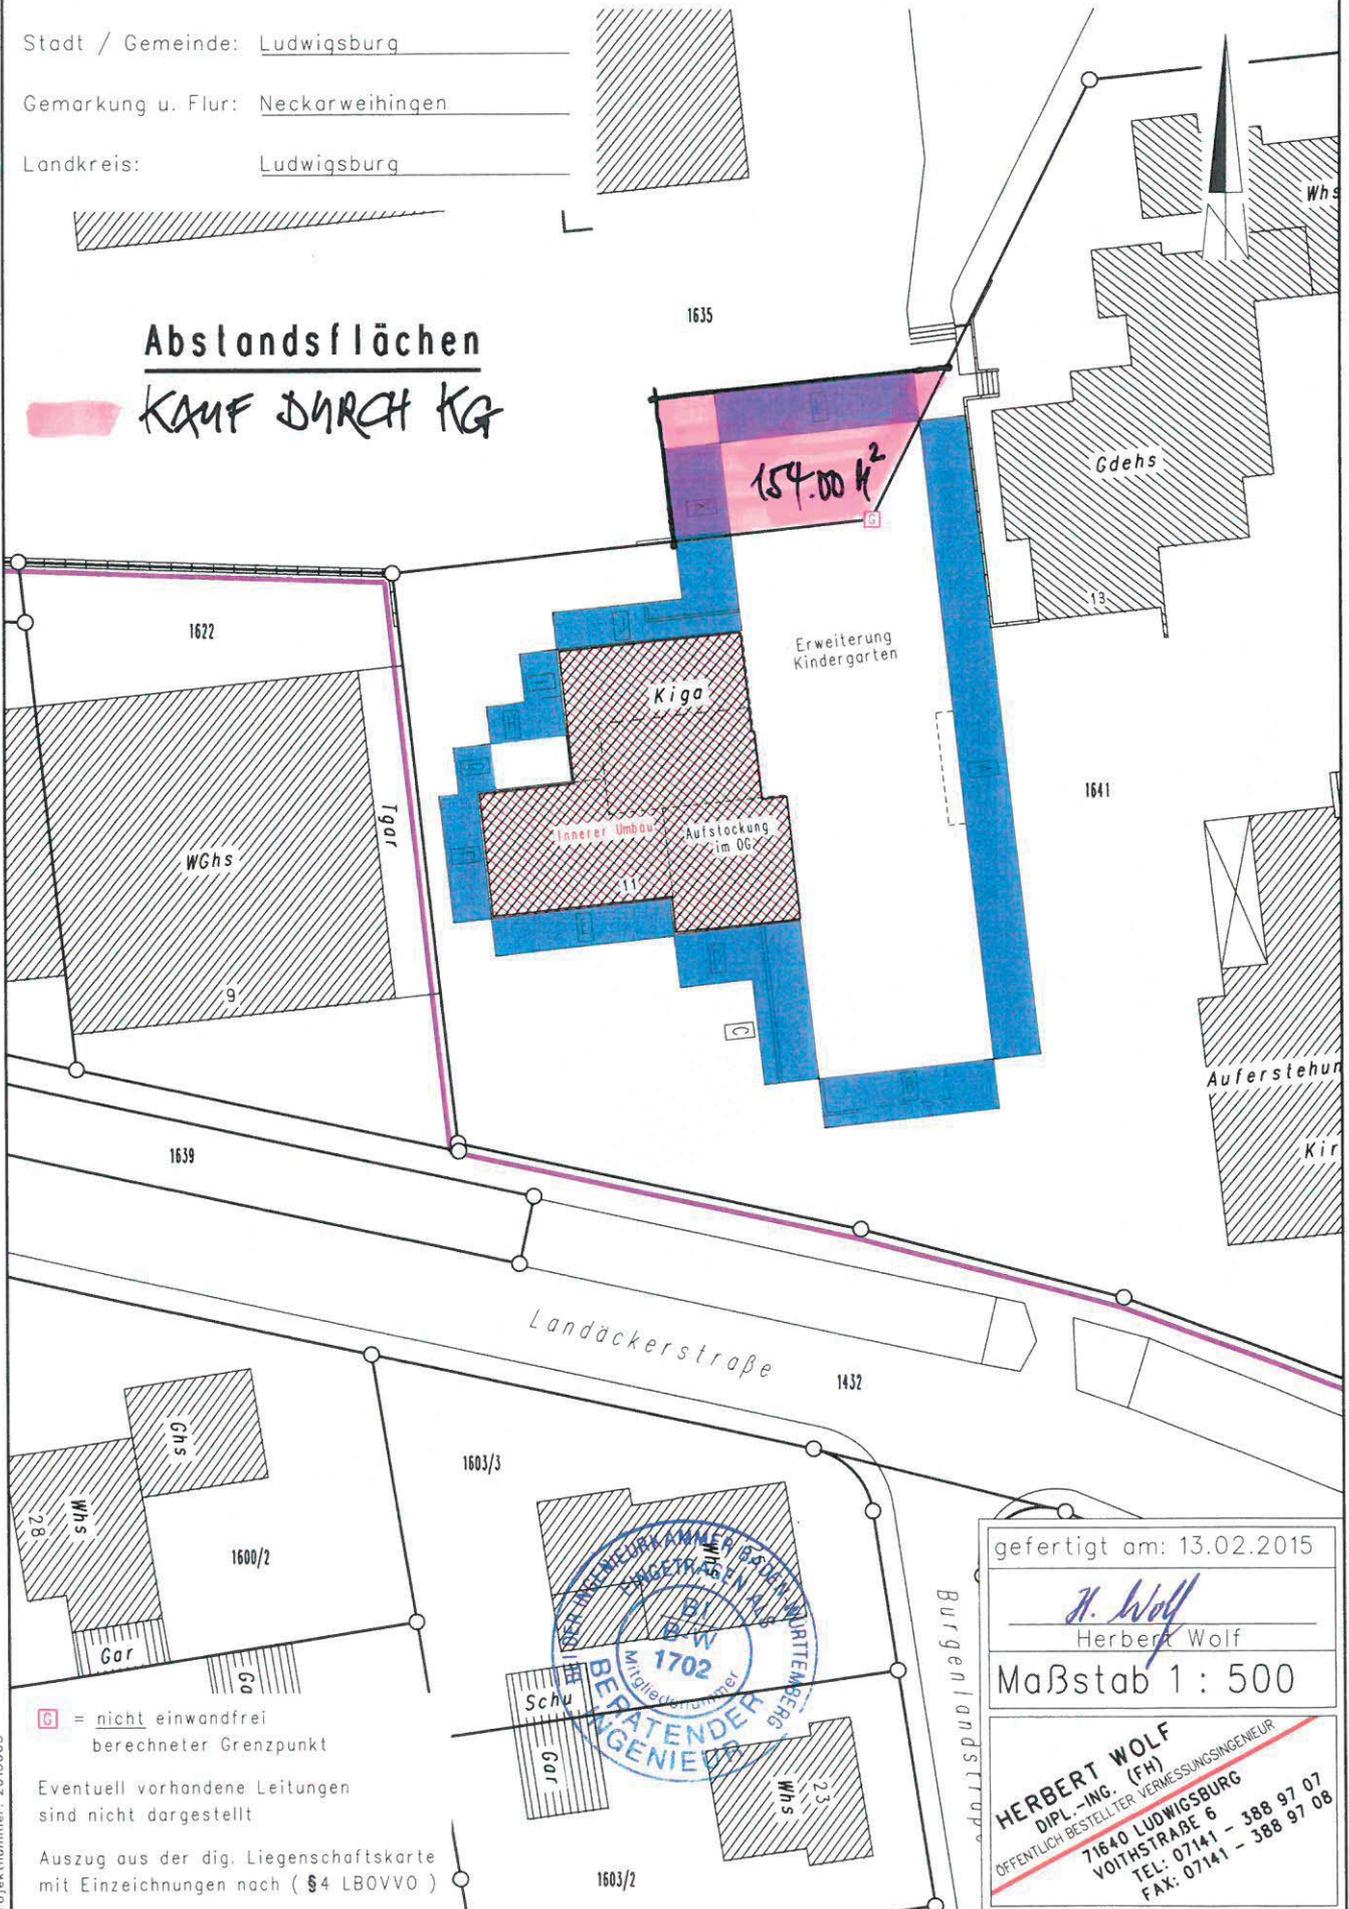

= nicht einwandfrei berechneter Grenzpunkt

Eventuell vorhandene Leitungen sind nicht dargestellt

Auszug aus der dig. Liegenschaftskarte mit Einzeichnungen nach (§ 4 LBOVVO)

Projektnummer: 2015003

gefertigt am: 13.02.2015

*H. Wolf*

Herbert Wolf

Maßstab 1 : 500

**HERBERT WOLF**  
 DIPL.-ING. (FH)  
 ÖFFENTLICH BESTELLTER VERMESSUNGSINGENIEUR  
 71640 LUDWIGSBURG  
 VOITHSTRASSE 6  
 TEL: 07141 - 388 97 07  
 FAX: 07141 - 388 97 08

08.06.2015/WP