


Lageplan

Stadt Ludwigsburg
Gemarkung Ludwigsburg

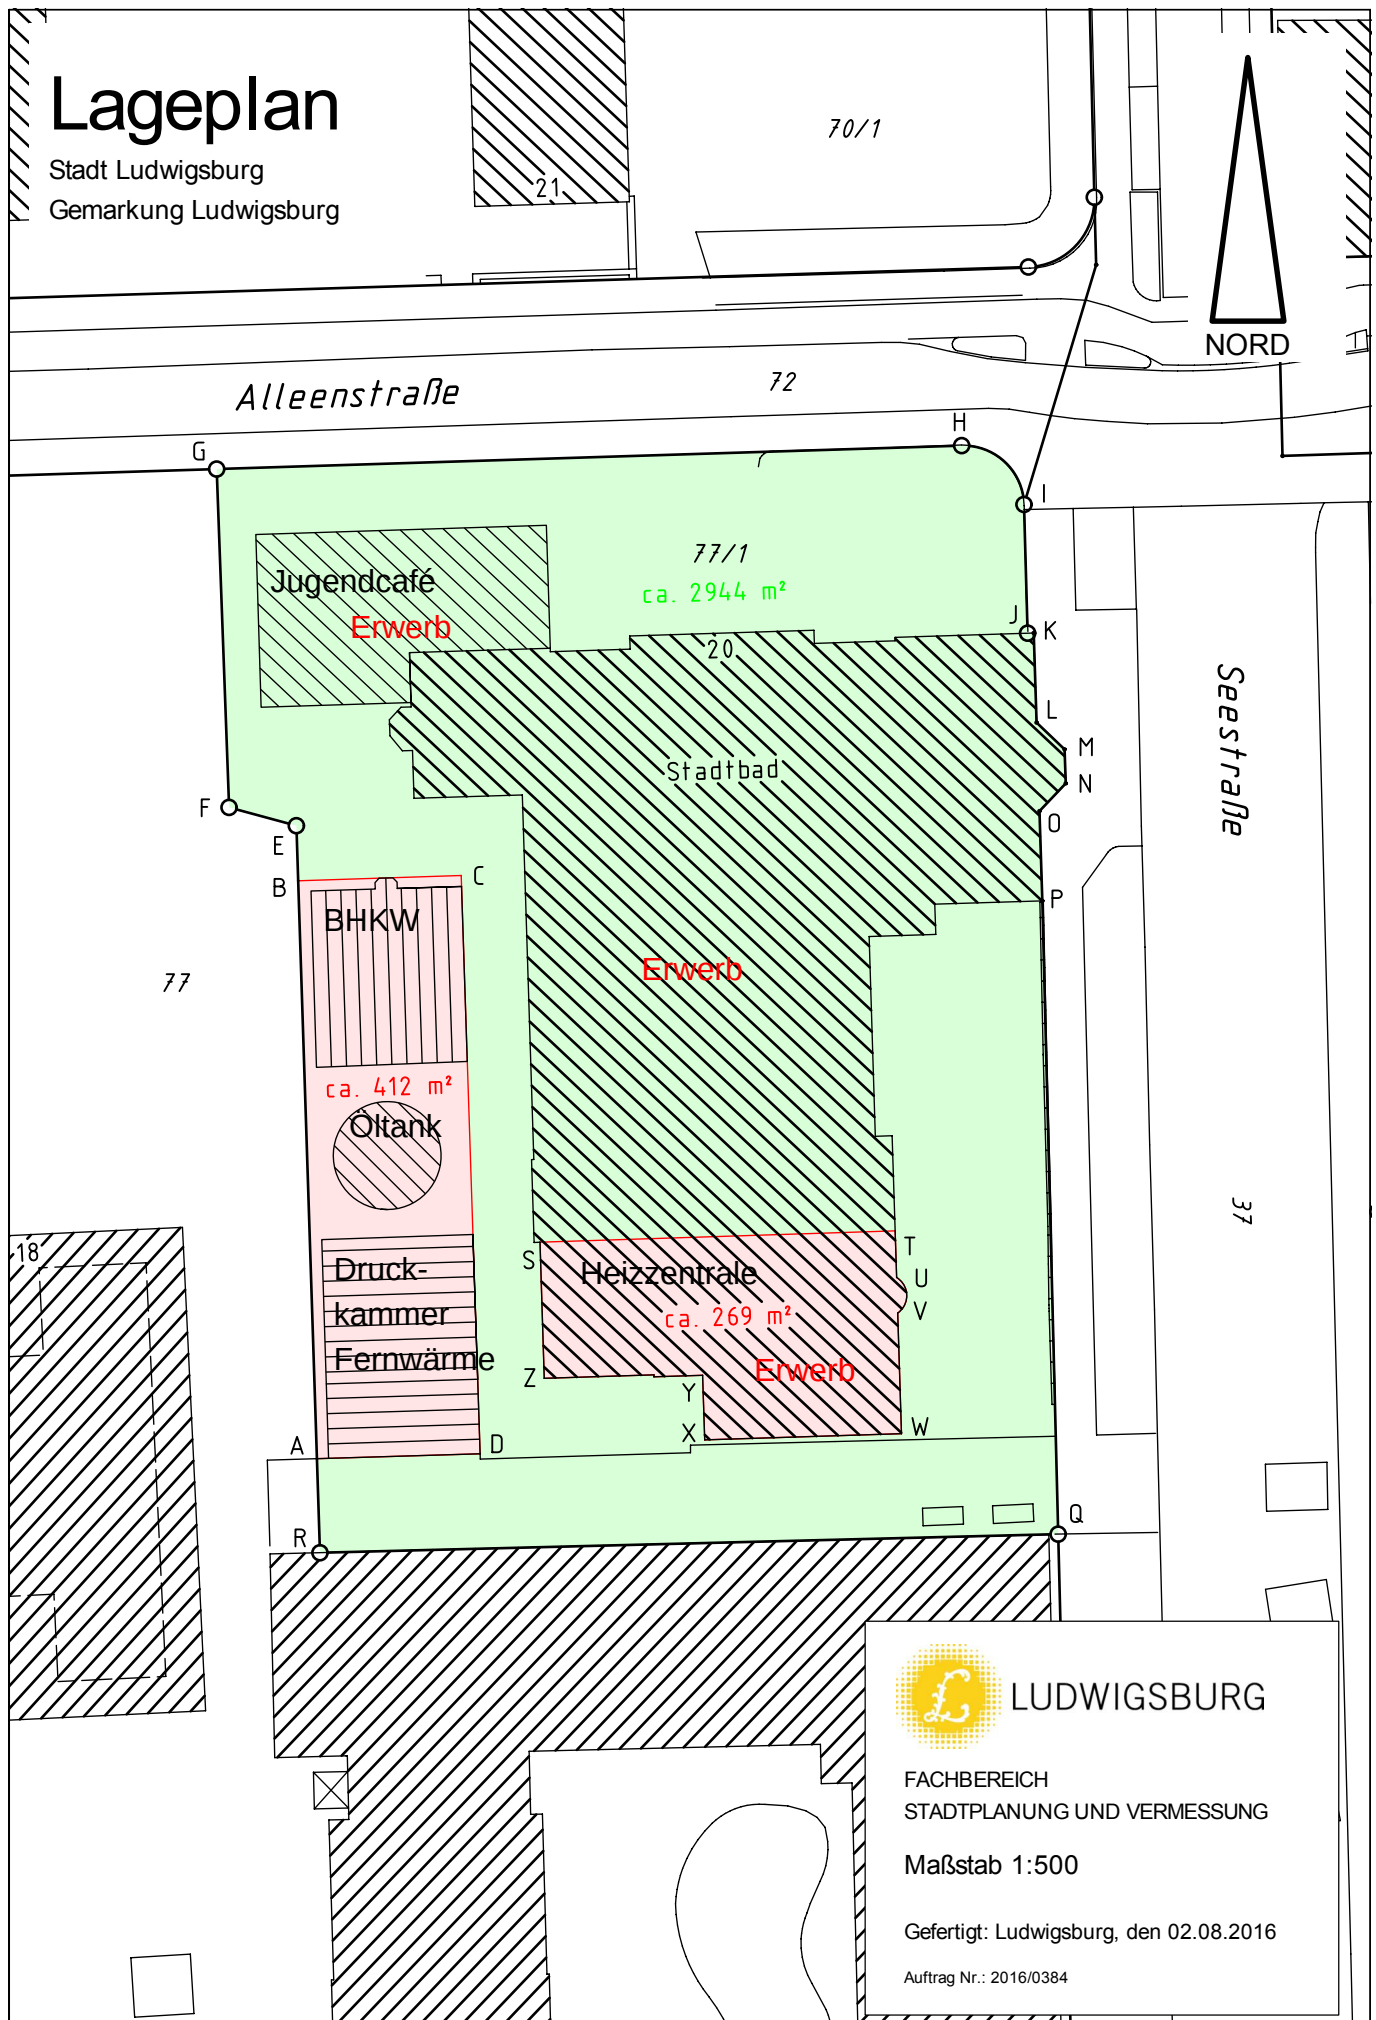

LUDWIGSBURG

FACHBEREICH
STADTPLANUNG UND VERMESSUNG

Maßstab 1:500

Gefertigt: Ludwigsburg, den 02.08.2016

Auftrag Nr.: 2016/0384