


Neubau Westrandstraße Übersichtslageplan

Entwurfs- und Baubeschluss

Anlage 1

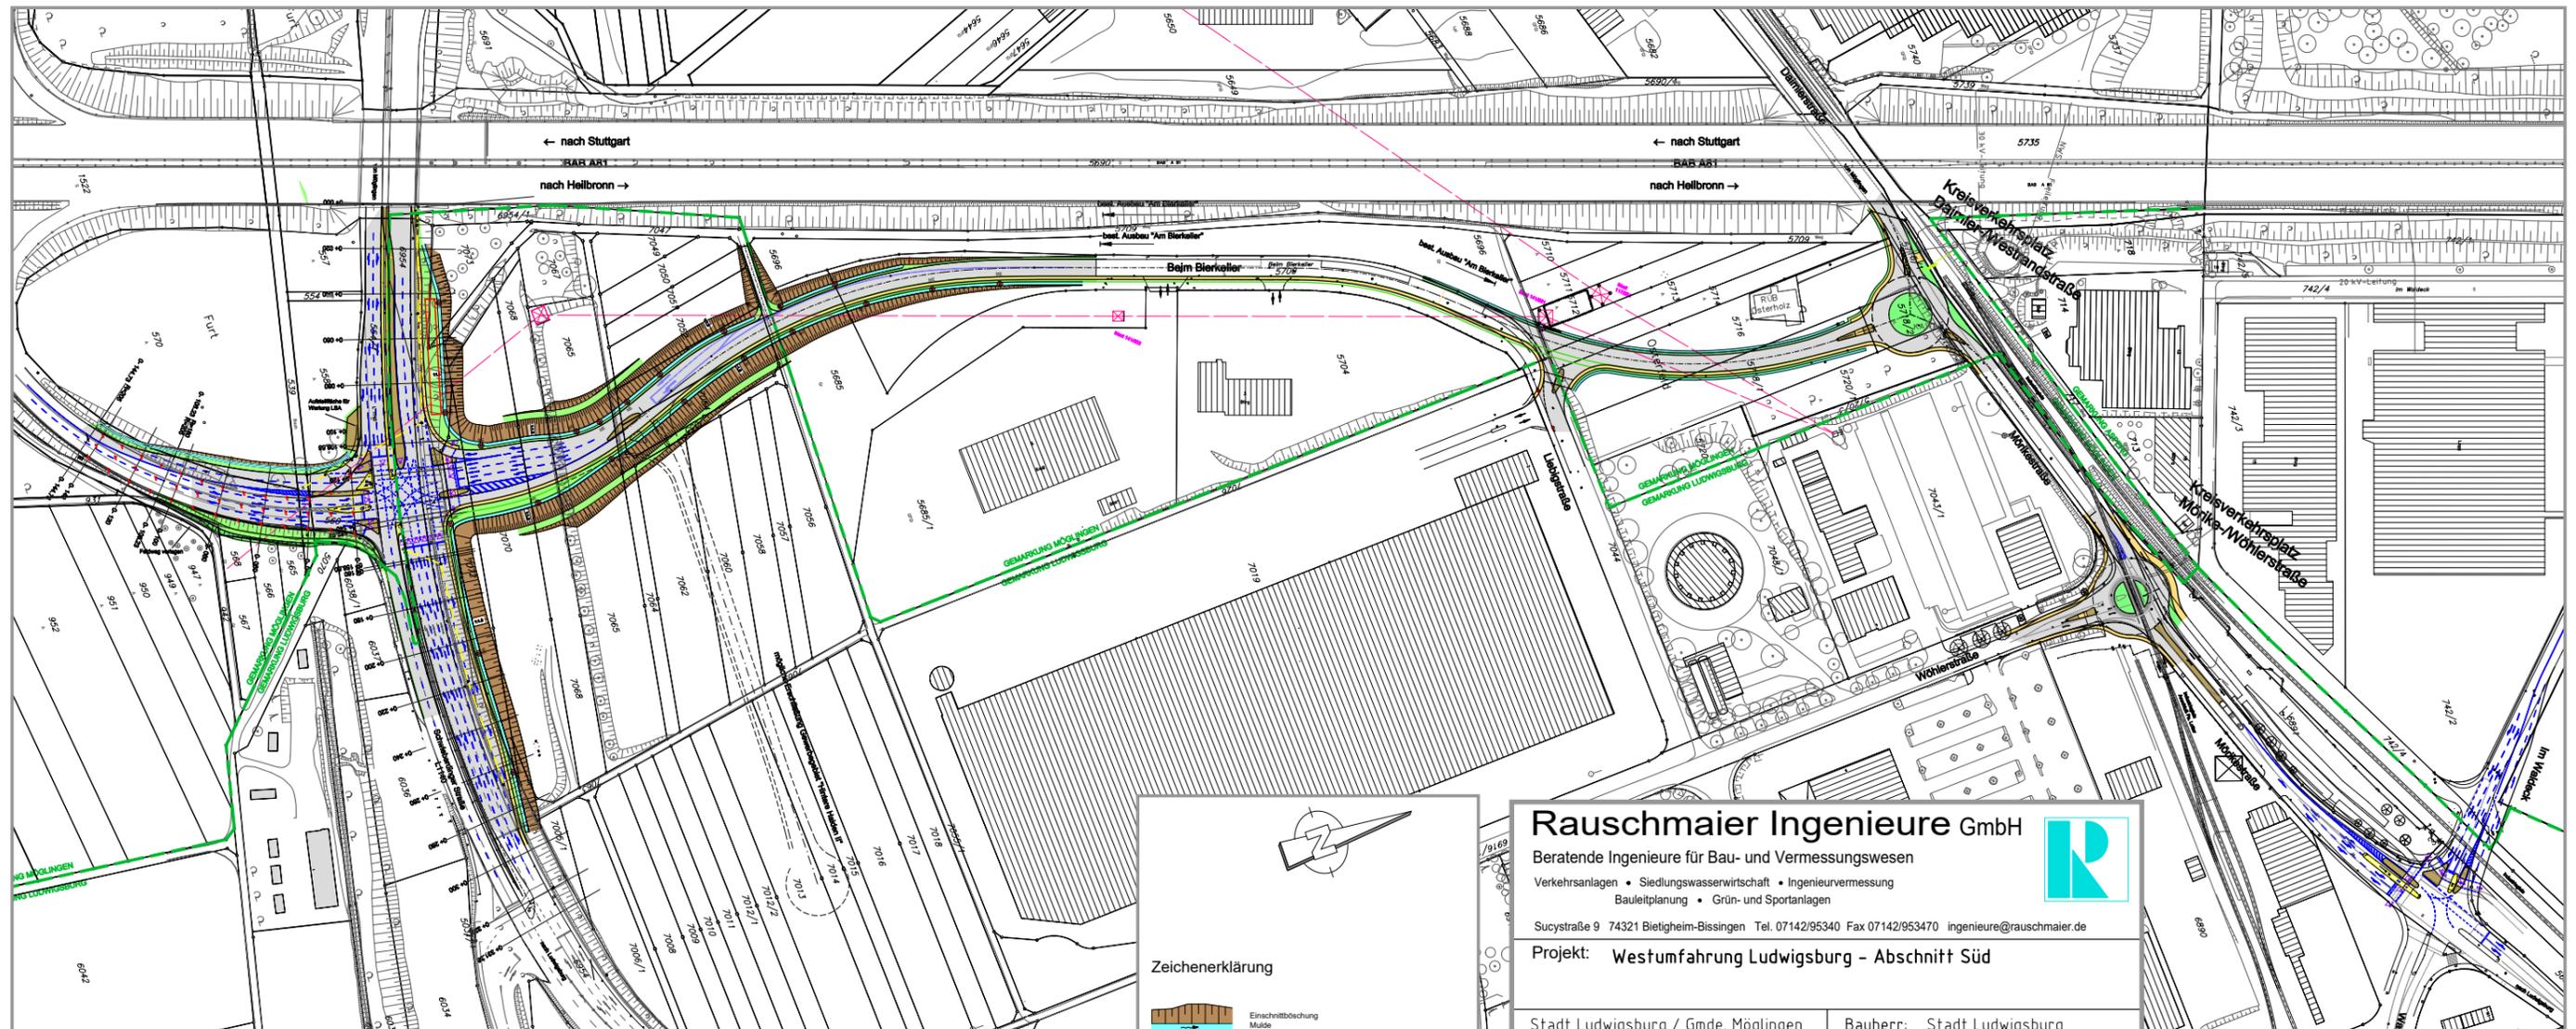

Zeichenerklärung

- Einschnittböschung
- Mülle
- Bankett
- Fahrbahn
- Gehweg
- Bankett
- Dammböschung
- Mülle

Neigungsbrechpunkt mit Angabe von Gefälle, Gefällrichtung, Länge der Gefällstrecke, Halbmessung und Tangentiallänge

Hochpunkt

Tiefpunkt

Fahrbahnquerneigung

Grünfläche

Pflasterfläche

entfallende Verkehrsinsel / Randstein

Lichtsignalanlage

Rauschmaier Ingenieure GmbH
 Beratende Ingenieure für Bau- und Vermessungswesen
 Verkehrsanlagen • Siedlungswasserwirtschaft • Ingenieurvermessung
 Bauleitplanung • Grün- und Sportanlagen

Sucystraße 9 74321 Bietigheim-Bissingen Tel. 07142/95340 Fax 07142/953470 ingenieure@rauschmaier.de

Projekt: Westumfahrung Ludwigsburg - Abschnitt Süd

Stadt Ludwigsburg / Gmde. Möglingen Bauherr: Stadt Ludwigsburg

Kreis: Ludwigsburg

Planinhalt:
Straßenbau
Übersichtslageplan

Bearbeitet	Datum	Name	Projektnummer	Zeichnungsnummer	Index	Größe m ²	Anlage
Gesehen		Bayha	PI- 42958/1	03 -01 -02		0.915	3

Gefertigt: Bietigheim-Bissingen, den

Phase: Entwurfsplanung

Maßstab: 1:1000