

Legende

- Asphalt in Fahrbahnen
- Asphalt in Gehweg
- Hochbord 15/25 +10
- Rundbord 15/22 +3
- Tiefbord 8/30 ±0
- Rinnenplatte 15/30
- Absenker
- Entwässerungsrinne DN 150
- BogenAnfang/-Wechsel/-Ende
- geplanter / bestehender Einlauf / bestehender Einlauf wird erneuert
- 123.45 B123.45 geplante/bestehende Höhen

Die eingetragenen geplanten Höhen beziehen sich auf Oberkante Belag. Abweichende Höhen der Randeinfassungen sind im Lageplan vermerkt. Alle weiteren Planunterlagen sind zu beachten. Abweichungen bei der örtlichen Ausführung sind umgehend mit der örtlichen Bauleitung abzustimmen.

Index:	bearbeitet:	Datum:	gesehen:	Datum:	Inhalt:
e					
d					
c					
b					
a					

LUDWIGSBURG

Fachbereich Tiefbau
und Grünflächen


Projekt: **Belagsprogramm 2018**
Marienburgstraße

Planinhalt: **Lageplan**

Planungsphase: AUSFÜHRUNGSPLANUNG	Planungsstand: 01.03.18
bearbeitet: J. Oster 01-2018	Freigegeben durch Fachbereichsleiterin Ludwigsburg, den 1.03.2018
gezeichnet: J. Oster 01-2018	
geprüft: 1.03.2018 J.Müller	gez. U. Schmidgen
gesehen: 1.03.2018 A.Leban	

Maßstab: **1:200**

Index:

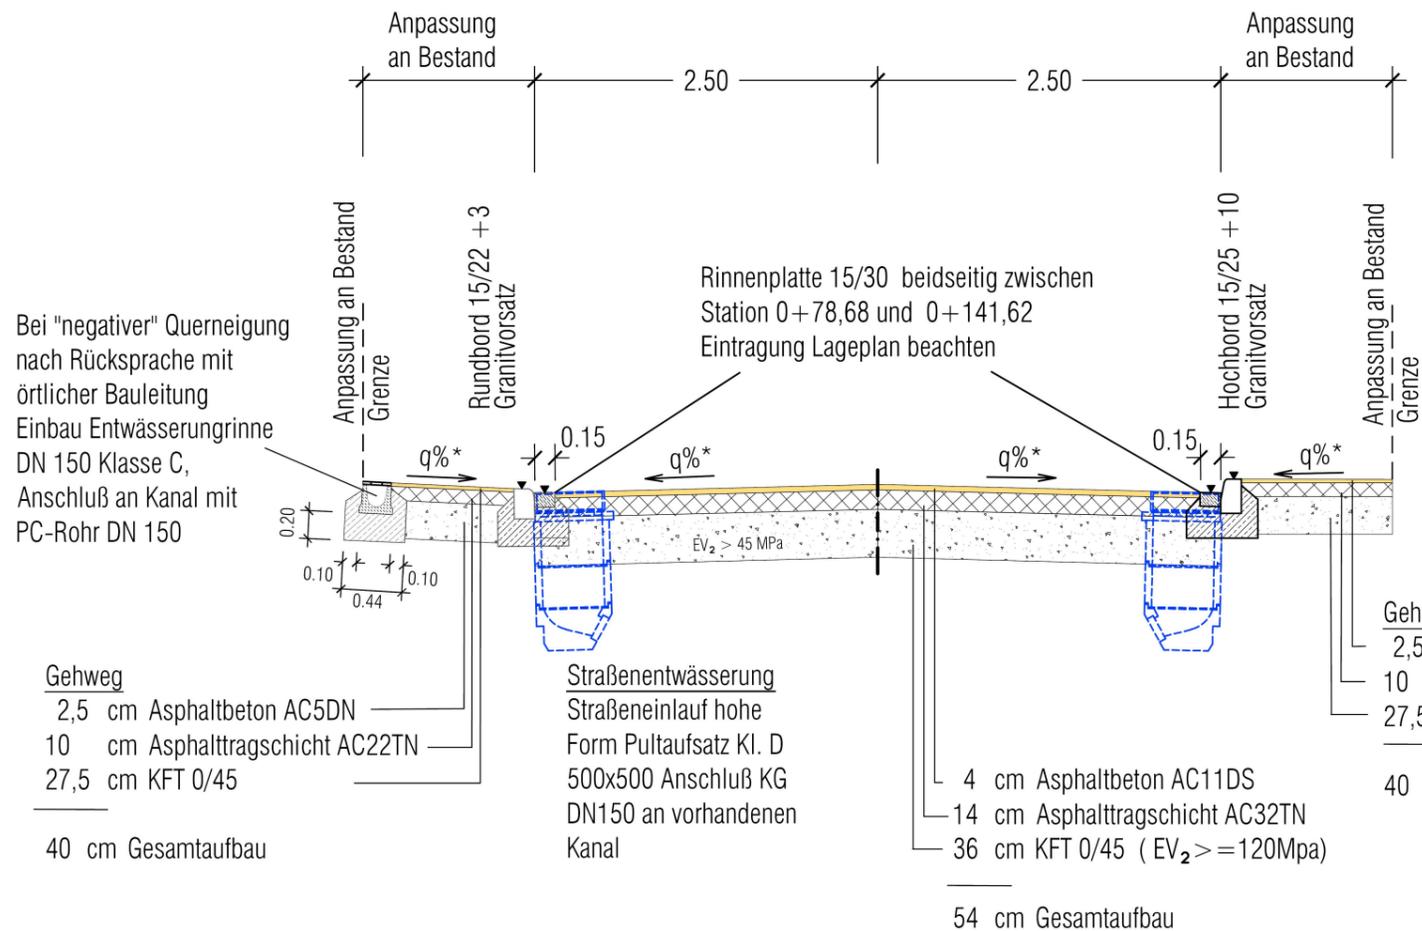

Bei "negativer" Querneigung nach Rücksprache mit örtlicher Bauleitung Einbau Entwässerungsrinne DN 150 Klasse C, Anschluß an Kanal mit PC-Rohr DN 150

Gehweg
2,5 cm Asphaltbeton AC5DN
10 cm Asphalttragschicht AC22TN
27,5 cm KFT 0/45
40 cm Gesamtaufbau

Straßenentwässerung
Straßeneinlauf hohe Form Pultaufsatz Kl. D 500x500 Anschluß KG DN150 an vorhandenen Kanal

4 cm Asphaltbeton AC11DS
14 cm Asphalttragschicht AC32TN
36 cm KFT 0/45 (EV₂ >= 120MPa)
54 cm Gesamtaufbau

Gehweg
2,5 cm Asphaltbeton AC5DN
10 cm Asphalttragschicht AC22TN
27,5 cm KFT 0/45
40 cm Gesamtaufbau

* Querneigung variiert siehe Eintrag Lageplan

Index:	bearbeitet:	Datum:	gesehen:	Datum:	Inhalt:
e					
d					
c					
b					
a					

Detail Grundstückszufahrt



Hochbord 15/25 +10 Rundbord 15/22 +3 Hochbord 15/25 +10



LUDWIGSBURG

Fachbereich Tiefbau und Grünflächen

Projekt: **Belagsprogramm 2018**
Marienburgstraße

Planinhalt: **Regelquerschnitt
Detail Grundstückseinfahrt**

Planungsphase: **Ausführungsplanung** Planungsstand: **01.03.18**

bearbeitet:	J.Oster 02-18	Maßstab: 1:50	Freigegeben durch Fachbereichsleiterin Ludwigsburg, den 1.03.2018
gezeichnet:	R.Kayser 02-18		
geprüft:	1.03.2018 J.Müller	Index:	gez. U. Schmidtgen
gesehen:	1.03.2018 A.Leban		