




Index:	Bearbeitet:	Datum:	Gesehen:	Datum:	Inhalt:
e					
d					
c					
b					
a					

LUDWIGSBURG Fachbereich Tiefbau und Grünflächen

Projekt: **BELAGSPROGRAMM 2018**
Erlachhofstraße

Planinhalt: **Lageplan**
BAUABSCHNITTE

Planungsphase: AUSFÜHRUNGSPLANUNG	Planungsstand: 01.03.18
bearbeitet: J. Oster 09-2017	Maßstab: 1:250
gezeichnet: J. Oster 09-2017	Freigegeben durch Fachbereichsleiter Ludwigsburg, den 6.03.2018
geprüft: 6.03.2018 J. Müllinger	gez. U. Schmidgen
gesehen: 6.03.2018 A. Löben	Index:

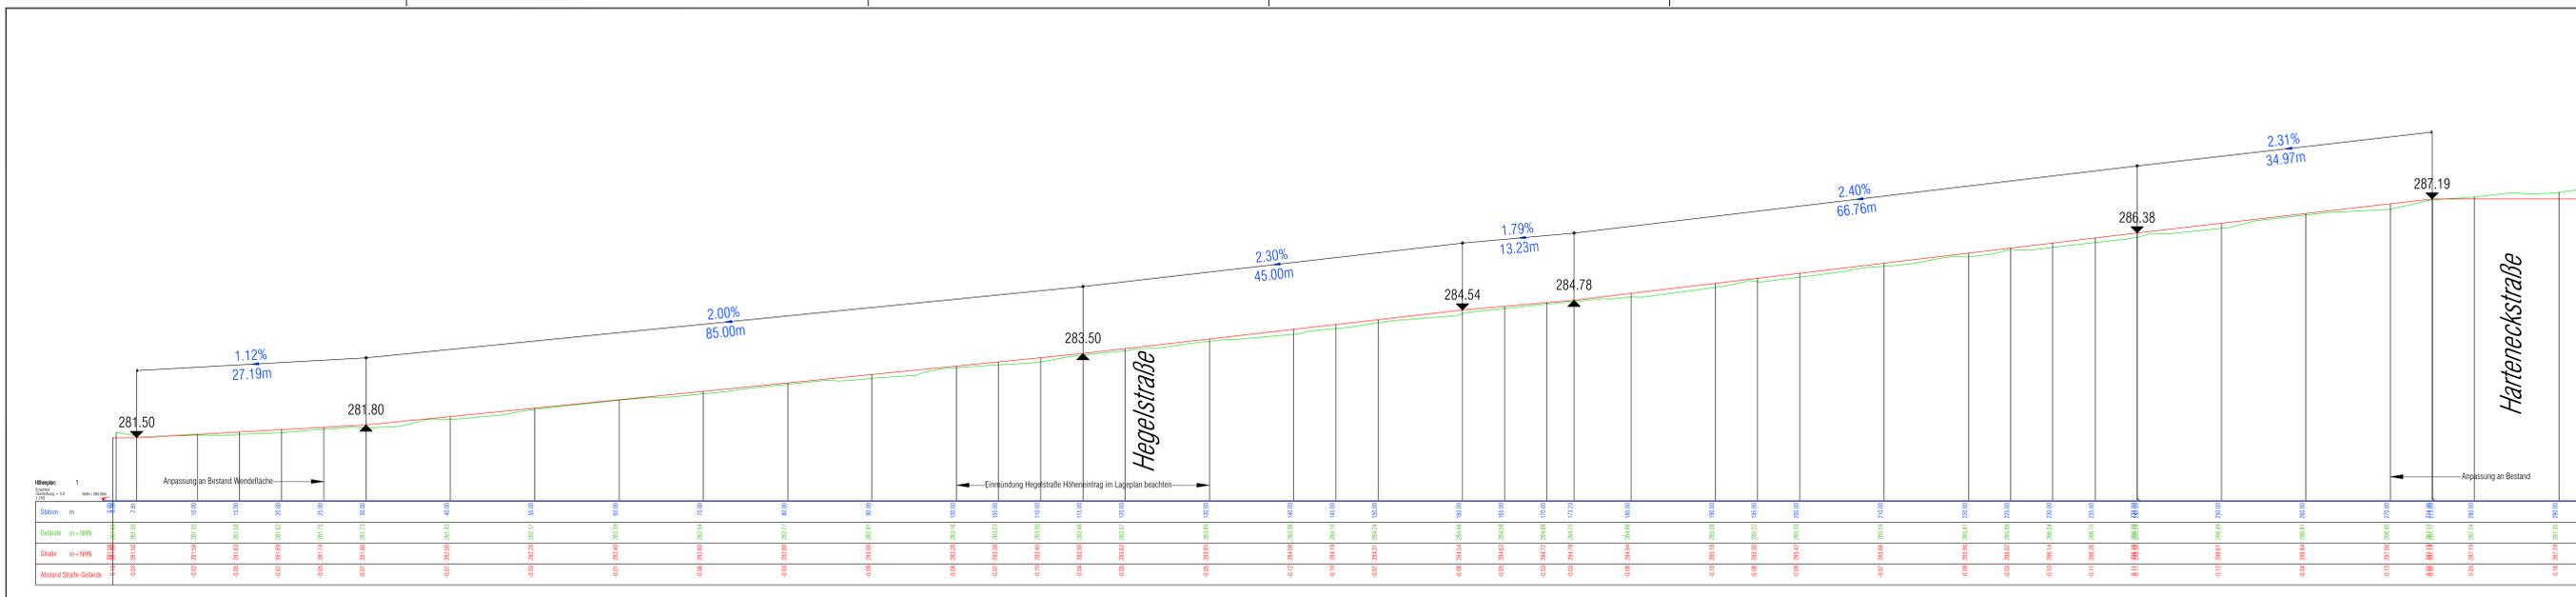


Index:	Bearbeitet:	Datum:	Gesehen:	Datum:	Inhalt:
e					
d					
c					
b					
a					

LUDWIGSBURG Fachbereich Tiefbau und Grünflächen

Projekt: **BELAGSPROGRAMM 2018**
Erlachhofstraße

Planinhalt: **Höhenplan**

Planungsphase: AUSFÜHRUNGSPLANUNG	Planungsstand: 01.03.18
bearbeitet: J. Oster 09-2017	Maßstab: 1:250
gezeichnet: J. Oster 09-2017	Freigegeben durch Fachbereichsleiter Ludwigsburg, den 6.03.2018
geprüft: 6.03.2018 J. Müllinger	gez. U. Schmidgen
gesehen: 6.03.2018 A. Löben	Index:

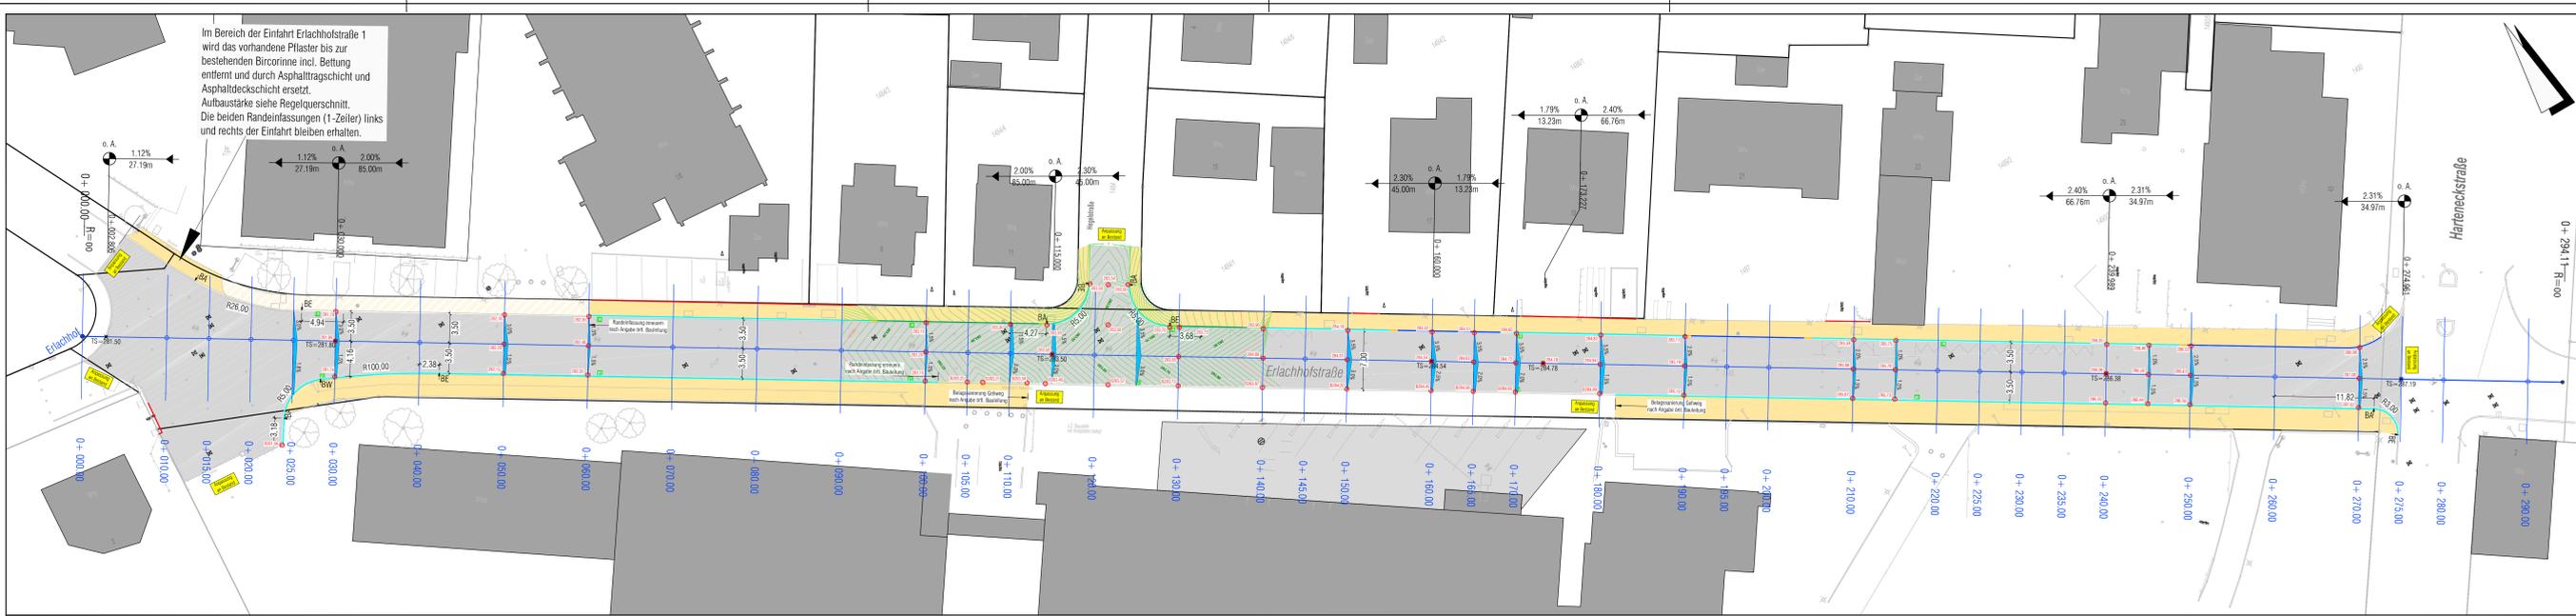

Legende

- Asphalt in Fahrbahnen
- Asphalt in Gehweg Vollausbau / Asphalt in Gehweg Belagserneuerung
- Hochbord 15/25 +10
- Rundbord 15/22 +3
- Tiefbord 8/30 s0
- Absenker
- Entwässerungsrinne DN 150
- Bogenanfang/Wechsel-Ende
- geplanter / bestehender Einlauf / bestehender Einlauf wird erneuert
- 123.45
- geplante/bestehende Höhen

Die eingetragenen geplanten Höhen beziehen sich auf Oberkante Belag. Abweichende Höhen der Randeinfassungen sind im Lageplan vermerkt. Alle weiteren Planunterlagen sind zu beachten. Abweichungen bei der örtlichen Ausführung sind umgehend mit der örtlichen Bauleitung abzustimmen.

Index:	Bearbeitet:	Datum:	Gesehen:	Datum:	Inhalt:
e					
d					
c					
b					
a					

LUDWIGSBURG Fachbereich Tiefbau und Grünflächen

Projekt: **BELAGSPROGRAMM 2018**
Erlachhofstraße

Planinhalt: **Lageplan**

Planungsphase: AUSFÜHRUNGSPLANUNG	Planungsstand: 01.03.18
bearbeitet: J. Oster 09-2017	Maßstab: 1:250
gezeichnet: J. Oster 09-2017	Freigegeben durch Fachbereichsleiter Ludwigsburg, den 6.03.2018
geprüft: 6.03.2018 J. Müllinger	gez. U. Schmidgen
gesehen: 6.03.2018 A. Löben	Index: