




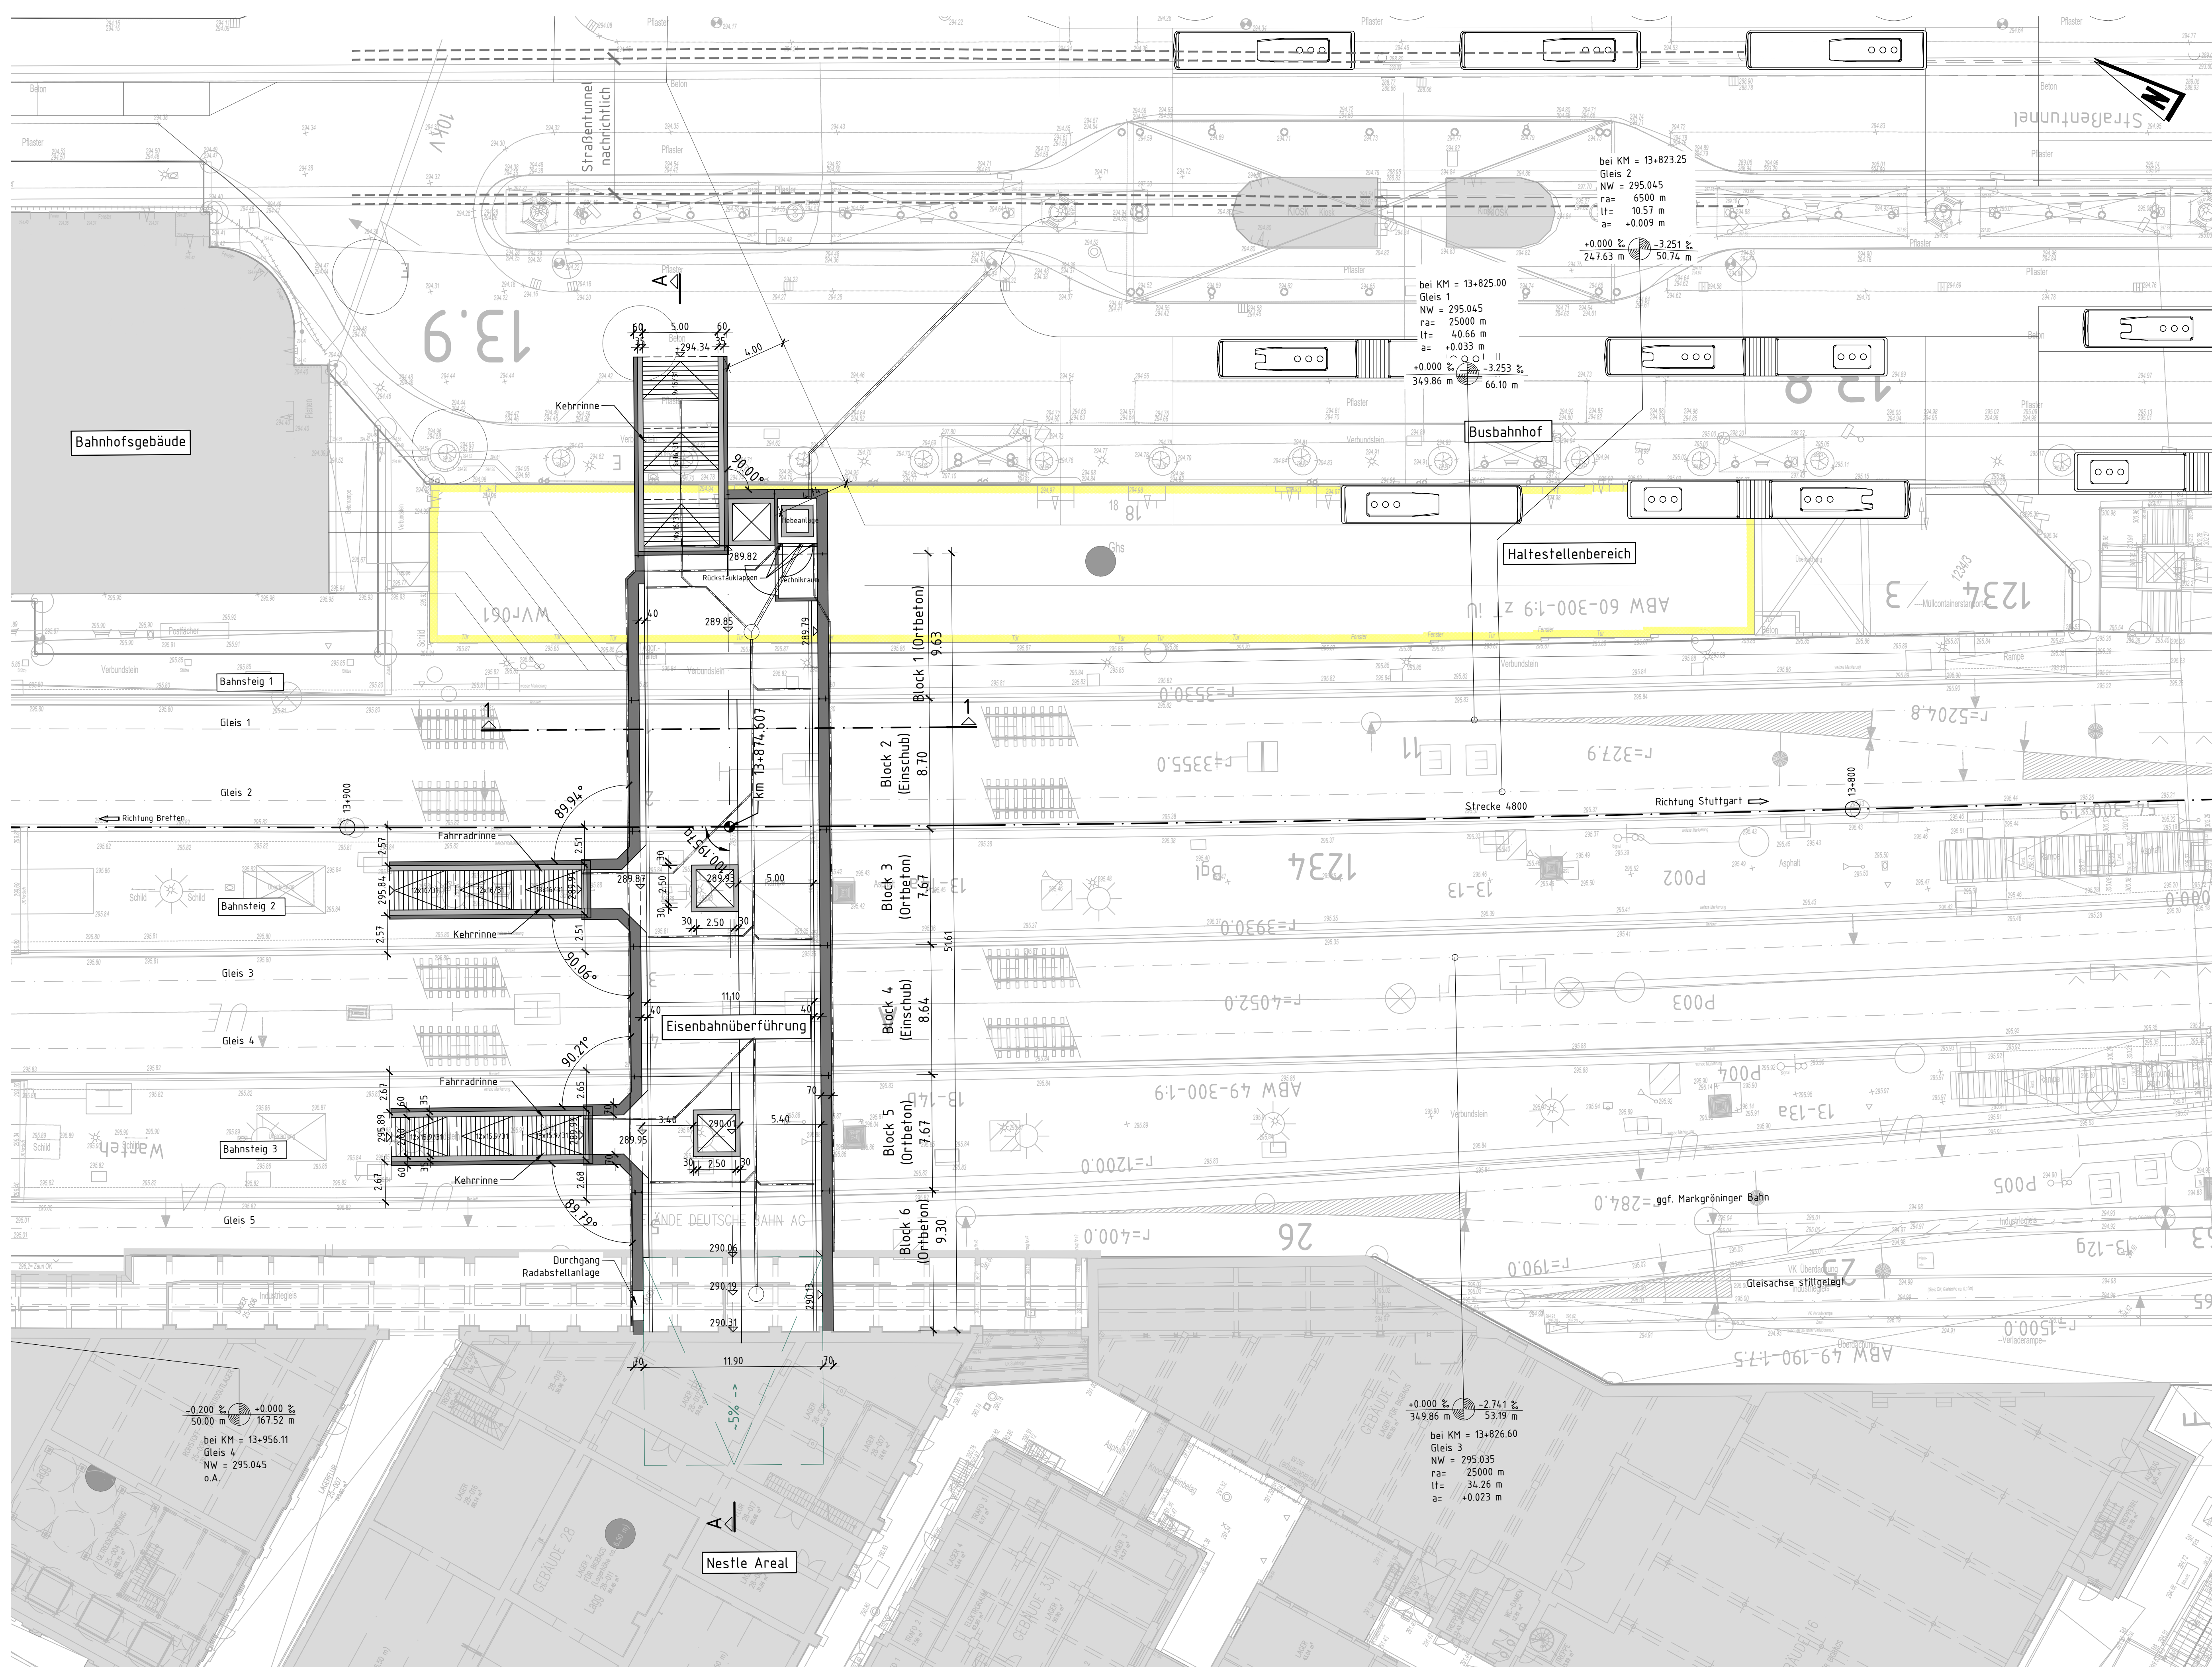

Schnitt 1-1
M 1:100

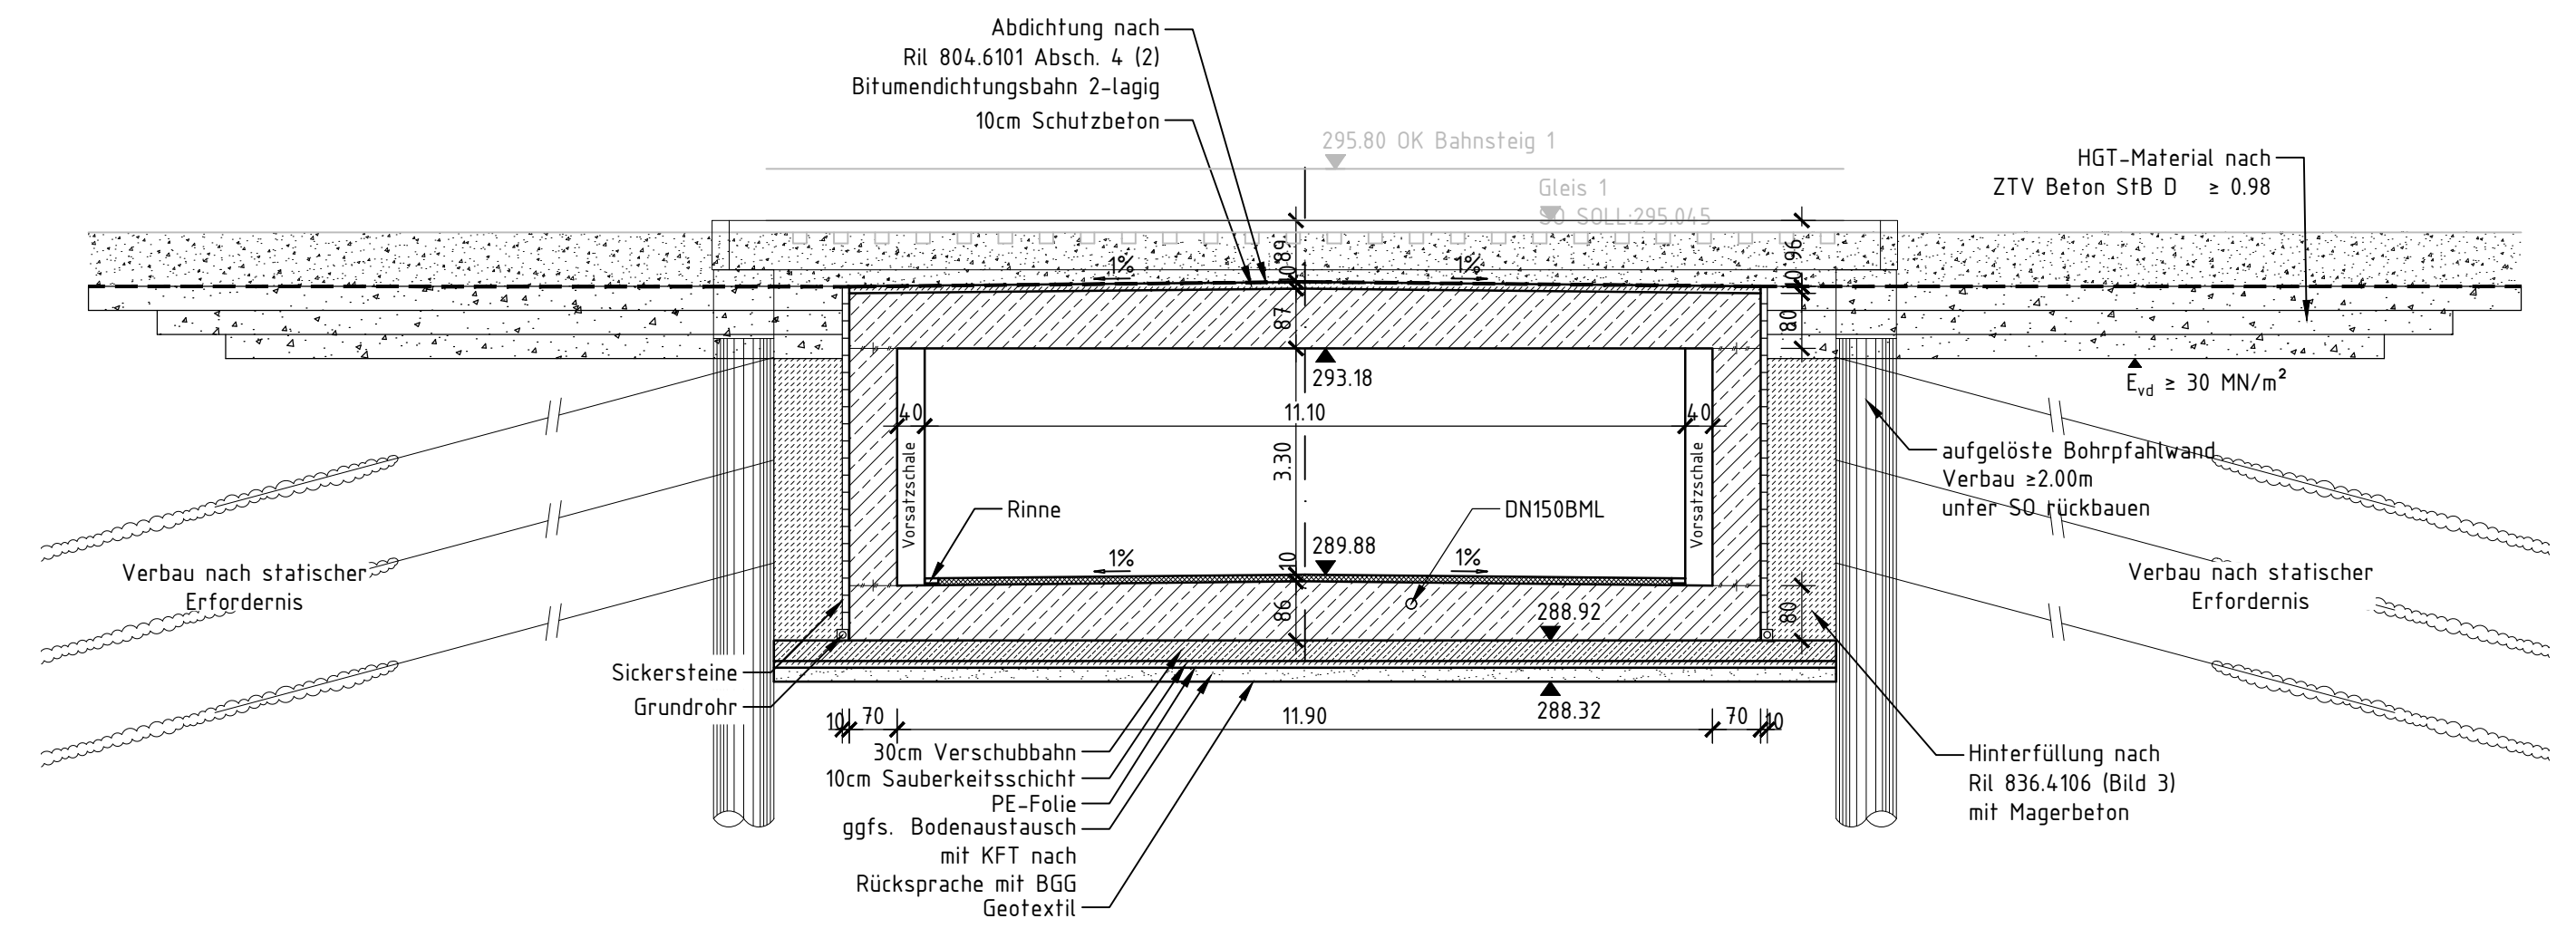

Längsschnitt A-A
M 1:100

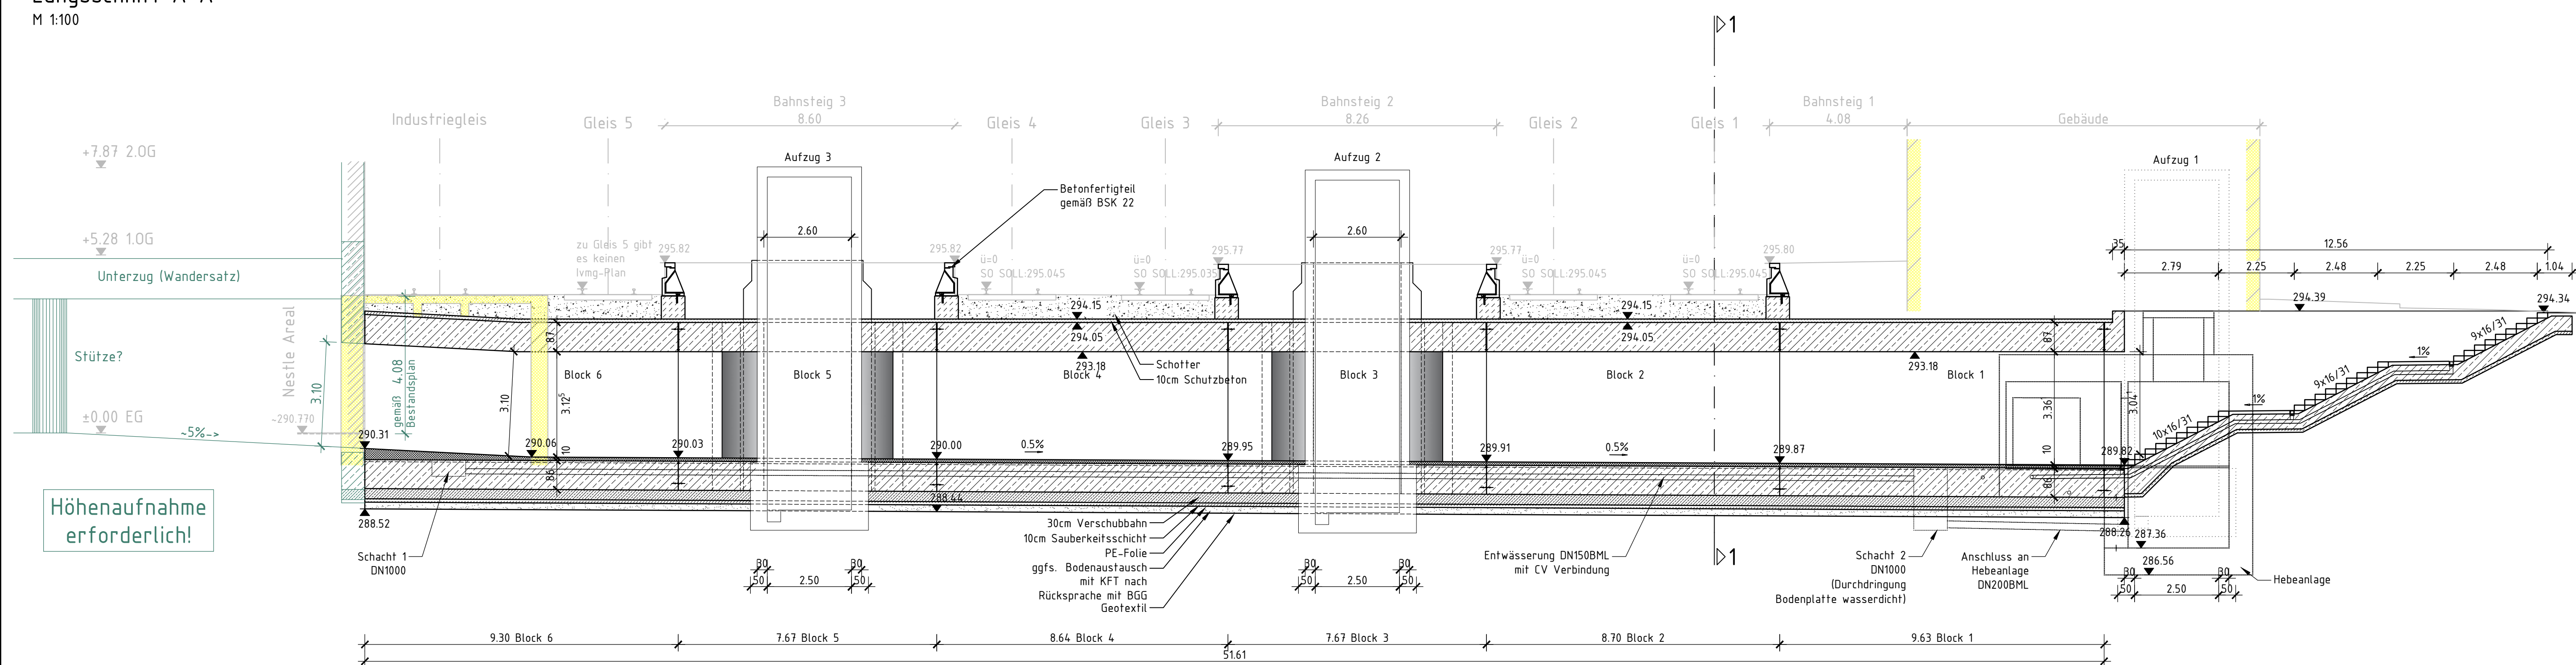

Legende:

295.82	Höhen Vermessung (07.05.2018)
290.08	Höhen Planung
	Bestand
	Bauwerk im Endzustand
	Annahme
	Möglicher Umbau Nestlé Areal (ohne statische Berechnung)
	Abbruch
	Planung Busbahnhof (Pesch Partner)

Einerungen (Lastedat):		Höhen- und Koordinatensystem	
NR.	ART DER ÄNDERUNG	DATUM	ZEICHEN

BNP BNP Ingenieure GmbH Tel.: 0711 / 16 25 9 - 0
Schockenriedstraße 8A Fax: 0711 / 16 25 9 - 24
70565 Stuttgart

Unterschrift

 **LUDWIGSBURG**

Stadt Ludwigsburg
Fachbereich Stadtplanung
und Vermessung
Abteilung Stadtplanung
Wilhelmstraße 5
71638 Ludwigsburg

Unterschrift

Rad-/Fußgängerunterführung Ludwigsburg Vorplanung

Objektplanung

Fuß- und Radwegunterführung am Bahnhof

Strecke 4800, km 13+874,6

Bauwerksplan Szenario A⁻

Grundriss / Längsschnitt (Vorzugsvariante ohne Rampen)

Proj.: 17245	Maßstab: 1:200 / 1:100	Plan-Nr.: -	Datum: 26.06.2019
Datei: 0_v_BW_Szenario_A.dwg			
Bearbeitet: cmt	Geplant / Gezeichnet: cmt / lav	Geprüft: nie	Genehmigt: