


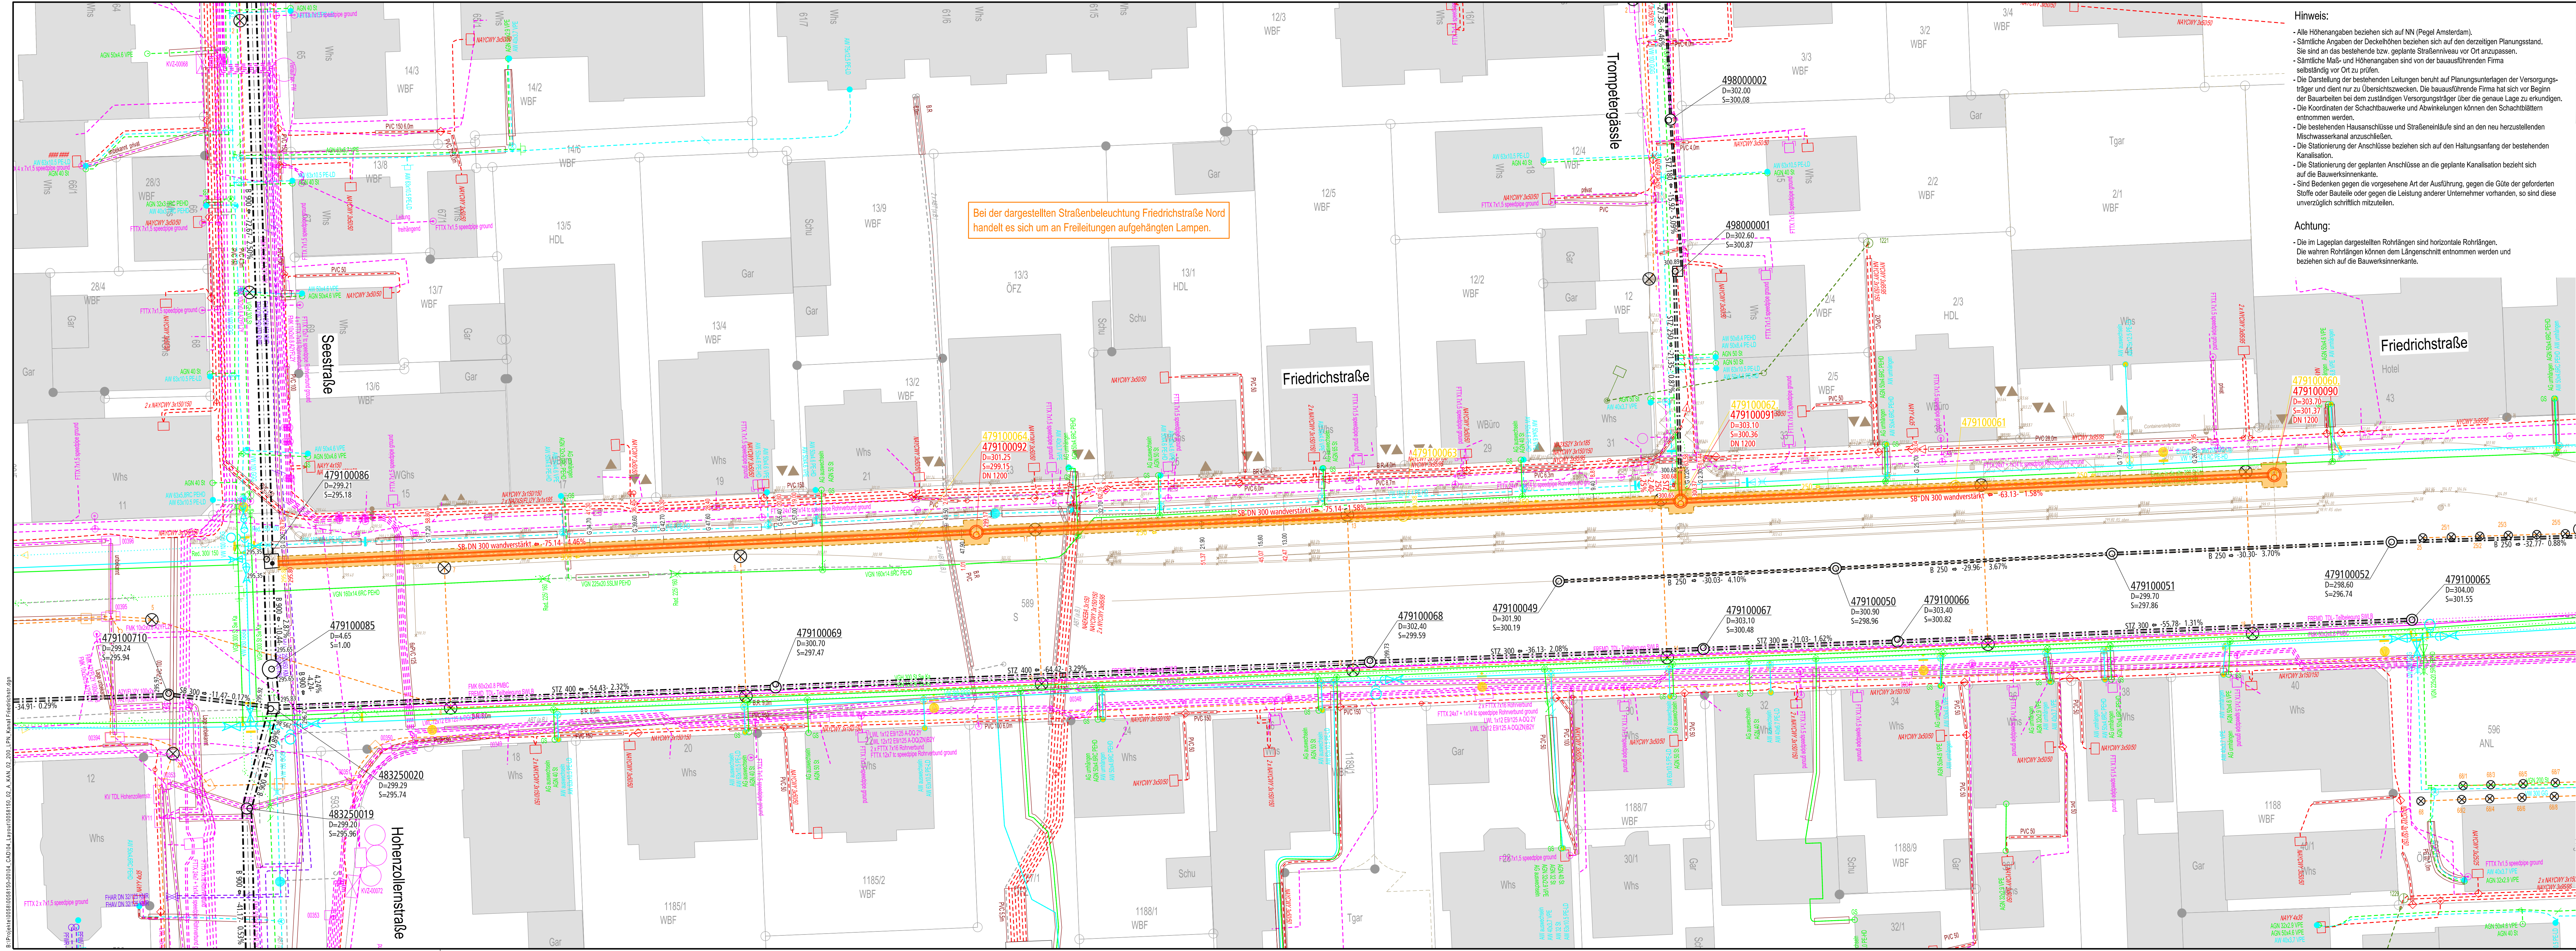

Bei der dargestellten Straßenbeleuchtung Friedrichstraße Nord handelt es sich um an Freileitungen aufgehängten Lampen.

- Hinweis:
- Alle Höhenangaben beziehen sich auf NN (Pegel Amsterdam).
 - Sämtliche Angaben der Deckhöhen beziehen sich auf den derzeitigen Planungsstand. Sie sind an das bestehende bzw. geplante Straßenniveau vor Ort anzupassen.
 - Sämtliche Maß- und Höhenangaben sind von der ausführenden Firma selbständig vor Ort zu prüfen.
 - Die Darstellung der bestehenden Leitungen beruht auf Planungserfahrungen der Versorgungsträger und dient nur zu Übersichtszwecken. Die ausführende Firma hat sich vor Beginn der Bauarbeiten bei dem zuständigen Versorgungsträger über die genaue Lage zu erkundigen.
 - Die Koordinaten der Schachtbauwerke und Abwinkelungen können den Schachtblättern entnommen werden.
 - Die bestehenden Hausanschlüsse und Straßeneinfälle sind an den neu herzustellenden Mischwasserkanal anzuschließen.
 - Die Stationierung der Anschlüsse beziehen sich auf den Haltungsanfang der bestehenden Kanalisation.
 - Die Stationierung der geplanten Anschlüsse an die geplante Kanalisation bezieht sich auf die Bauwerksinnenkante.
 - Sind Bedenken gegen die vorgesehene Art der Ausführung, gegen die Güte der geforderten Stoffe oder Bauteile oder gegen die Leistung anderer Unternehmer vorhanden, so sind diese unverzüglich schriftlich mitzuteilen.
- Achtung:
- Die im Lageplan dargestellten Rohrflängen sind horizontale Rohrflängen. Die wahren Rohrflängen können dem Längsschnitt entnommen werden und beziehen sich auf die Bauwerksinnenkante.

Zeichenerklärung Kanalisation:

best.	gepl.
Regenwasserkanal	Regenwasserkanal
Mischwasserkanal	Mischwasserkanal
Schmutzwasserkanal	Schmutzwasserkanal
Straßenwasserleitung	Straßenwasserleitung
Bachverbindung	Bachverbindung
entfallender Kanal	entfallender Kanal
Baugrube	Baugrube

Zeichenerklärung Versorgungsleitungen:

best.	gepl.	entf.
Wasserleitung mit Wasserschlacht	Wasserleitung mit Wasserschlacht	Wasserleitung mit Wasserschlacht
Leitung Straßenbeleuchtung mit Mast	Leitung Straßenbeleuchtung mit Mast	Leitung Straßenbeleuchtung mit Mast
Stromleitung	Stromleitung	Stromleitung
Gasleitung	Gasleitung	Gasleitung
Nah- bzw. Fernwärme	Nah- bzw. Fernwärme	Nah- bzw. Fernwärme
Telekom-, Fernmelde-, Steuerkabel	Telekom-, Fernmelde-, Steuerkabel	Telekom-, Fernmelde-, Steuerkabel
Leerrohr	Leerrohr	Leerrohr
Leitungsstrasse XY	Leitungsstrasse XY	Leitungsstrasse XY
Leitung außer Betrieb	Leitung außer Betrieb	Leitung außer Betrieb

Hinweis:

Die Leitungen sind nachrichtlich übernommen. Die Angaben der genauen Lage der Leitungen in der Öffentlichkeit hat der Auftragnehmer beim Leitungsträger zu veranlassen.



I-S-T-W PLANUNGSGESELLSCHAFT MBH

Frankstraße 4
71636 Ludwigsburg
Telefon: 07141/24236-0
Telefax: 07141/24236-99

Lederstraße 11
75365 Calw
Telefon: 07051/59701-0
Telefax: 07051/59701-99

Am Schuppach 3
74523 Schwäbisch Hall
Telefon: 0791/202386-0
Telefax: 0791/202386-99

Bahnstraße 7
75015 Bretten
Telefon: 07252/92821-0
Telefax: 07252/92821-99

STADTENTWÄSSERUNG LUDWIGSBURG

Auftraggeber:
Stadt Ludwigsburg
Stadtentwässerung
Mathildenstraße 29/1
71638 Ludwigsburg

Bauvorhaben:
Sanierung der Schwieberdinger Straße BA III
und der Friedrichstraße (Nord) - Kanalsanierung

Planinhalt:
Lageplan Kanal Friedrichstraße

Planungsphase:
Ausführungsplanung Februar 2020

Ludwigsburg, den 12. Februar 2020

Stand Kaster:
22.01.2019
bearbeitet/gezeichnet
geprüft
Fertigung

Geokoordinaten:
Datum: 12. Februar 2020
Koordinatensystem: Gauß-Krüger
UTM
Maßstab: 1:250

Projekt-Nr.:
0058150

Blatt-Nr.:
02

Arbeits-Nr.:
A

Gewerk:
KAN

Balken-Nr.:
02_200

Planart:
LPN

Index:
Mai