


- ### LEGENDE
- Planung
 - Bestand
 - Entfallend
 - Voraussichtliche Umgestaltung der Schlieffenstraße (gesonderte Maßnahme der Stadt Ludwigsburg)
 - gepl. Fahrbahnvollausbau
 - gepl. einseitiger Zweirichtungsradweg
 - gepl. Rotbelag in Zu-/Ausfahrt Fa. Lotter (Zweirichtungsradweg)
 - best. Gehweg
 - gepl. Gehweg
 - gepl. gemeinsamer Geh- und Radweg
 - gepl. Pflaster (Inselköpfe, Trennstreifen Stellplätze)
 - best. Stellplatz
 - gepl. Stellplatz
 - best. öffentliche Grünfläche
 - gepl. öffentliche Grünfläche
 - gepl. taktiles Orientierungspflaster (Die genaue Festlegung erfolgt in Abstimmung mit der Stadt Ludwigsburg)
 - best. Flurstücksgrenze
 - gepl. Straßenablauf 50/50 [SE]
 - best. Straßenablauf
 - ✱ gepl. Lichtmast (Vorschlag KMB) (Die Abstimmung mit den Stadtwerken Ludwigsburg erfolgt im Rahmen der Ausführungsplanung)
 - ☀ best. Lichtmast
 - Achse
 - ↘ gepl. Visierbruch mit Neigung, Längenangabe und Kilometrierung
 - ↘ gepl. Stationierung
 - ↘ gepl. Querneigung [%]
 - ↘ gepl. Höhe

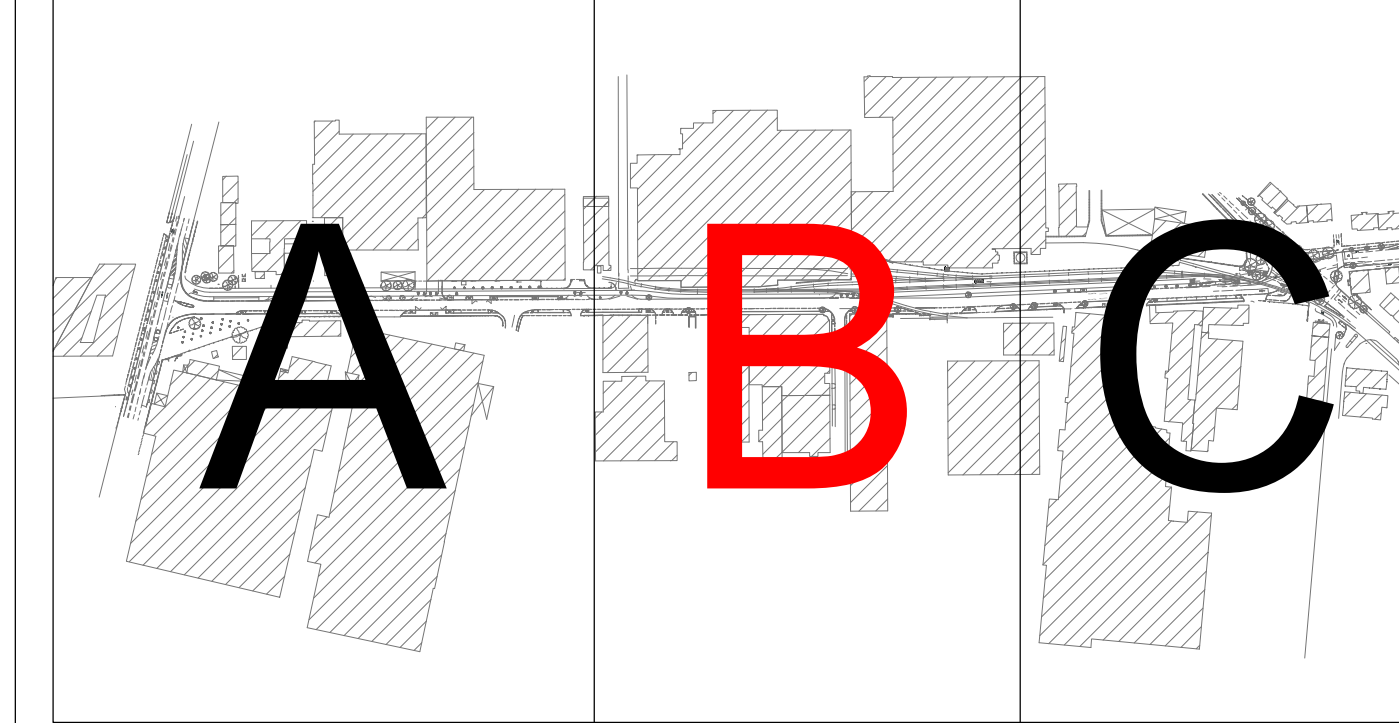

ENTWURFSPLANUNG

KMB PLAN | WERK | STADT | GMBH
 Architekt, Stadtplanung, Innenarchitektur, Vermessung,
 Landschaftsarchitektur, Tiefbauplanung, Straßenplanung

Brenzstraße 21
 71638 Ludwigsburg
 Telefon 07141 / 44 14 - 0
 Telefax 07141 / 44 14 - 14
 www.KMBonline.de
 mailbox@KMBonline.de

KMB

Auftraggeber: LUDWIGSBURG
 Stadt Ludwigsburg
 Fachbereich Nachhaltige Mobilität
 Wilhelmstraße 5, 71638 Ludwigsburg

anerkannt: _____
 (Datum) _____
 (Unterschrift) _____

Kreis: Ludwigsburg Stadt: Ludwigsburg Gemarkung: Ludwigsburg

Projekt:
 Ausbau der West-Ost-Radverkehrsachse
 Hauptradroute 4 - Abschnitt Grönerstraße

Planinhalt:
 Lageplan (Abschnitt B)
 einseitiger Zweirichtungsradweg

Lagebezugssystem: Gauß-Krüger	Höhenbezugssystem: -	Maßstab: 1:250
Bearbeitet: Pajackowski	Gefertigt: Ludwigsburg, den 10.12.2021	Plan-Nr.: 1B
Gezeichnet: Pajackowski		
Geprüft: Müller		
Projekt: 2689	Dateiname: 2689_Plan-1B_LP_Lph3_211210.pdf	