
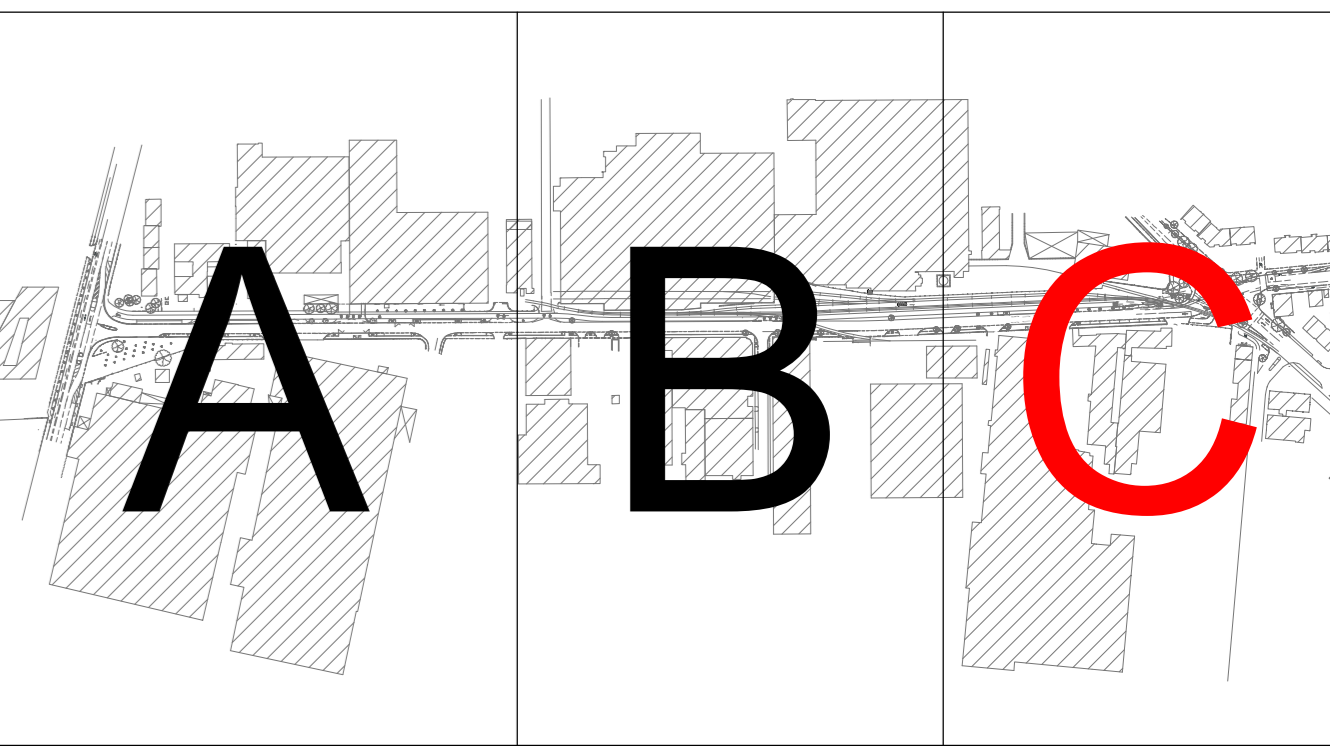


Vorschlag KMB für Radwegführung am Knotenpunkt
Gänsefußallee / Grönerstraße / Hoferstraße

Kürzung Haltestelle zugunsten einer geteilte Querungstelle (Rundbord dH+5cm Rollstuhlfahrerstein dH+1cm Rinnenplatten dH-1cm).

LEGENDE

- Planung
- Bestand
- Entfallend
- gepl. Fahrbahnvollausbau
- gepl. einseitiger Zweirichtungsradweg
- gepl. Rotbelag in Zu-/Ausfahrt Fa. Lotter (Zweirichtungsradweg)
- best. Gehweg
- gepl. Gehweg
- gepl. Pflaster (Inselköpfe, Trennstreifen Stellplätze)
- best. Stellplatz
- gepl. Stellplatz
- best. öffentliche Grünfläche
- gepl. öffentliche Grünfläche
- gepl. taktiles Orientierungspflaster (Begrenzungsstreifen, Sperrfeld) [Die genaue Festlegung erfolgt in Abstimmung mit der Stadt Ludwigsburg]
- best. Flurstücksgrenze
- gepl. Straßenablauf 50/50 [SE]
- best. Straßenablauf
- * gepl. Lichtmast (Vorschlag KMB) [Die Abstimmung mit den Stadtwerken Ludwigsburg erfolgt im Rahmen der Ausführungsplanung]
- * best. Lichtmast

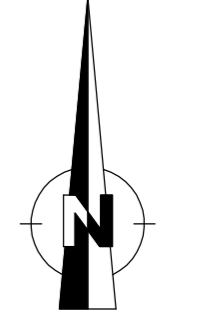

ENTWURFSPLANUNG

KMB PLAN | WERK | STADT | GMBH
Architektur, Stadtplanung, Innenarchitektur, Vermessung, Landschaftsarchitektur, Tiefbauplanung, Strassenplanung
Brenzstraße 21
71636 Ludwigsburg
Telefon 07141 / 44 14 - 0
Telefax 07141 / 44 14 - 14
www.KMBOnline.de
mailbox@KMBOnline.de

Auftraggeber: LUDWIGSBURG
Stadt Ludwigsburg
Fachbereich Nachhaltige Mobilität
Wilhelmstraße 5, 71638 Ludwigsburg

anerkannt:
(Datum) _____
(Unterschrift) _____

Kreis: Ludwigsburg Stadt: Ludwigsburg Gemarkung: Ludwigsburg

Projekt:
Ausbau der West-Ost-Radverkehrsachse
Hauptradroute 4 - Abschnitt Grönerstraße

Planinhalt:
Lageplan (Abschnitt C)
einseitiger Zweirichtungsradweg

Lagebezugssystem: Gauß-Krüger		Höhenbezugssystem: -	
Bearbeitet: Pajaczkowski	Gezeichnet: Pajaczkowski	Gefertigt: Ludwigsburg, den 10.12.2021	Maßstab: 1:250
Geprüft: Müller	Projekt: 2689	Dateiname: 2689_Plan-1C_LP_Lph3_211210.pdf	Plan-Nr.: 1C