


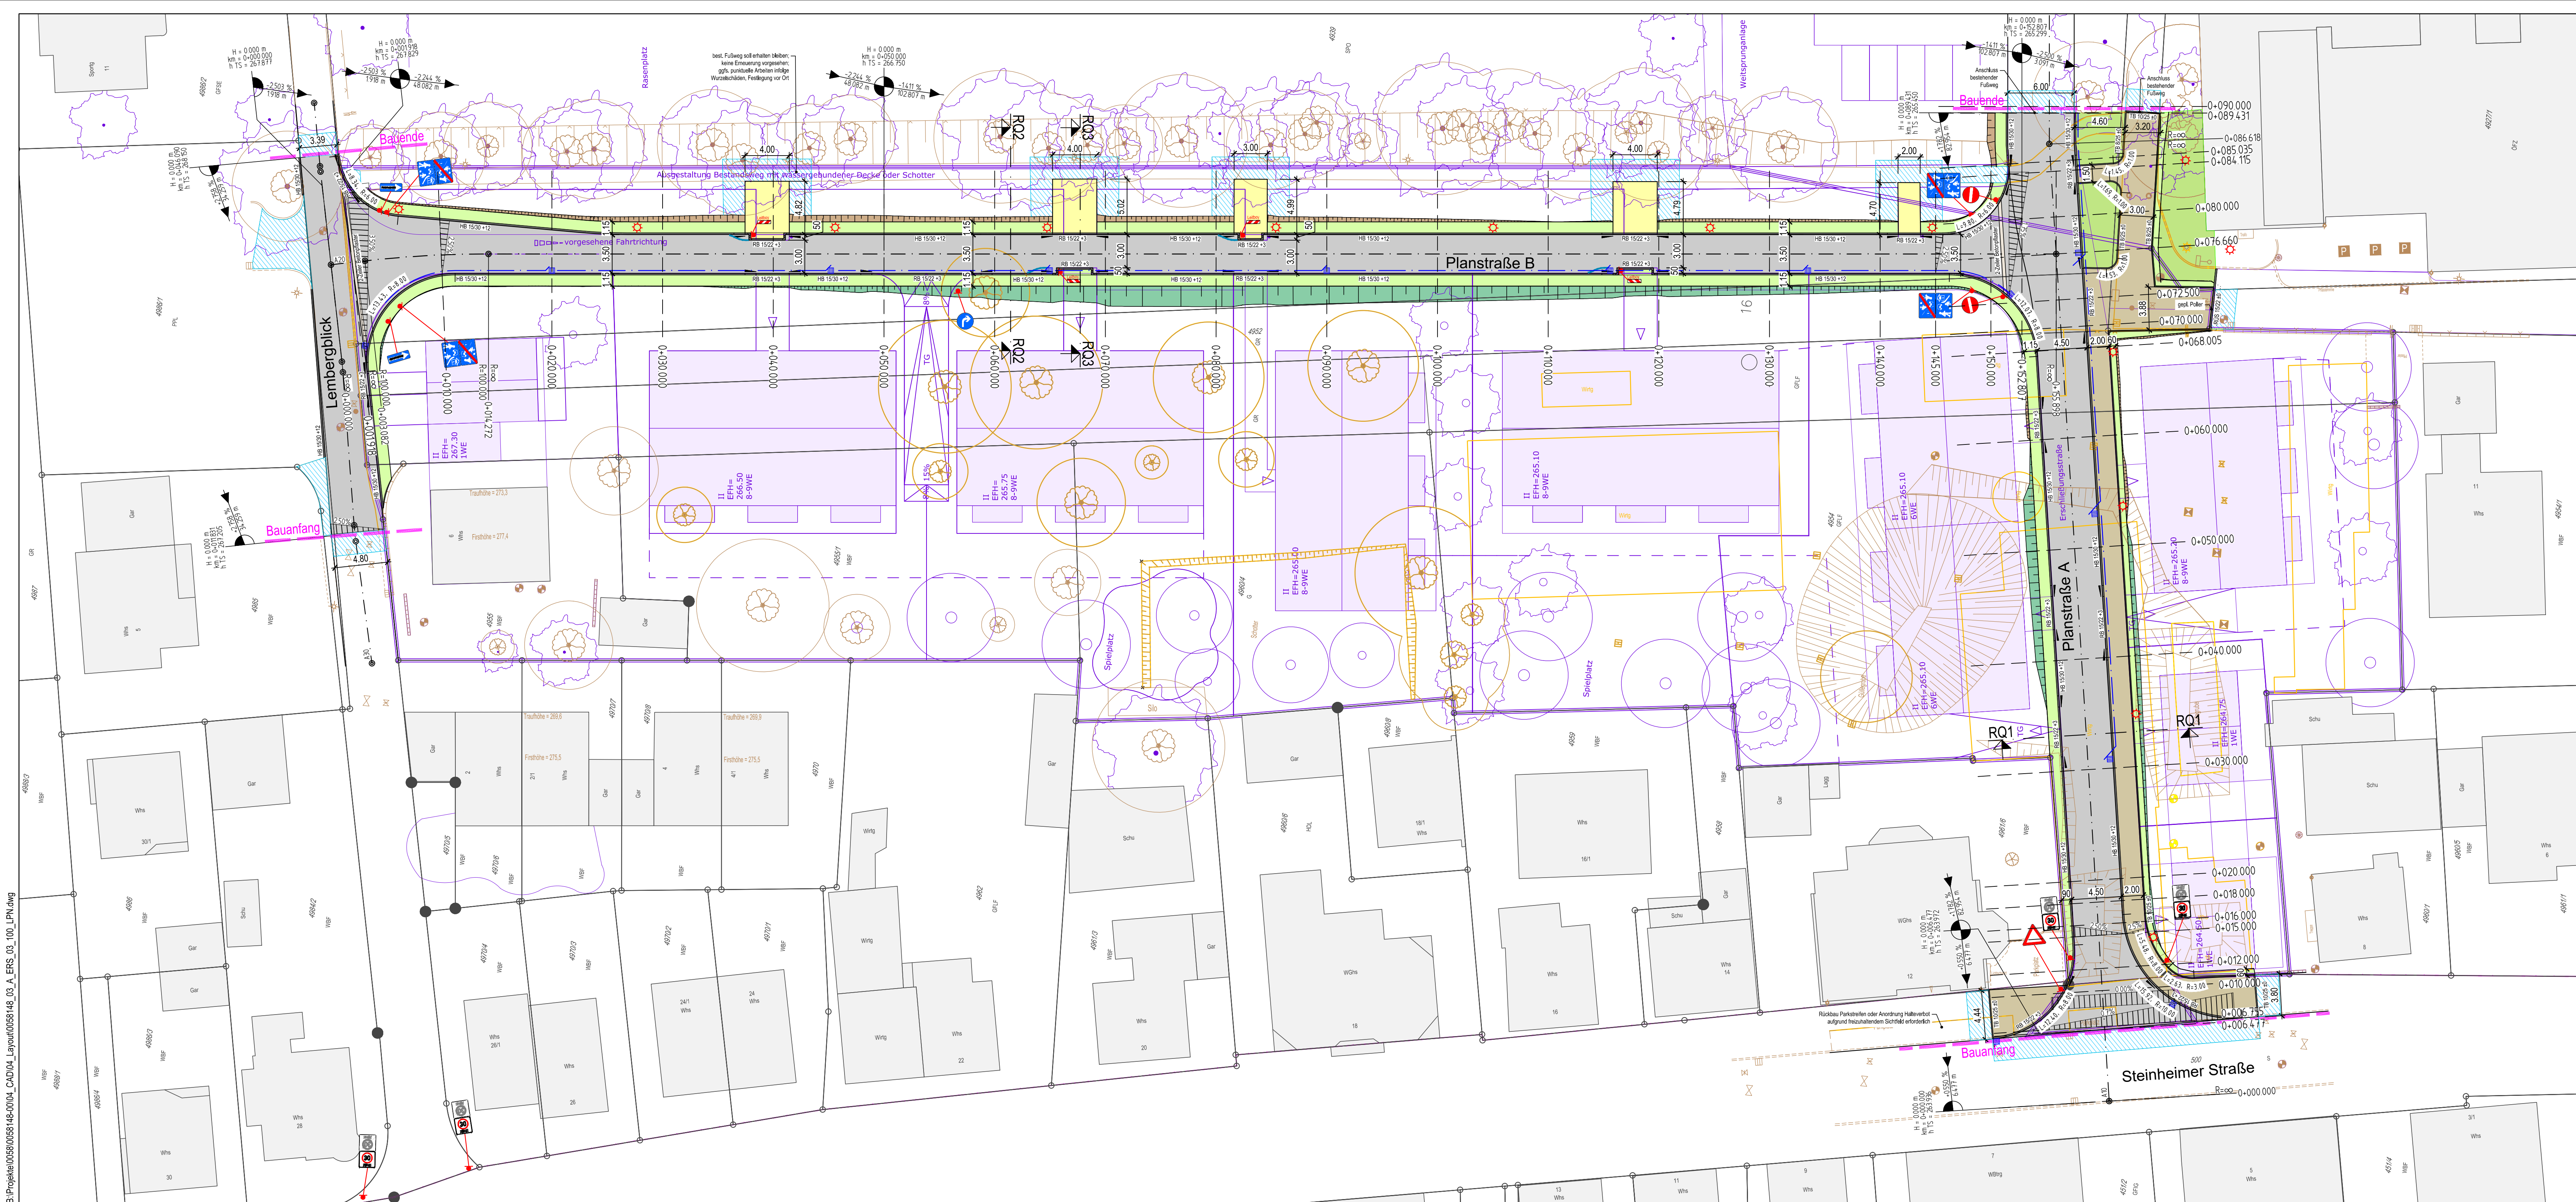

Zeichenerklärung:

- gepl. Fahrbahn (in Asphaltbauweise)
- gepl. Gehweg (in Asphaltbauweise)
- gepl. Gehweg (in Pflasterbauweise)
- gepl. Grünfläche
- gepl. Bankett
- gepl. Böschung (Auftrag / Damm)
- gepl. Böschung (Abtrag / Einschnitt)
- gepl. Angleichung
- Abbruch best. Gebäude
- Abbruch best. Verkehrsanlagen
- gepl. Bord mit Anschlagshöhe [cm] und Bordabsenkung
- gepl. 2-Zeiler Betonpflaster, City-Truck 14/12/18, betongrau
- best. / gepl. / entf. Lichtmast
- Neigungsbrechpunkt mit Angabe von Gefälle (-) und Steigung (+) in Prozent, Länge der Gefälle-/Steigungsstrecke, Halbmesser, Tangentiallänge, Stichmaß und Stationierung
- Fahrbahnquerneigung
- Hochpunkt / Tiefpunkt
- gepl. Höhe [m]
- best. / gepl. / entf. Baum
- best. / gepl. / entf. Straßenablauf 500/500
- gepl. Straßenablauf mit Anschlussleitung (DN 160 PP) und Drainageleitung (DN 100 PVC)
- Fremdplanung (Städtebaulicher Entwurf)

Kataster:

- Flurstücksgrenze mit Grenzpunkt und Flurstücknummer

Bearbeitungsstand externer Planungen			
Fachplaner	Planart / Plannummer	Planungsstand	Im Plan enthalten
Stadt Ludwigsburg Fachbereich Vermessung	Bestandsaufnahme	31.08.2021	X
Stadt Ludwigsburg FB Stadtplanung und Vermessung	Städtebaulicher Entwurf	14.12.2020	X

Projektskizze

I-S-T-W PLANUNGSGESELLSCHAFT MBH

Frankstraße 4
71636 Ludwigsburg
Telefon: 07141/24236-0
Telefax: 07141/24236-99

Lederstraße 11
75365 Calw
Telefon: 07051/59701-0
Telefax: 07051/59701-99

Am Schuppach 3
74523 Schwäbisch Hall
Telefon: 07141/202386-0
Telefax: 07141/202386-99

Bahnhofstraße 7
75015 Bretten
Telefon: 07252/92821-0
Telefax: 07252/92821-99

Auftraggeber:
Stadt Ludwigsburg, FB Tiefbau und Grünflächen
Stadtentwässerung Ludwigsburg
Mathildenstraße 29/1
71638 Ludwigsburg

Bauvorhaben:
**Erschließung Baugebiet östlich der
Steinheimer Straße in LB-Poppenweiler**

Planinhalt:
**Lageplan
Verkehrsanlagen**

Planungsphase:
Ausführungsplanung Oktober 2021

Ludwigsburg, den 26. Oktober 2021

Auftraggeber

Höhenystem

☒ DHNN12

☐ DHNN82

☐ DHNN2016

Geodatenreferenzsystem

☐ DHDN/Gauß-Krüger

☒ ETRS89/UTM

Stand Kataster

10.03.2021

bearbeitet / gezeichnet

geprüft

Fertigung

Maßstab 1:250

0 2.5 5.0 10m

Projekts-Nr.

0058148

Blz. Nr.

03

LPH

A

Gewerk

ERS

Beilagen-Nr.

03 100

Planart

LPN

Index

-

Geobasisdaten © Landesamt für Geoinformation und Landentwicklung Baden-Württemberg, www.lga-bw.de, Az.: ...
Geofachdaten © Landesverwaltung Baden-Württemberg

Ausschreibungsplan