


# Lageplan

Stadt Ludwigsburg  
Gemarkung Neckarweiningen

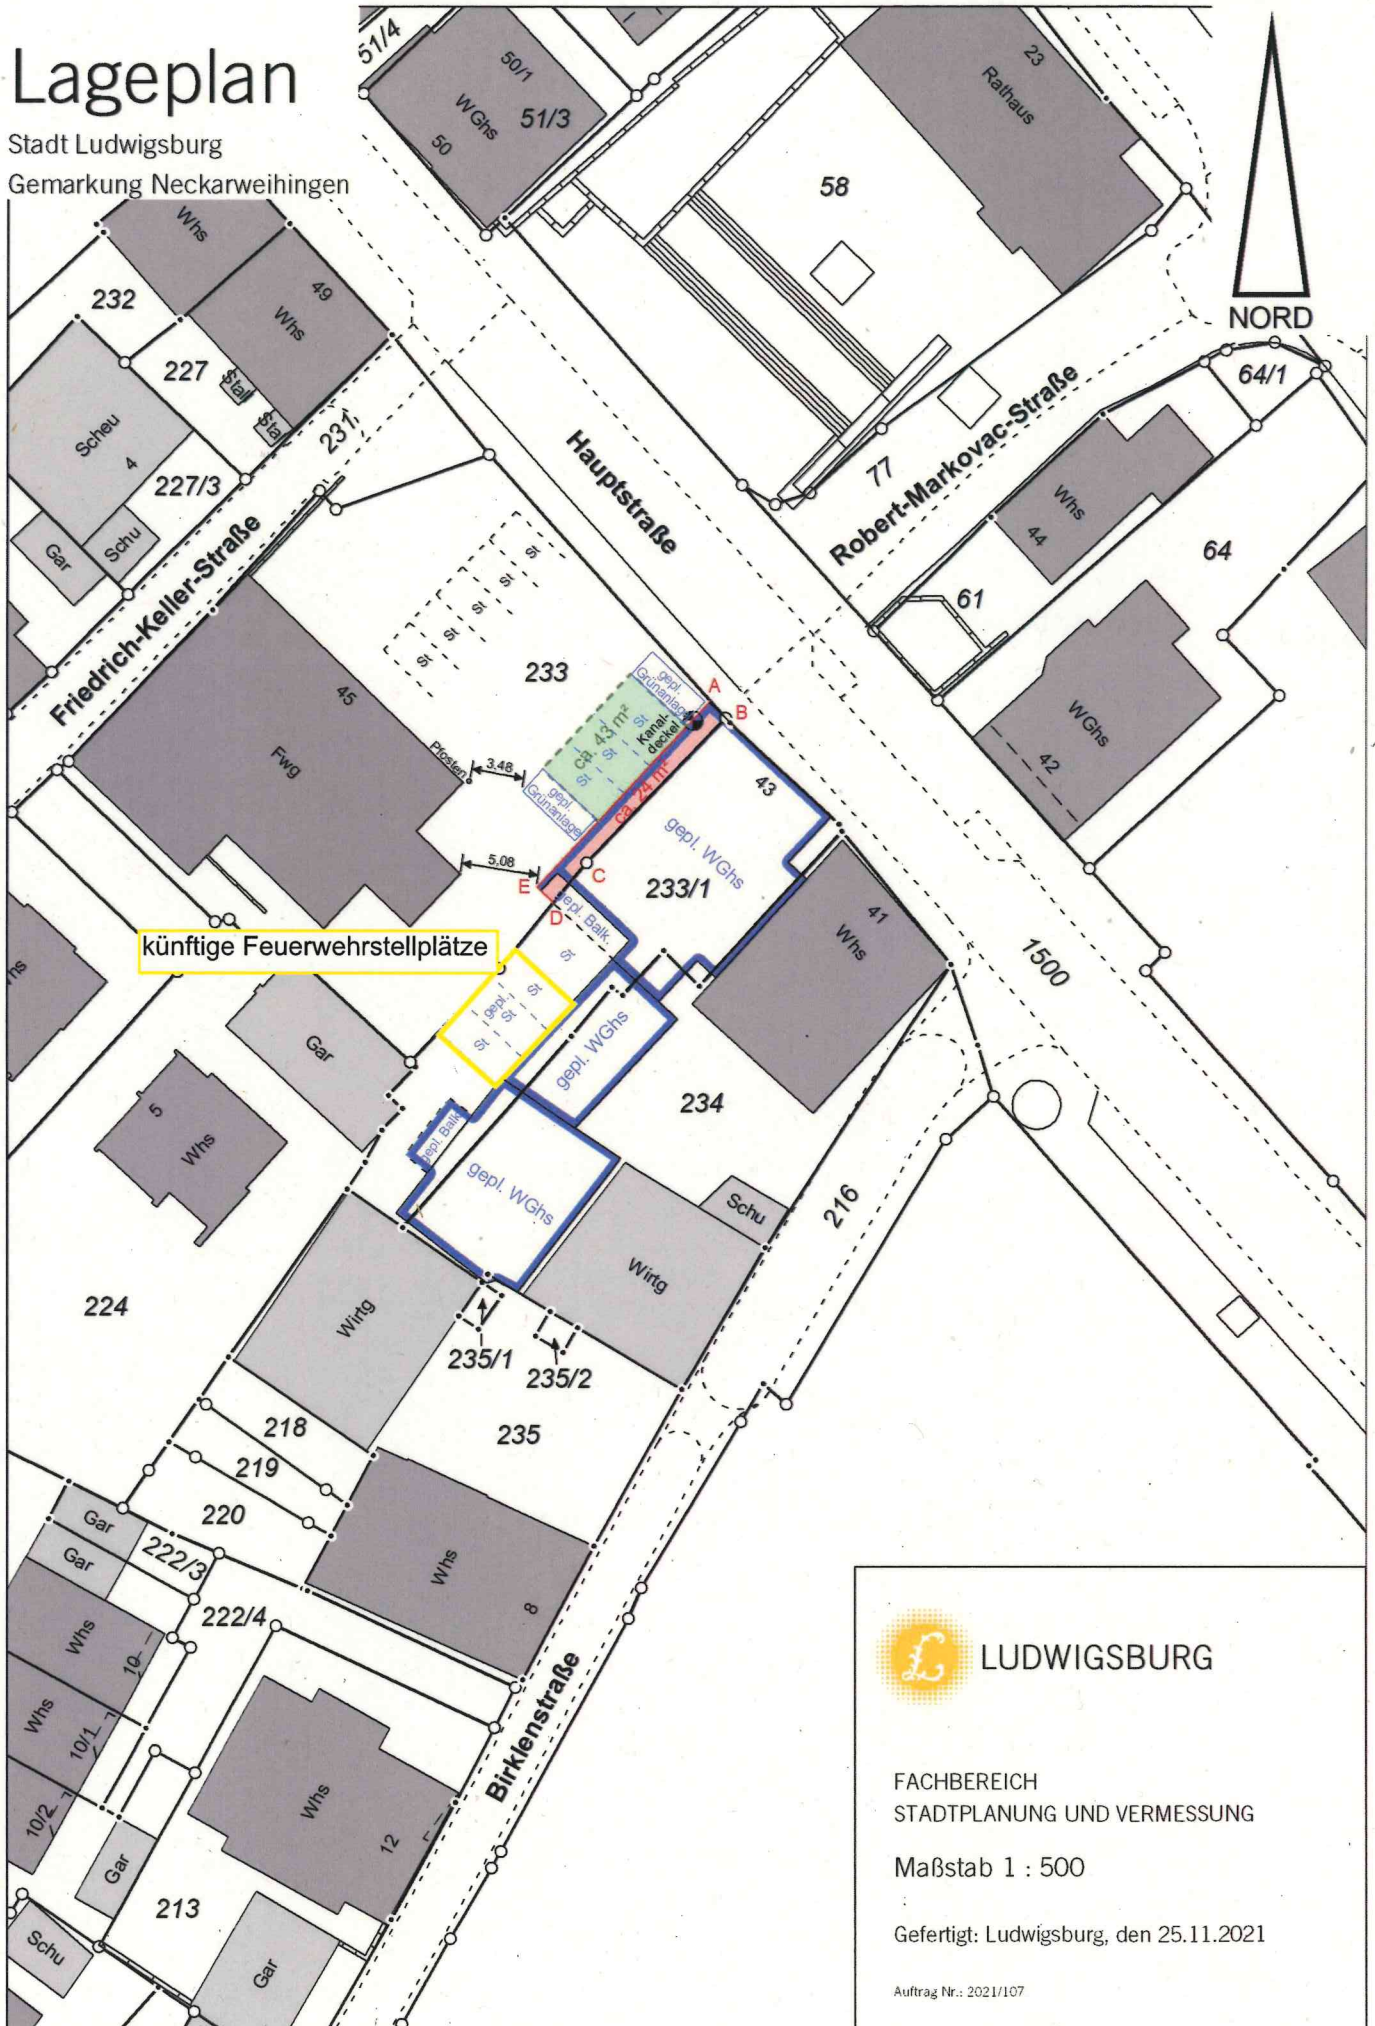

LUDWIGSBURG

FACHBEREICH  
STADTPLANUNG UND VERMESSUNG

Maßstab 1 : 500

Gefertigt: Ludwigsburg, den 25.11.2021

Auftrag Nr.: 2021/107