


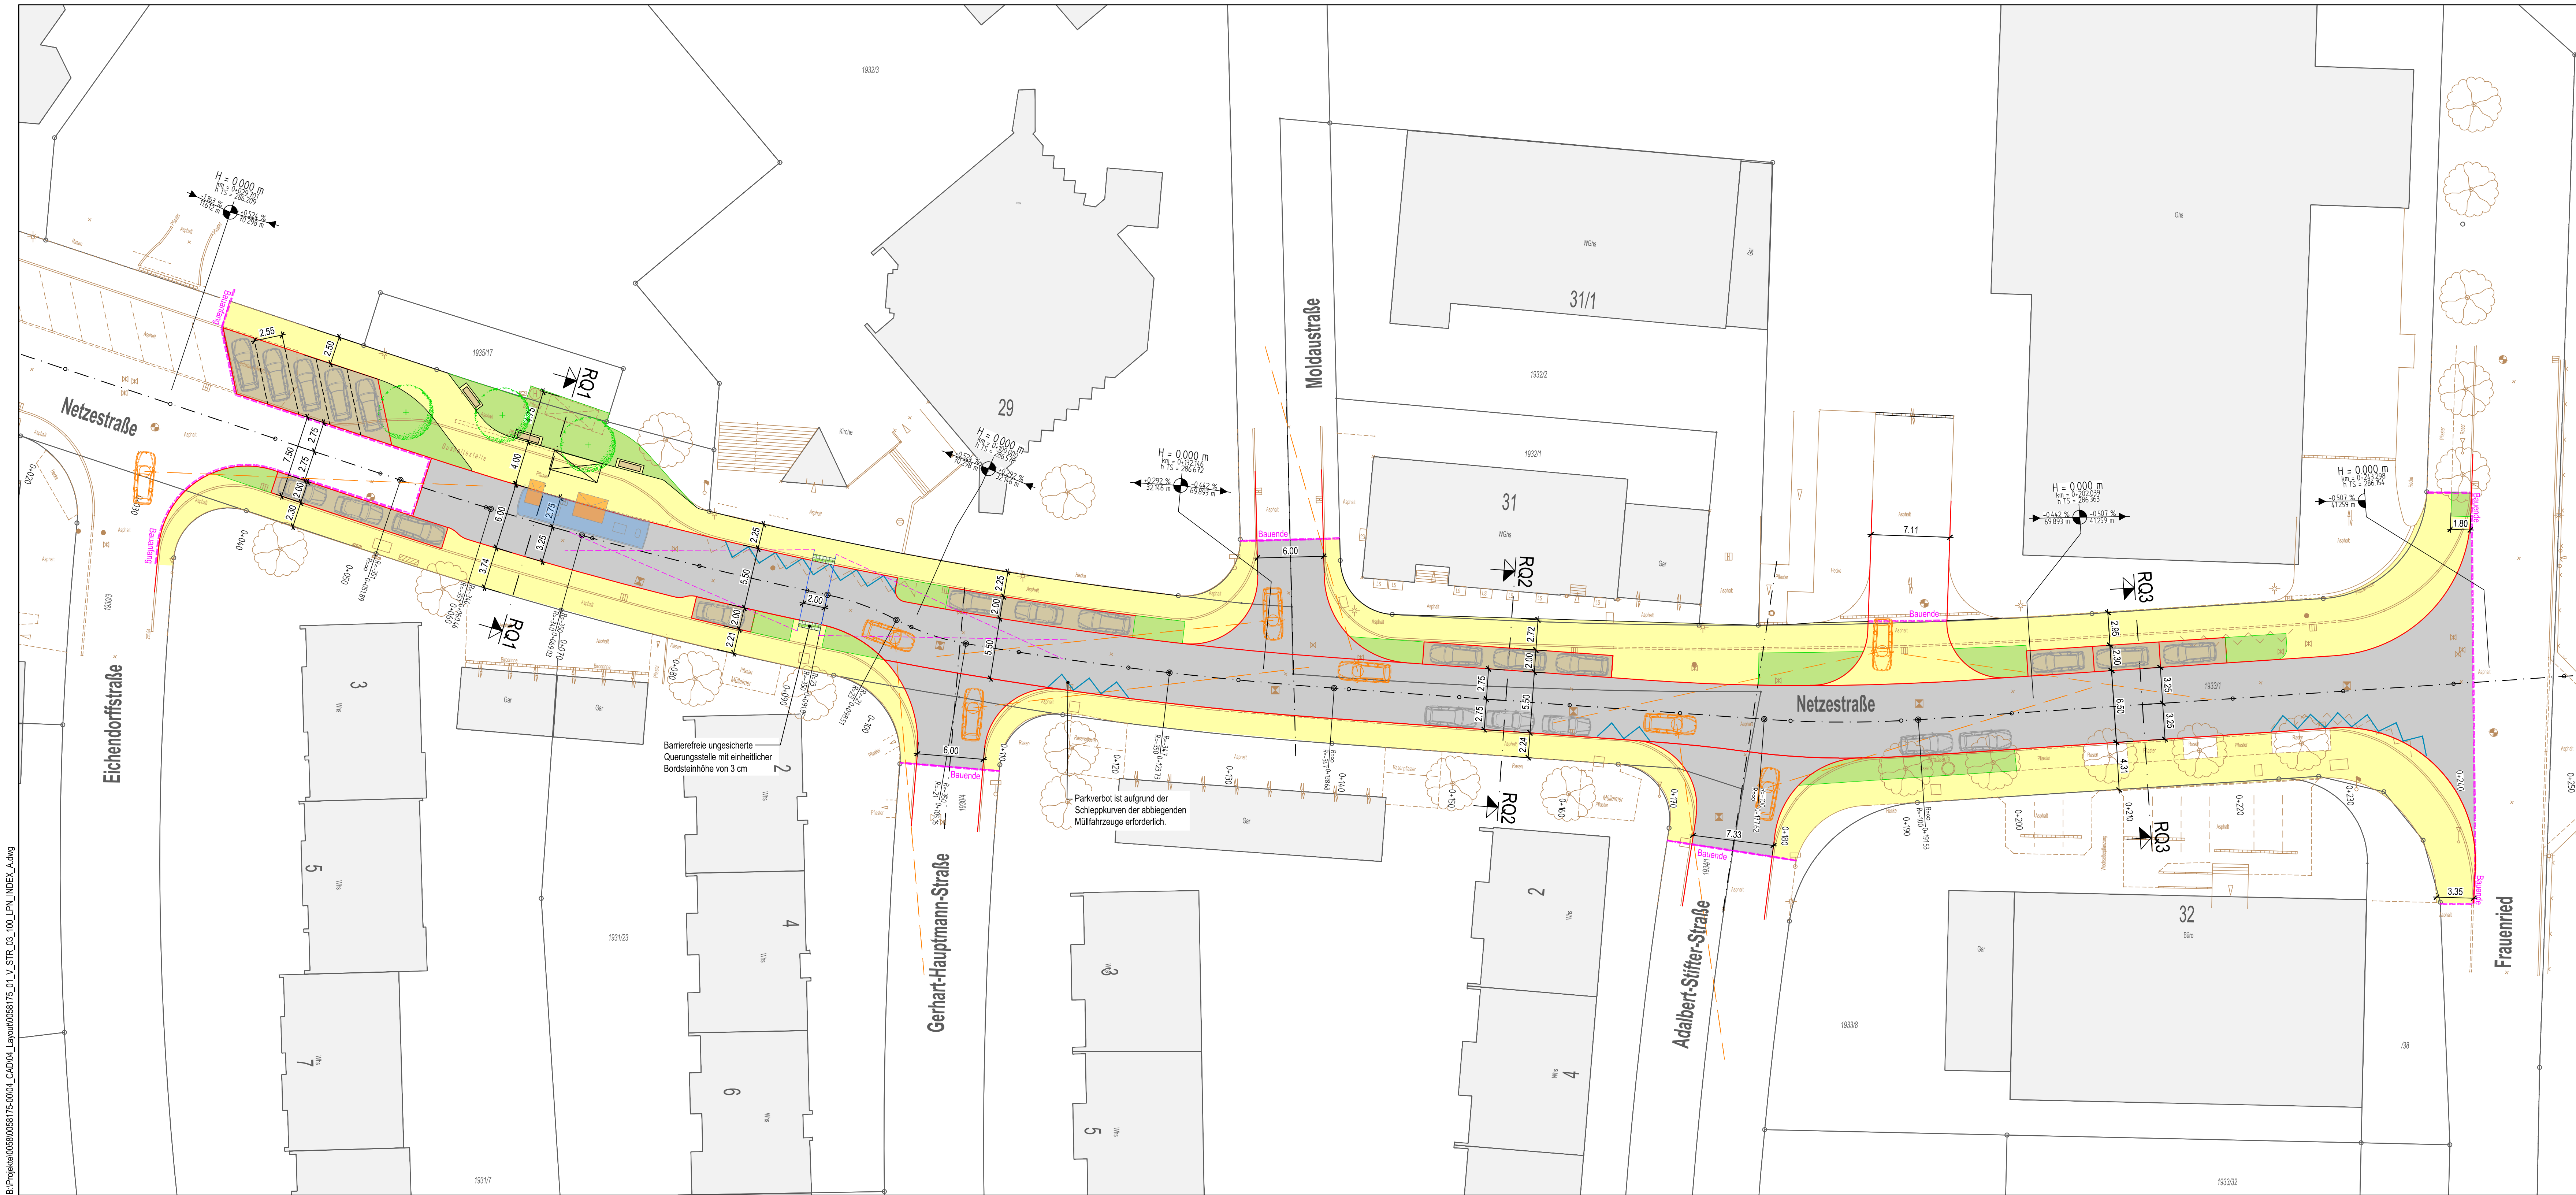


Zeichenerklärung:

- gepl. Fahrbahn
- gepl. Gehweg
- gepl. Parkfläche
- gepl. Grünfläche
- best. / gepl. / entf. Baum
- Freizuhaltenes Sichtfeld Kfz zur Gewährleistung der Anfahrtsichten im Knotenpunktbereich: bei Vzul 30 km/h / Schenkellänge 30m
- gepl. barrierefreie Übergänge
- Sichtfelder Querungsstelle

Kataster:
1751/4 Flurstücksgrenze mit Grenzpunkt und Flurstücknummer

A	Ergänzung Stellplatz an der Haltestelle	18.08.2023	scu
Index	Art der Änderung	Datum	Bearbeitet

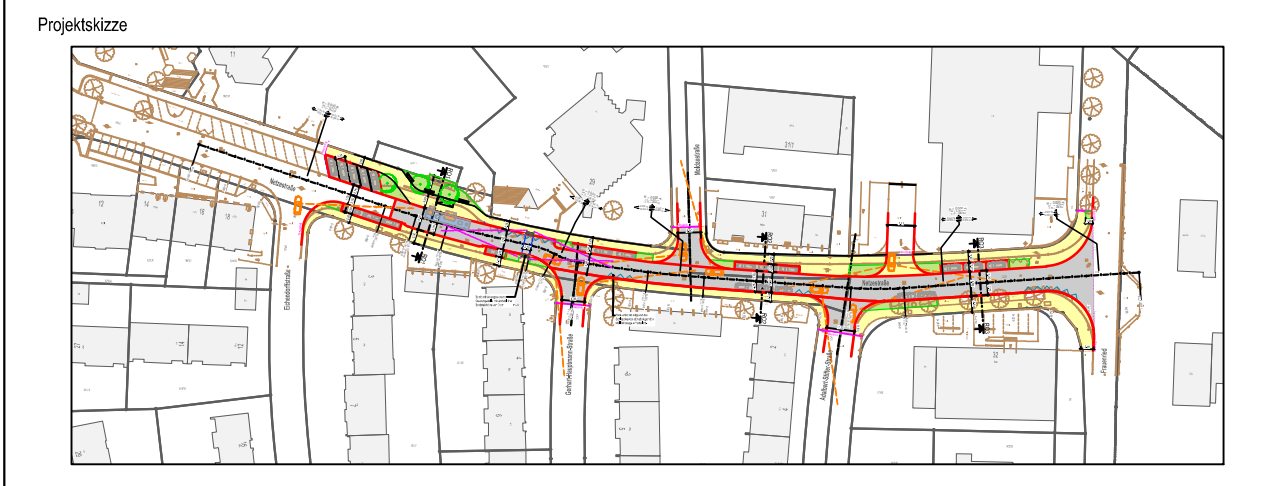

I-S-T-W PLANUNGSGESELLSCHAFT MBH

Frankstraße 4
71636 Ludwigsburg
Telefon: 07141/24236-0
Telefax: 07141/24236-99

Lederstraße 11
75365 Calw
Telefon: 07051/59701-0
Telefax: 07051/59701-99

Am Schuppach 3
74523 Schwäbisch Hall
Telefon: 0791/202386-0
Telefax: 0791/202386-99

Bahnhofstraße 7
75015 Bretten
Telefon: 07252/92821-0
Telefax: 07252/92821-99

Auftraggeber

Stadt Ludwigsburg
Fachbereich Tiefbau und Grünfläche
Mathildenstraße 29/1
71638 Ludwigsburg

Bauinhalt

Umgestaltung der
Netzestraße

Planinhalt

Lageplan
Verkehrsanlage

Planungsphase

Vorplanung August 2023

Ludwigsburg, den 7. August 2023

Auftraggeber

☒ DHHN12	☐ DHDN/Gauß-Krüger	☒ ETRS89/UTM	Stand Kataster
☐ DHHN92			?
☐ DHHN2016			bearbeitet / gezeichnet Kell/Hen
			geprüft Ze
			Fertigung

Maßstab 1:250

0 2.5 5.0 7.5 10m

Projekt-Nr.	Bld. Nr.	LPN	Gewerk	Beleg-Nr.	Planart	Index
0058175	01	V	STR	03_100	LPN	A

Geobasisdaten © Landesamt für Geoinformation und Landentwicklung Baden-Württemberg www.lgl.bw.de, Az.: ...
Geofachdaten © Landesverwaltung Baden-Württemberg