



Aufsicht

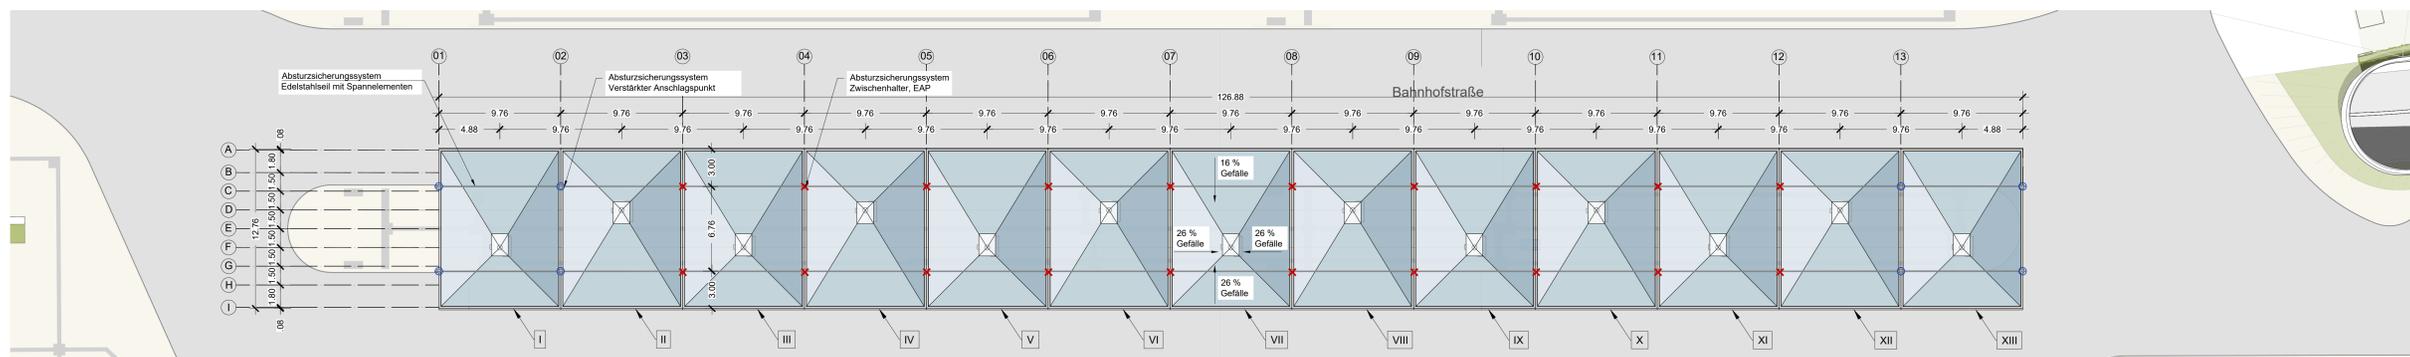

Fundamente

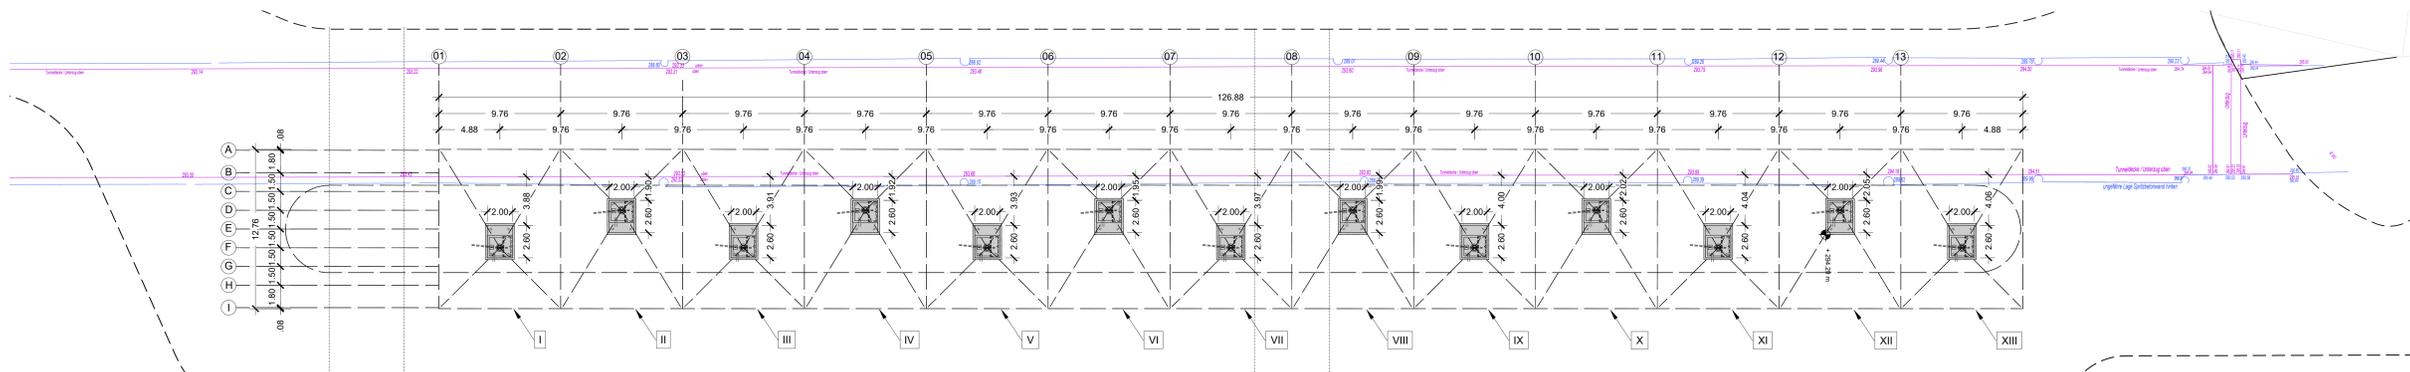

Standort:  
 ZOB Ludwigsburg  
 71638 Ludwigsburg  
 Bahnhofstrasse Flurstück Nr. 550

Höhensystem: DHHN12, Horizont 1971  
 Höhenlage ü. NN (Geländeerh. Karte): ca. +295 m ü. NN  
 Alte Höhenangaben als ü. NN

Längsgefälle Mittelwert: ca. 0,77 %

Lagebezugssystem: Gauß-Krüger

Koordinate Achse - E/I: 3513746.004 | 5417152.967  
 Koordinate Achse - E/XIII: 3513806.352 | 5417052.592

Planung bezieht sich auf definierte Planungsgrenze und ausschließlich die Überdachung. Restliche Planung (Grünflächen, Verkehrsflächen, Spartenplanung, Tunnelanierung, etc.) sind nur informativ dargestellt und bestehen nicht auf Vollständigkeit.

Index	Datum	Änderung
<b>ÜBERSICHT</b>		

**BAUVORHABEN**  
 0626 - ZOB Ludwigsburg - Dachkonstruktion

**Baubeauftragung**  
 Stadt Ludwigsburg  
 Fachbereich Stadtplanung und Geoinformation  
 Wilhelmstraße 5  
 71638 Ludwigsburg  
 Projektleitung: Oliver Lindner  
 T 07141 910-3034

**Freianlagenplanung**  
 Reich Partner Architektur Stadtplanung GmbH  
 Mühlentwalle 1  
 70178 Stuttgart  
 Projektleitung: Volker Schmalz  
 T 0711 220078310

**Tragwerksplanung und Objektplanung**  
**knippershelbig**  
 Tübinger Straße 10-16  
 70178 Stuttgart  
 T +49 711 248 99 90  
 F +49 711 248 99 88  
 stuttgart@knippershelbig.com

PHASE: LP3 Entwurfsplanung

**INHALT**  
 Bauwerksplan: Grundriss, Aufsicht, Fundamente


**Plan ist NICHT zur Ausführung freigegeben**

PLANNUMMER: 0626\_3\_110\_KH\_GR\_00

Projekt: 0626  
 Gez.: kh /RY  
 Datum: 09.05.2025  
 Maßstab: 1:200  
 Blatt: 110


Querschnitt - Phase 1 - Busteig

M 1:30

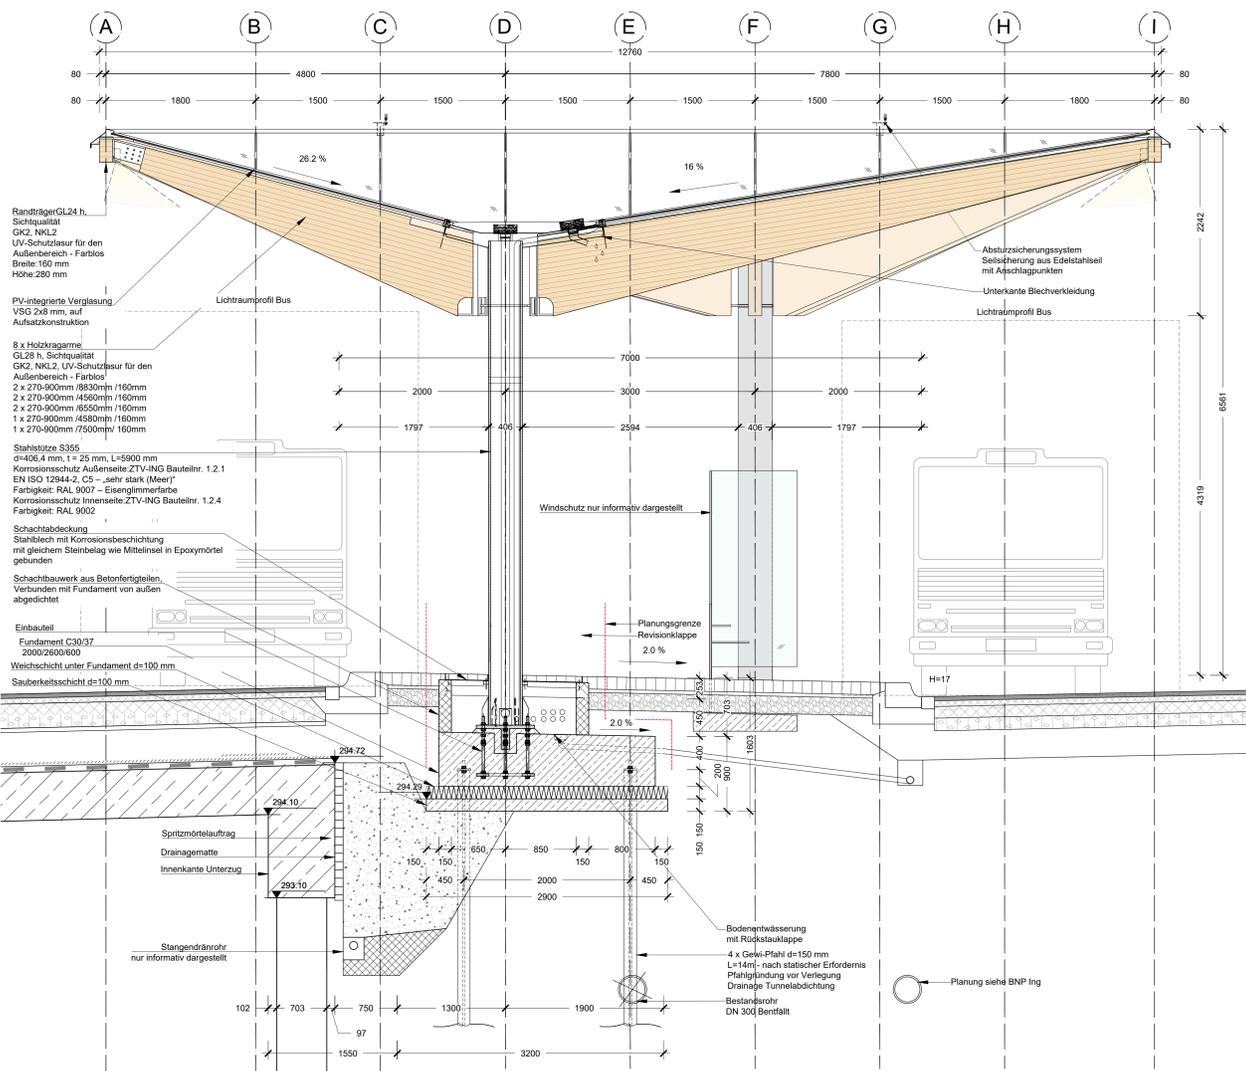


Querschnitt - Phase 1 - Busteig

M 1:30

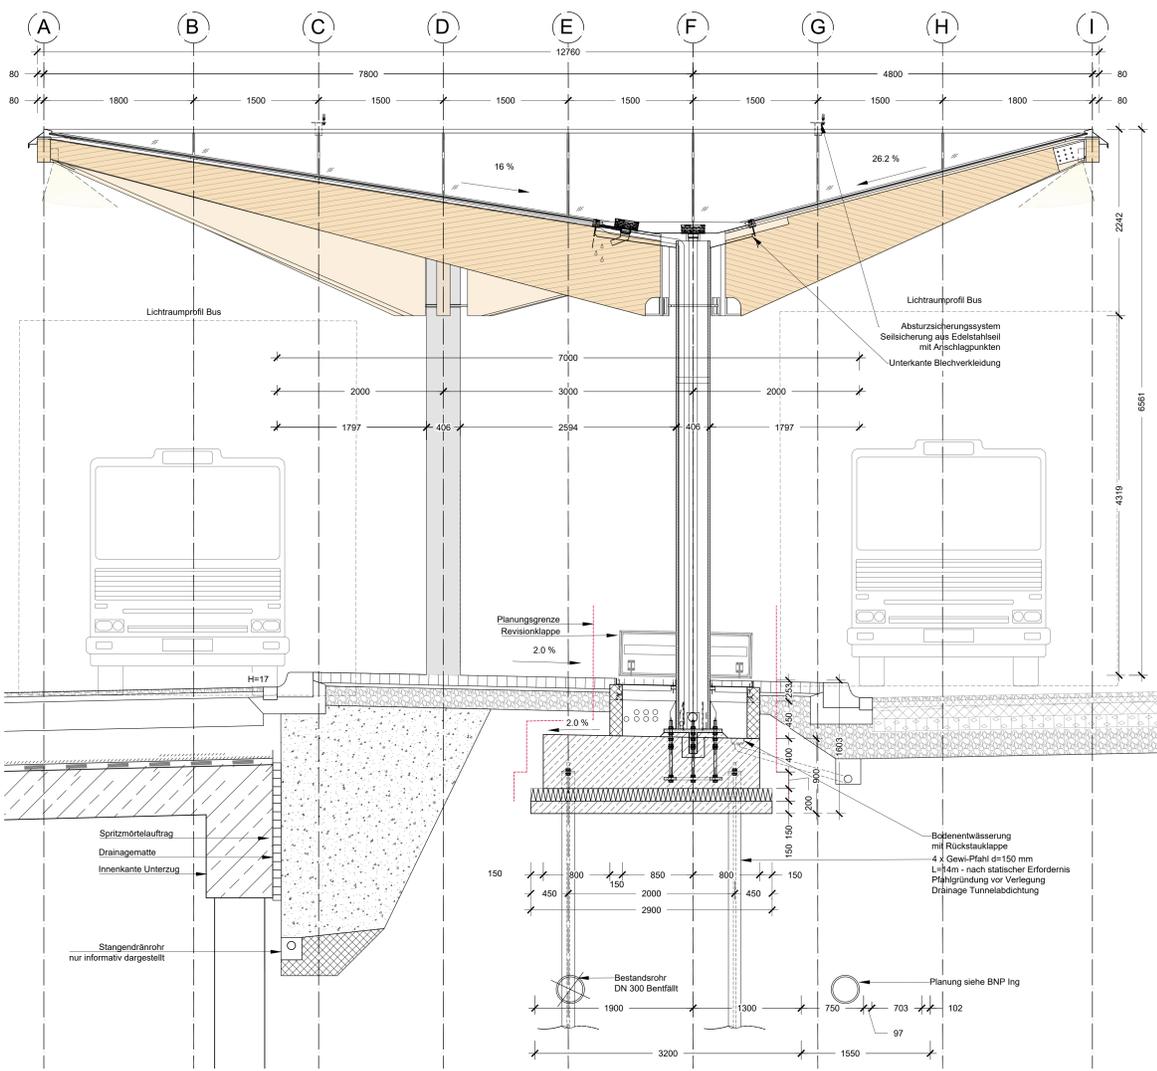

Längsschnitt - Phase 1 - Busteig

M 1:30

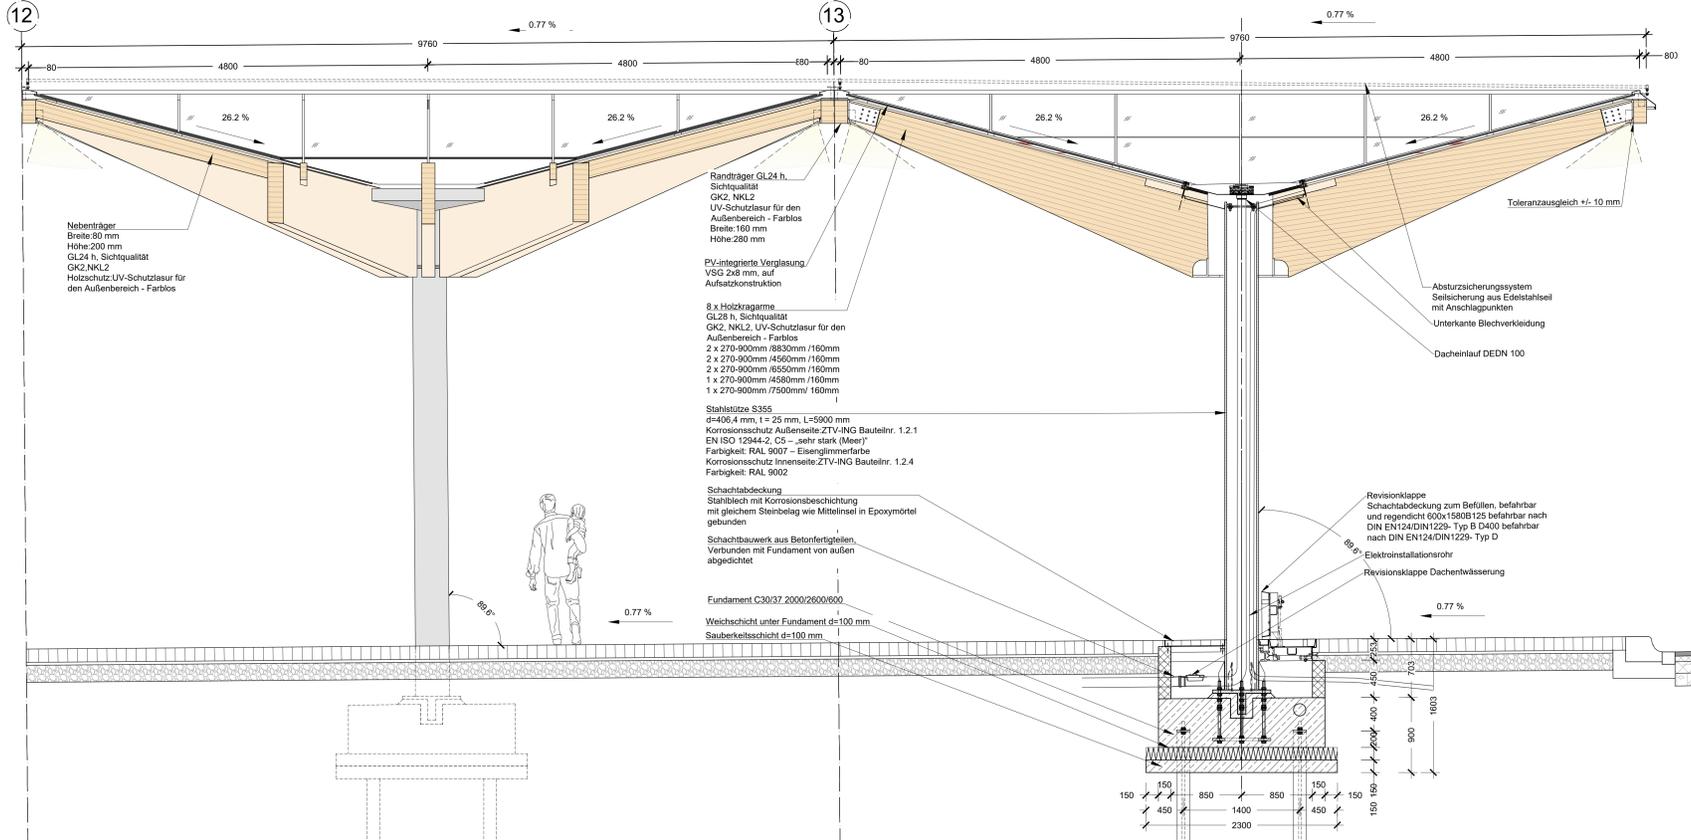

Standort: ZOB Ludwigsburg  
 71638 Ludwigsburg  
 Bahnhofstrasse Flurstück Nr. 550  
 Höhensystem: DHHN12, Horizont 1971  
 Höhenlage ü. NN (Geländeerhänger): ca. +295 m ü. NN  
 Alle Höhenangaben als ü. NN  
 Längsgefälle Mittelinsel ca. 0,77 %  
 Lagebezugssystem: Gauss-Krüger  
 Koordinate Achse - E/I: 3513746.004 | 5417152.967  
 Koordinate Achse - E/XIII: 3513806.352 | 5417052.592  
 Planung bezieht sich auf definierte Planungsgrenze und ausschließlich die Überdachung. Restliche Planung (Grünflächen, Verkehrsmitteln, Spartenplanung, Tunnelanierung, etc.) sind nur informativ dargestellt und bestehen nicht auf Vollständigkeit.

Index	Datum	Änderung
ÜBERSICHT		

**BAUVORHABEN**  
**0626 - ZOB Ludwigsburg - Dachkonstruktion**  
 Baubeauftragung: Stadt Ludwigsburg, Fachbereich Stadtplanung und Geoformation, Wilhelmstraße 5, 71638 Ludwigsburg, Projektleitung: Oliver Linde, T 07141 910-3034  
 Freianlagenplanung: Reich Partner Architektur Stadtplanung GmbH, Mikowstraße 1, 70778 Stuttgart, Projektleitung: Volker Schmitt, T 0711 520078310  
 Tragwerksplanung und Objektplanung: knippershelbig, Tübingen Strasse 15-16, 70778 Stuttgart, T +49 714 248 99 36 0, F +49 714 248 99 36 88, stuttgart@knippershelbig.com  
**knippershelbig**

PHASE LP3 Entwurfsplanung	Projekt: 0626
INHALT	Gez.: kh RY
Bauwerksplan: Längsschnitt und Querschnitte	Datum: 09.05.2025
<b>Plan ist NICHT zur Ausführung freigegeben</b>	Masstab: 1:30
PLANNUMMER 0626_3_120_KH_BWP_00	Blattnr.: 120