





LUDWIGSBURG

Sanierung Kindergarten mit Erweiterung U 3


Egerländer Str.12
71638 Ludwigsburg



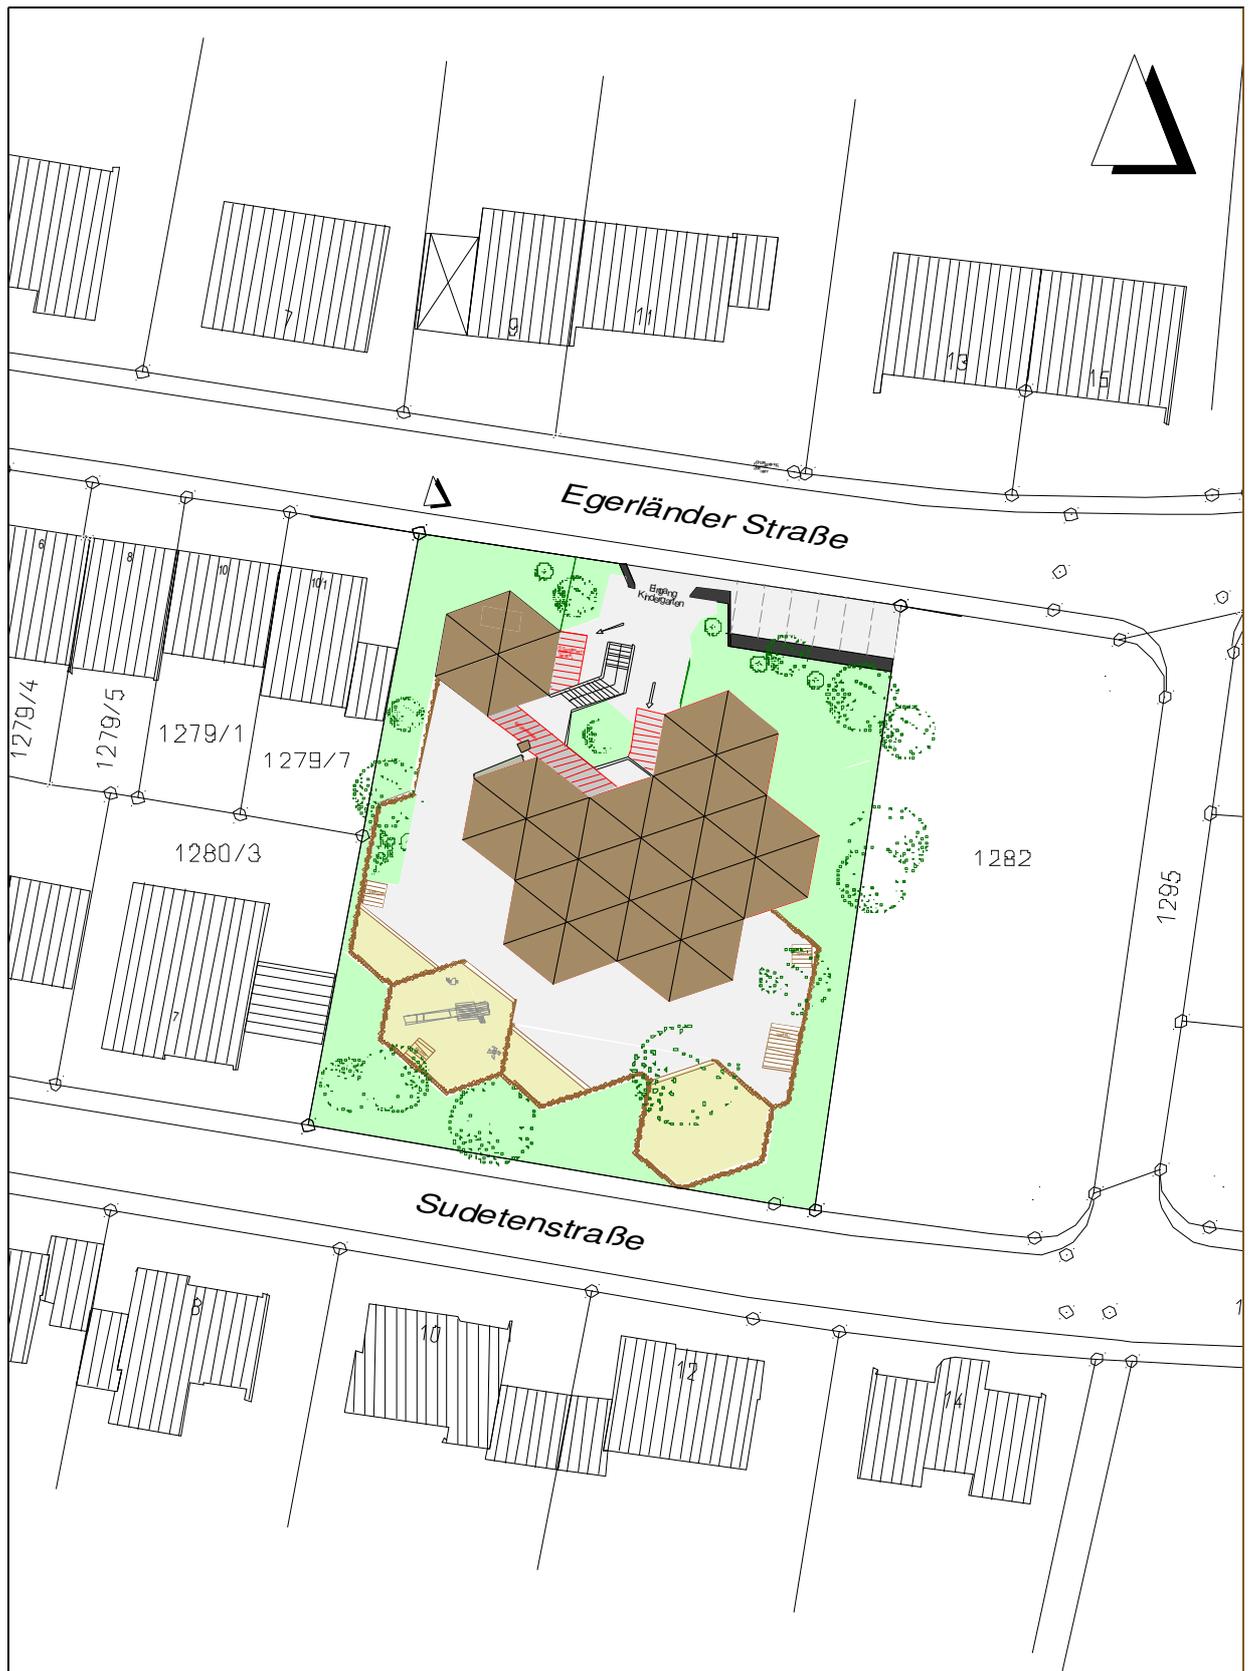

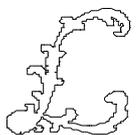	Stadt Ludwigsburg Hochbau und Gebäudewirtschaft Arsenalstraße 2 71638 Ludwigsburg e-mail: hb@ludwigsburg.de		Projekt: LAGEPLAN	
	PlanNr.: 001	Kindergarten Egerländer Str. 12 71638 Ludwigsburg		Zeichnung: Ebene 0 Ebene 1
	gez.: bh/bi	Maßstab: 1:500	Datum: 02.07.2009	



Egerländer Straße

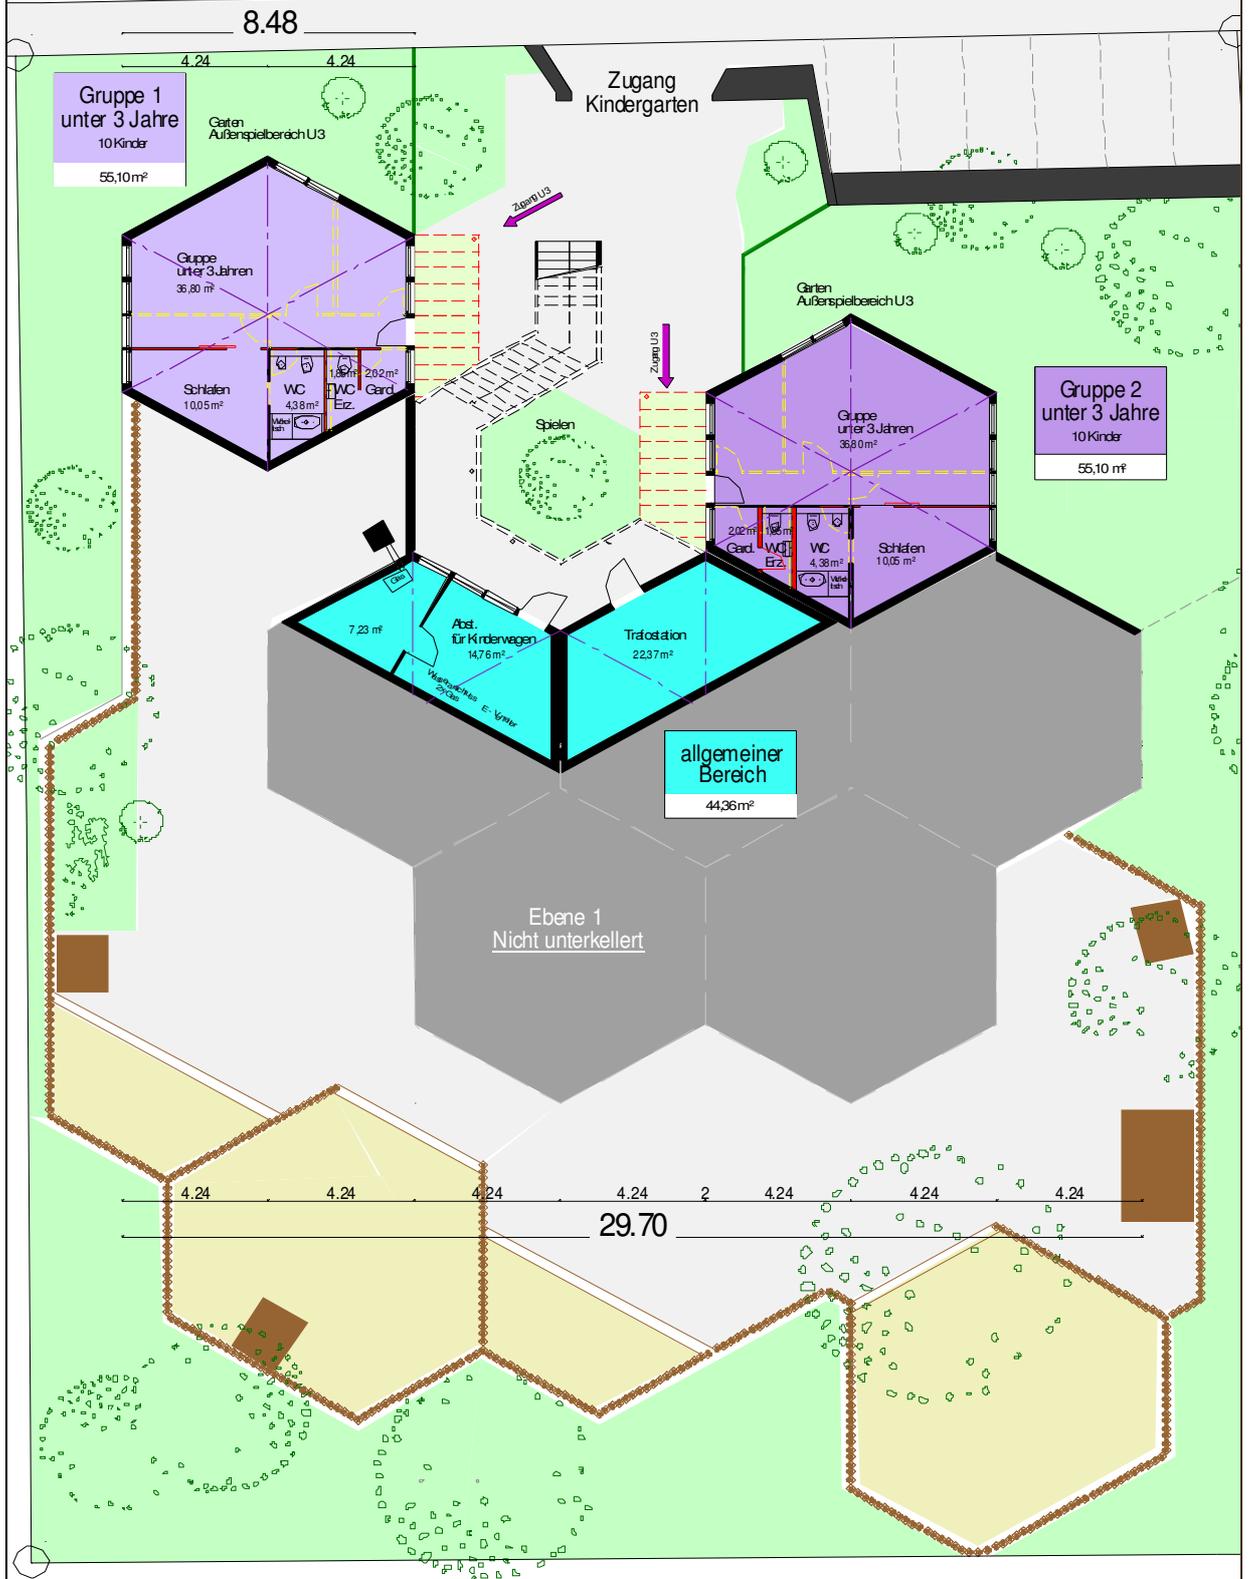

Stadt Ludwigsburg
Hochbau und Gebäudewirtschaft
Arsenalstraße 2
71638 Ludwigsburg
e-mail: hbjgw@ludwigsburg.de

Projekt:	SANIERUNG MIT ERWEITERUNG U3	
PlanNr.:	Kindergarten Egerländer Str. 12 71638 Ludwigsburg	Zeichnung: Eingangsbereich KIGA - Ebene 0
PlanNr.:	015	
gez.:	böh/bi	Datum: 02.07.2009
	Maßstab: 1:200	

Egerländer Straße

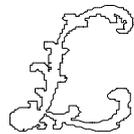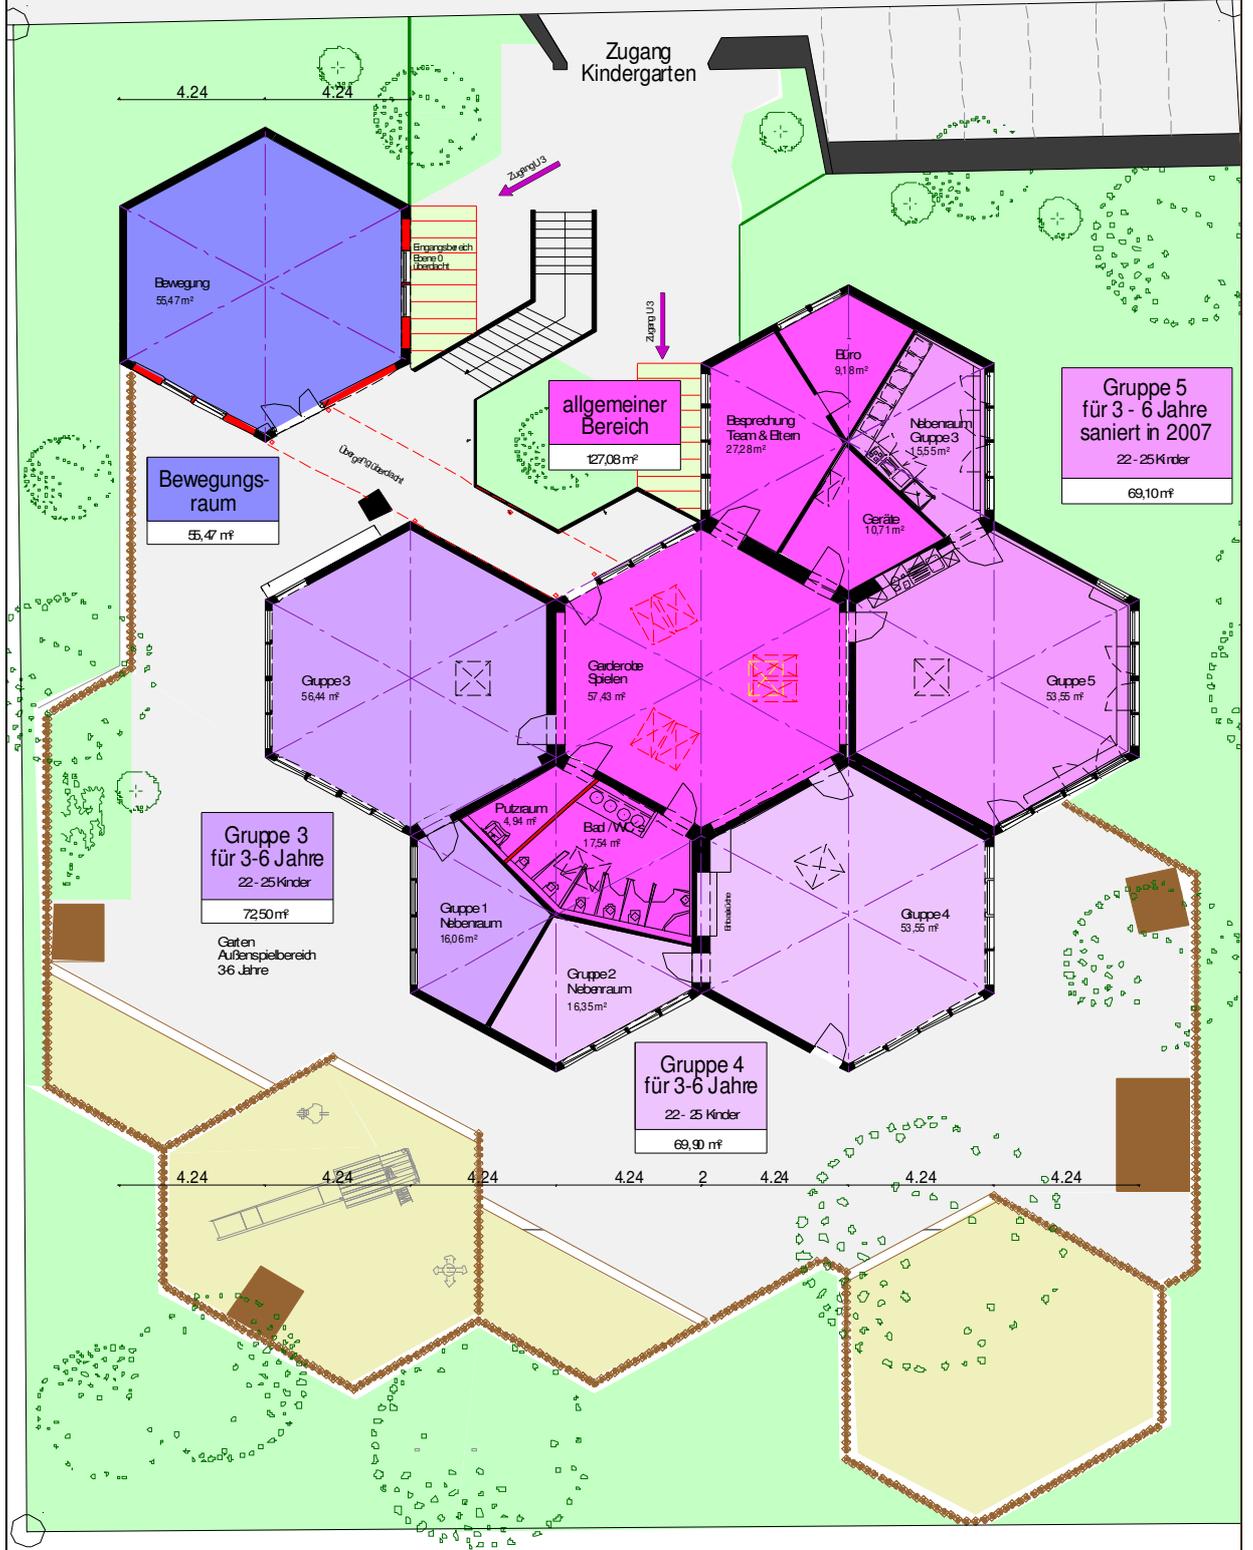

Stadt Ludwigsburg
Hochbau und Gebäudewirtschaft
Arsenalstraße 2
71638 Ludwigsburg
e-mail: hbjgw@ludwigsburg.de

Projekt:	SANIERUNG MIT ERWEITERUNG U3	
PlanNr.:	Kindergarten Egerländer Str. 12 71638 Ludwigsburg	Zeichnung: Eingangsbereich KIGA - Ebene 1
gsz.: bñh/bi	Maßstab: 1:200	Datum: 02.07.2009