


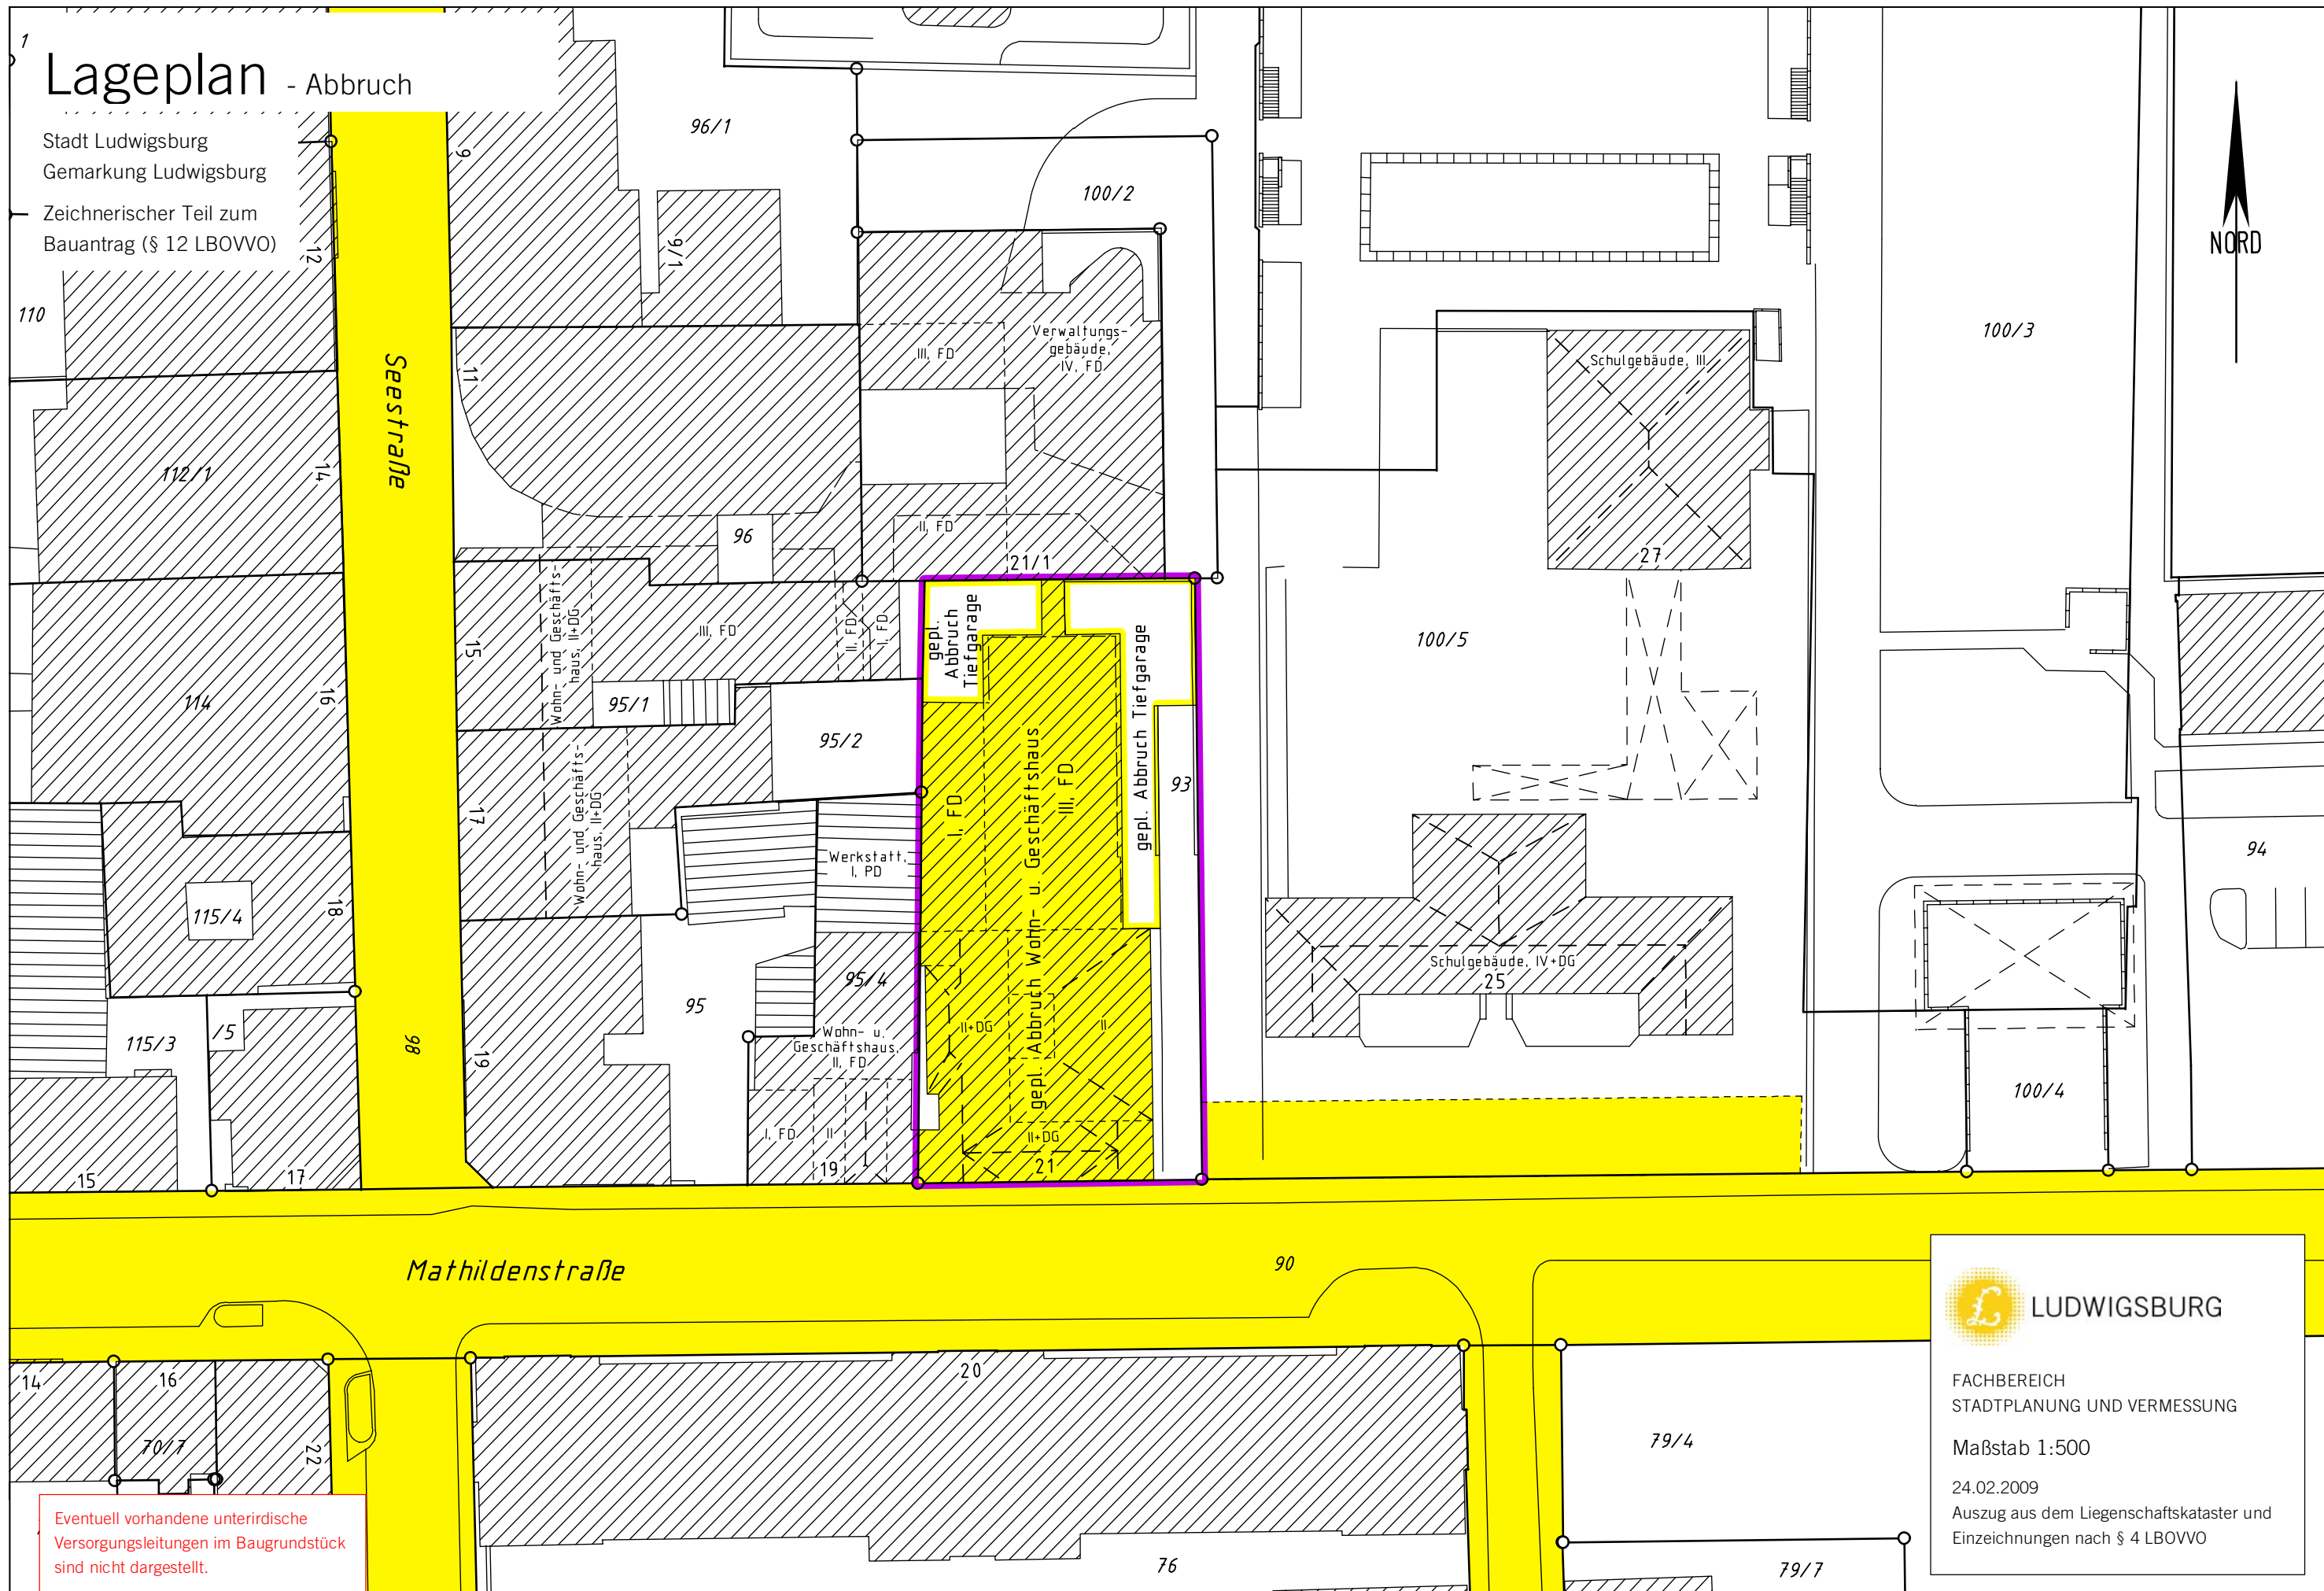

# Lageplan - Abbruch

Stadt Ludwigsburg  
Gemarkung Ludwigsburg  
Zeichnerischer Teil zum  
Bauantrag (§ 12 LBOVVO)



Eventuell vorhandene unterirdische  
Versorgungsleitungen im Baugrundstück  
sind nicht dargestellt.

**LUDWIGSBURG**

FACHBEREICH  
STADTPLANUNG UND VERMESSUNG

Maßstab 1:500

24.02.2009  
Auszug aus dem Liegenschaftskataster und  
Einzeichnungen nach § 4 LBOVVO