

Brünner Strasse



4


Rampe

Neubau Wand
Ausbau U3



Projekt Friedrich-Fröbel-Kindergarten, Brünner Str. 7, 71638 Ludwigsburg			
Planinhalt Grundriss EG Erweiterung		Objekt / Projekt Nr. 402	Maßstab 1:100
Plannr. 65 - 601	Index	Gefertigt VS	Datum 01.09.09

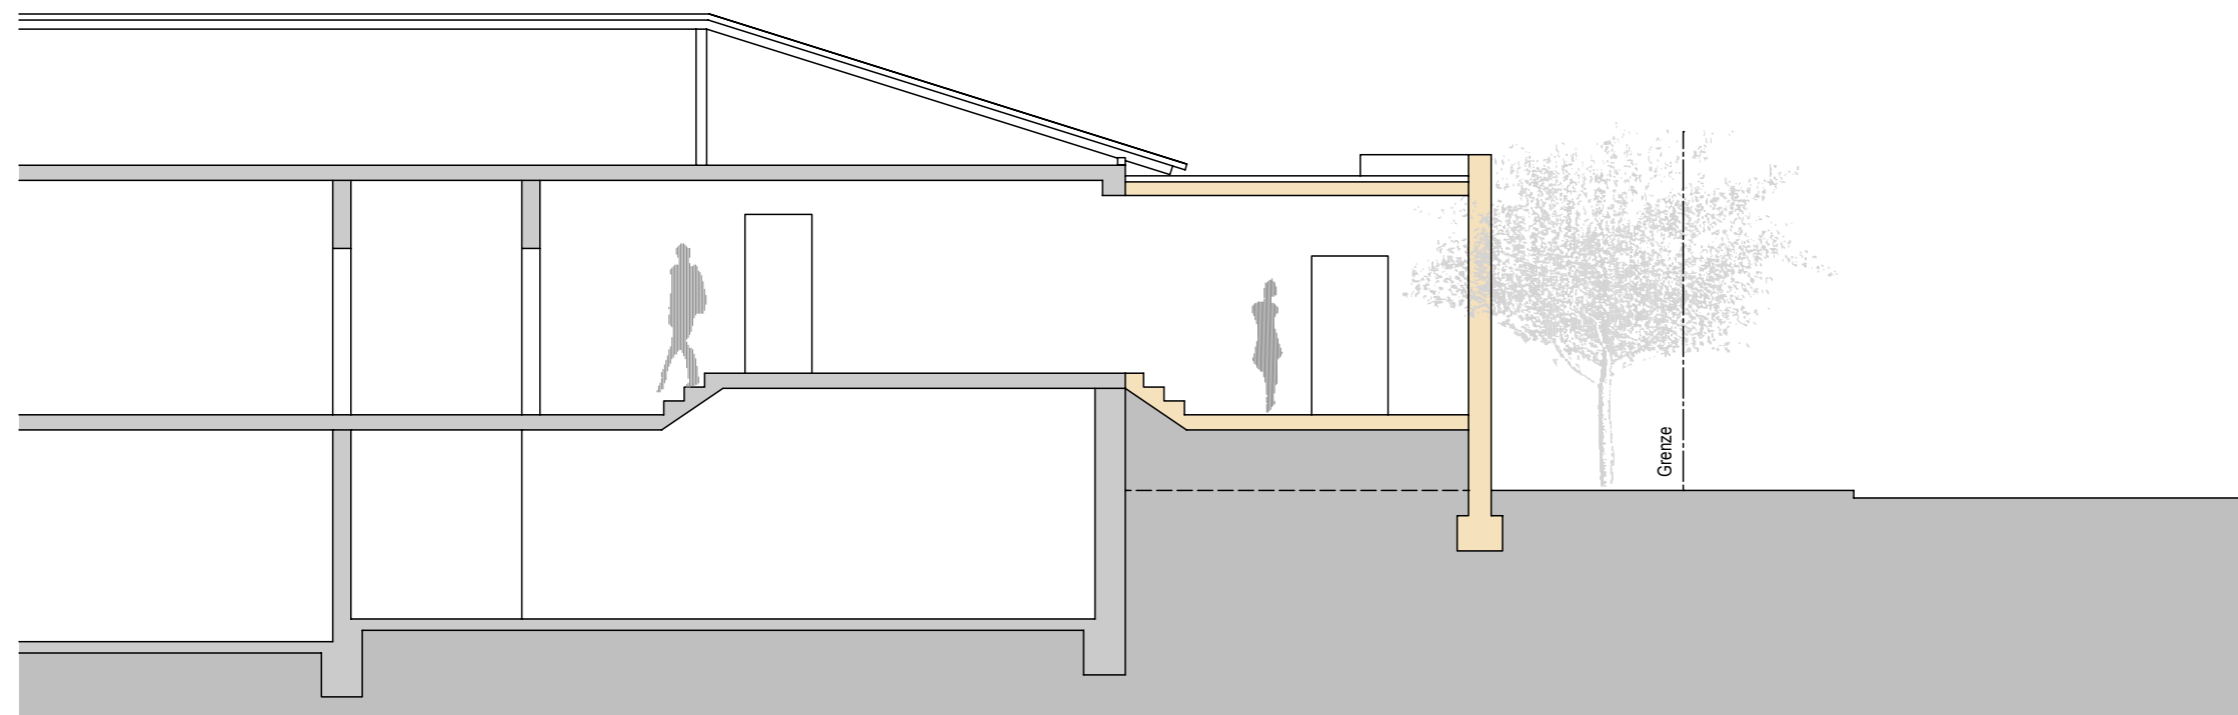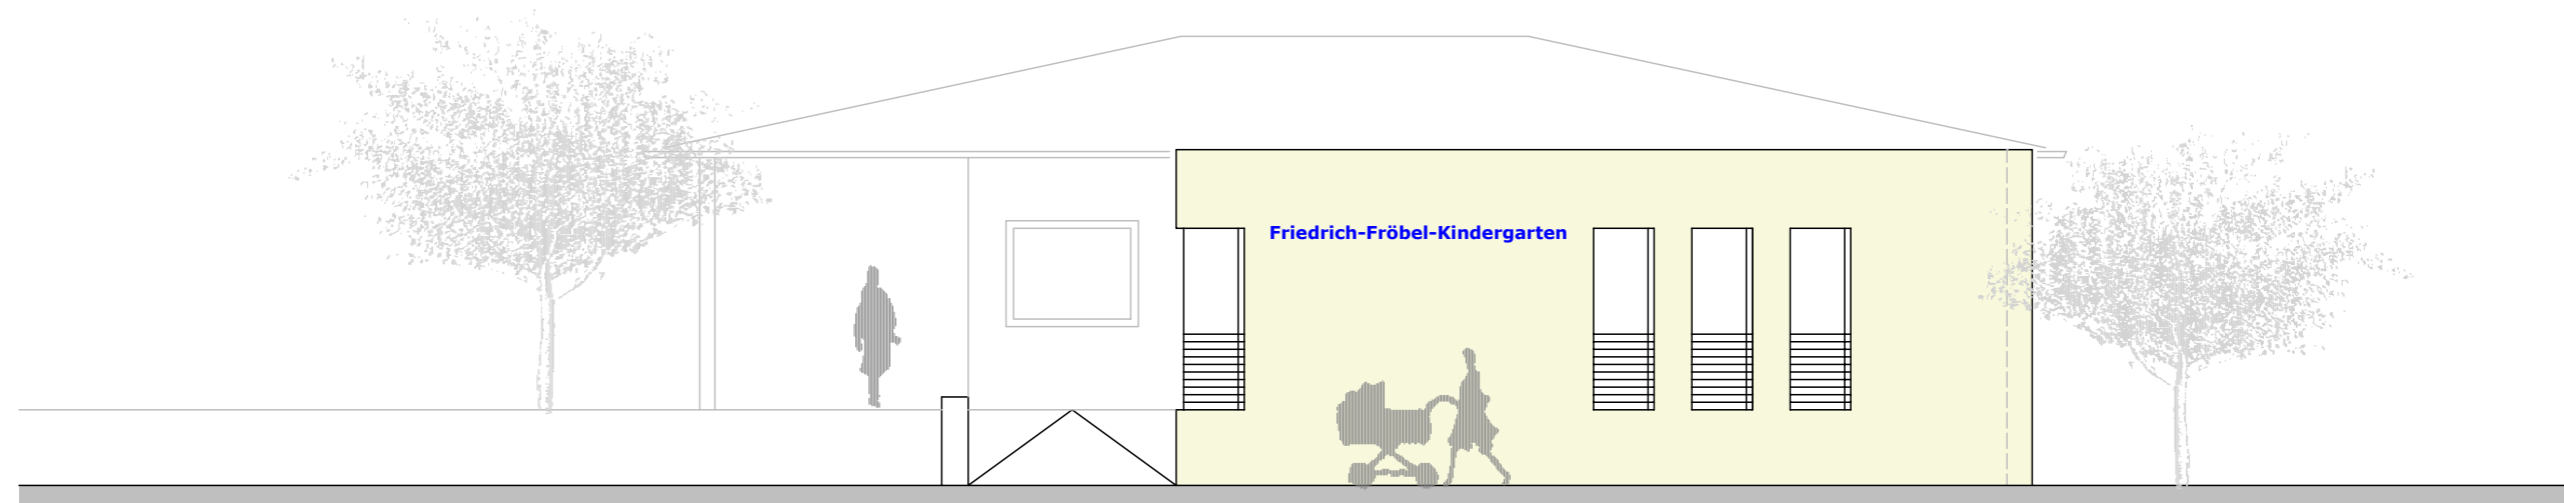

 LUDWIGSBURG	Projekt Friedrich-Fröbel-Kindergarten, Brüner Str. 7, 71638 Ludwigsburg			
	Planinhalt Längsschnitt, Ansicht Ost Erweiterung		Objekt / Projekt Nr. 402	Maßstab 1:100
	Plannr. 65 - 602	Index	Gefertigt VS	Datum 01.09.09