
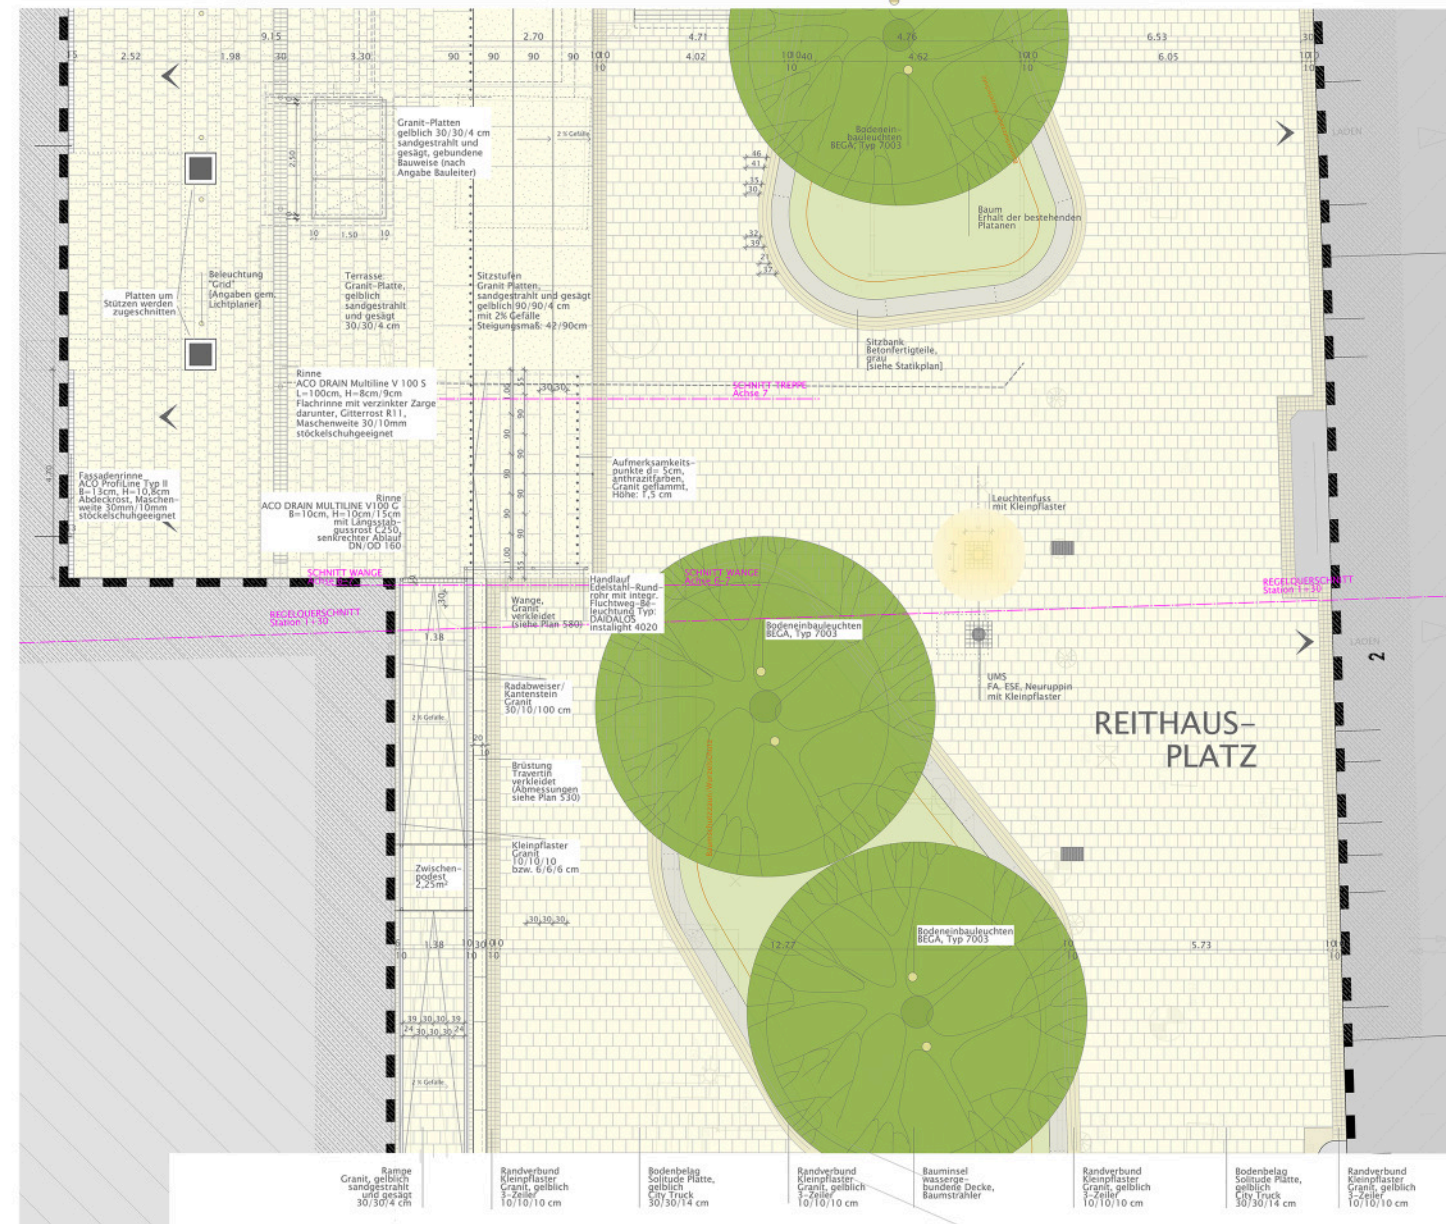


Anlage 3 | Regelquerschnitt/-grundriss 1 (Reithausplatz)

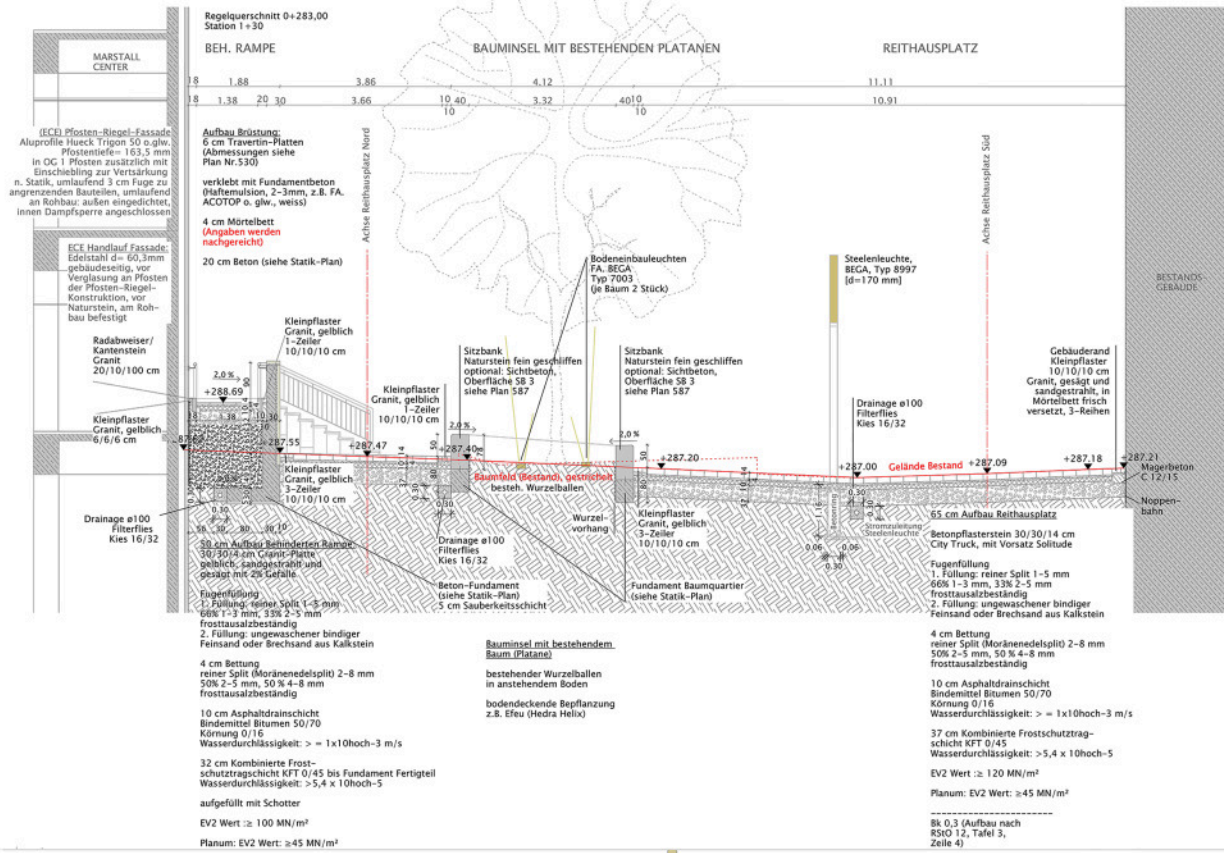

Änderungen/Ergänzungen	bearb.	Datum	Index	Verteiler

Legende:

- Bebauung
- Mairstall-Center Abbruch
- Baumschutzzaun/Wurzelvorhang
- Bestandshöhe
- Höhe Planung
- Gebäude-Zugang
- Steeleuchte
- Leuchte
- Unterflurkammerbehälter
- Asphalt Fahrbahn
- Granitplatte
- Betonplatte
- Kleinfestler Granit
- Lichtschacht
- bestehender Baum
- neuer Baum
- Einkaufskasse
- Schrittlinien
- Achsen ECE

Architektur und Stadtplanung
rosensiel
 Rosensiel AG
 Am Markt 1
 7430 Jena
 Tel. 03641 204-111
 Fax 03641 204-112
 www.rosensiel.de

Rauschmaier Ingenieure GmbH
 Beratende Ingenieure für Bau- und Vermessungswesen
 Verkehrsplanung • Statik • Geotechnik • Ingenieurmessung
 Bauplanung • Grün- und Sportanlagen
 Baystraße 9 | 74321 Bad Liebenberg | Tel. 0714295840 Fax 0714295847 | ingenieur@rauschmaier.de

LUDWIGSBURG
 Fachbereich Tiefbau und Grünflächen

Umfeld
 Marstall-Center
 Planfreigabe am durch:

Planungsgebiet: REITHAUSPLATZ WEST, KRONENSTRASSE, KIRCHSTRASSE
 Planart: AUSFÜHRUNGSPLANUNG Regelgrundriss/-querschnitt Station 1+30
 Massstab: 1:50
 Plan Nr.: Index 232_571

ARGE: [Logos]
 bearbeitet: 23.05.14
 gezeichnet: AS
 geprüft: [Signature]

AUSSCHREIBUNGSPLAN