Anlage 1 zur ÖrV

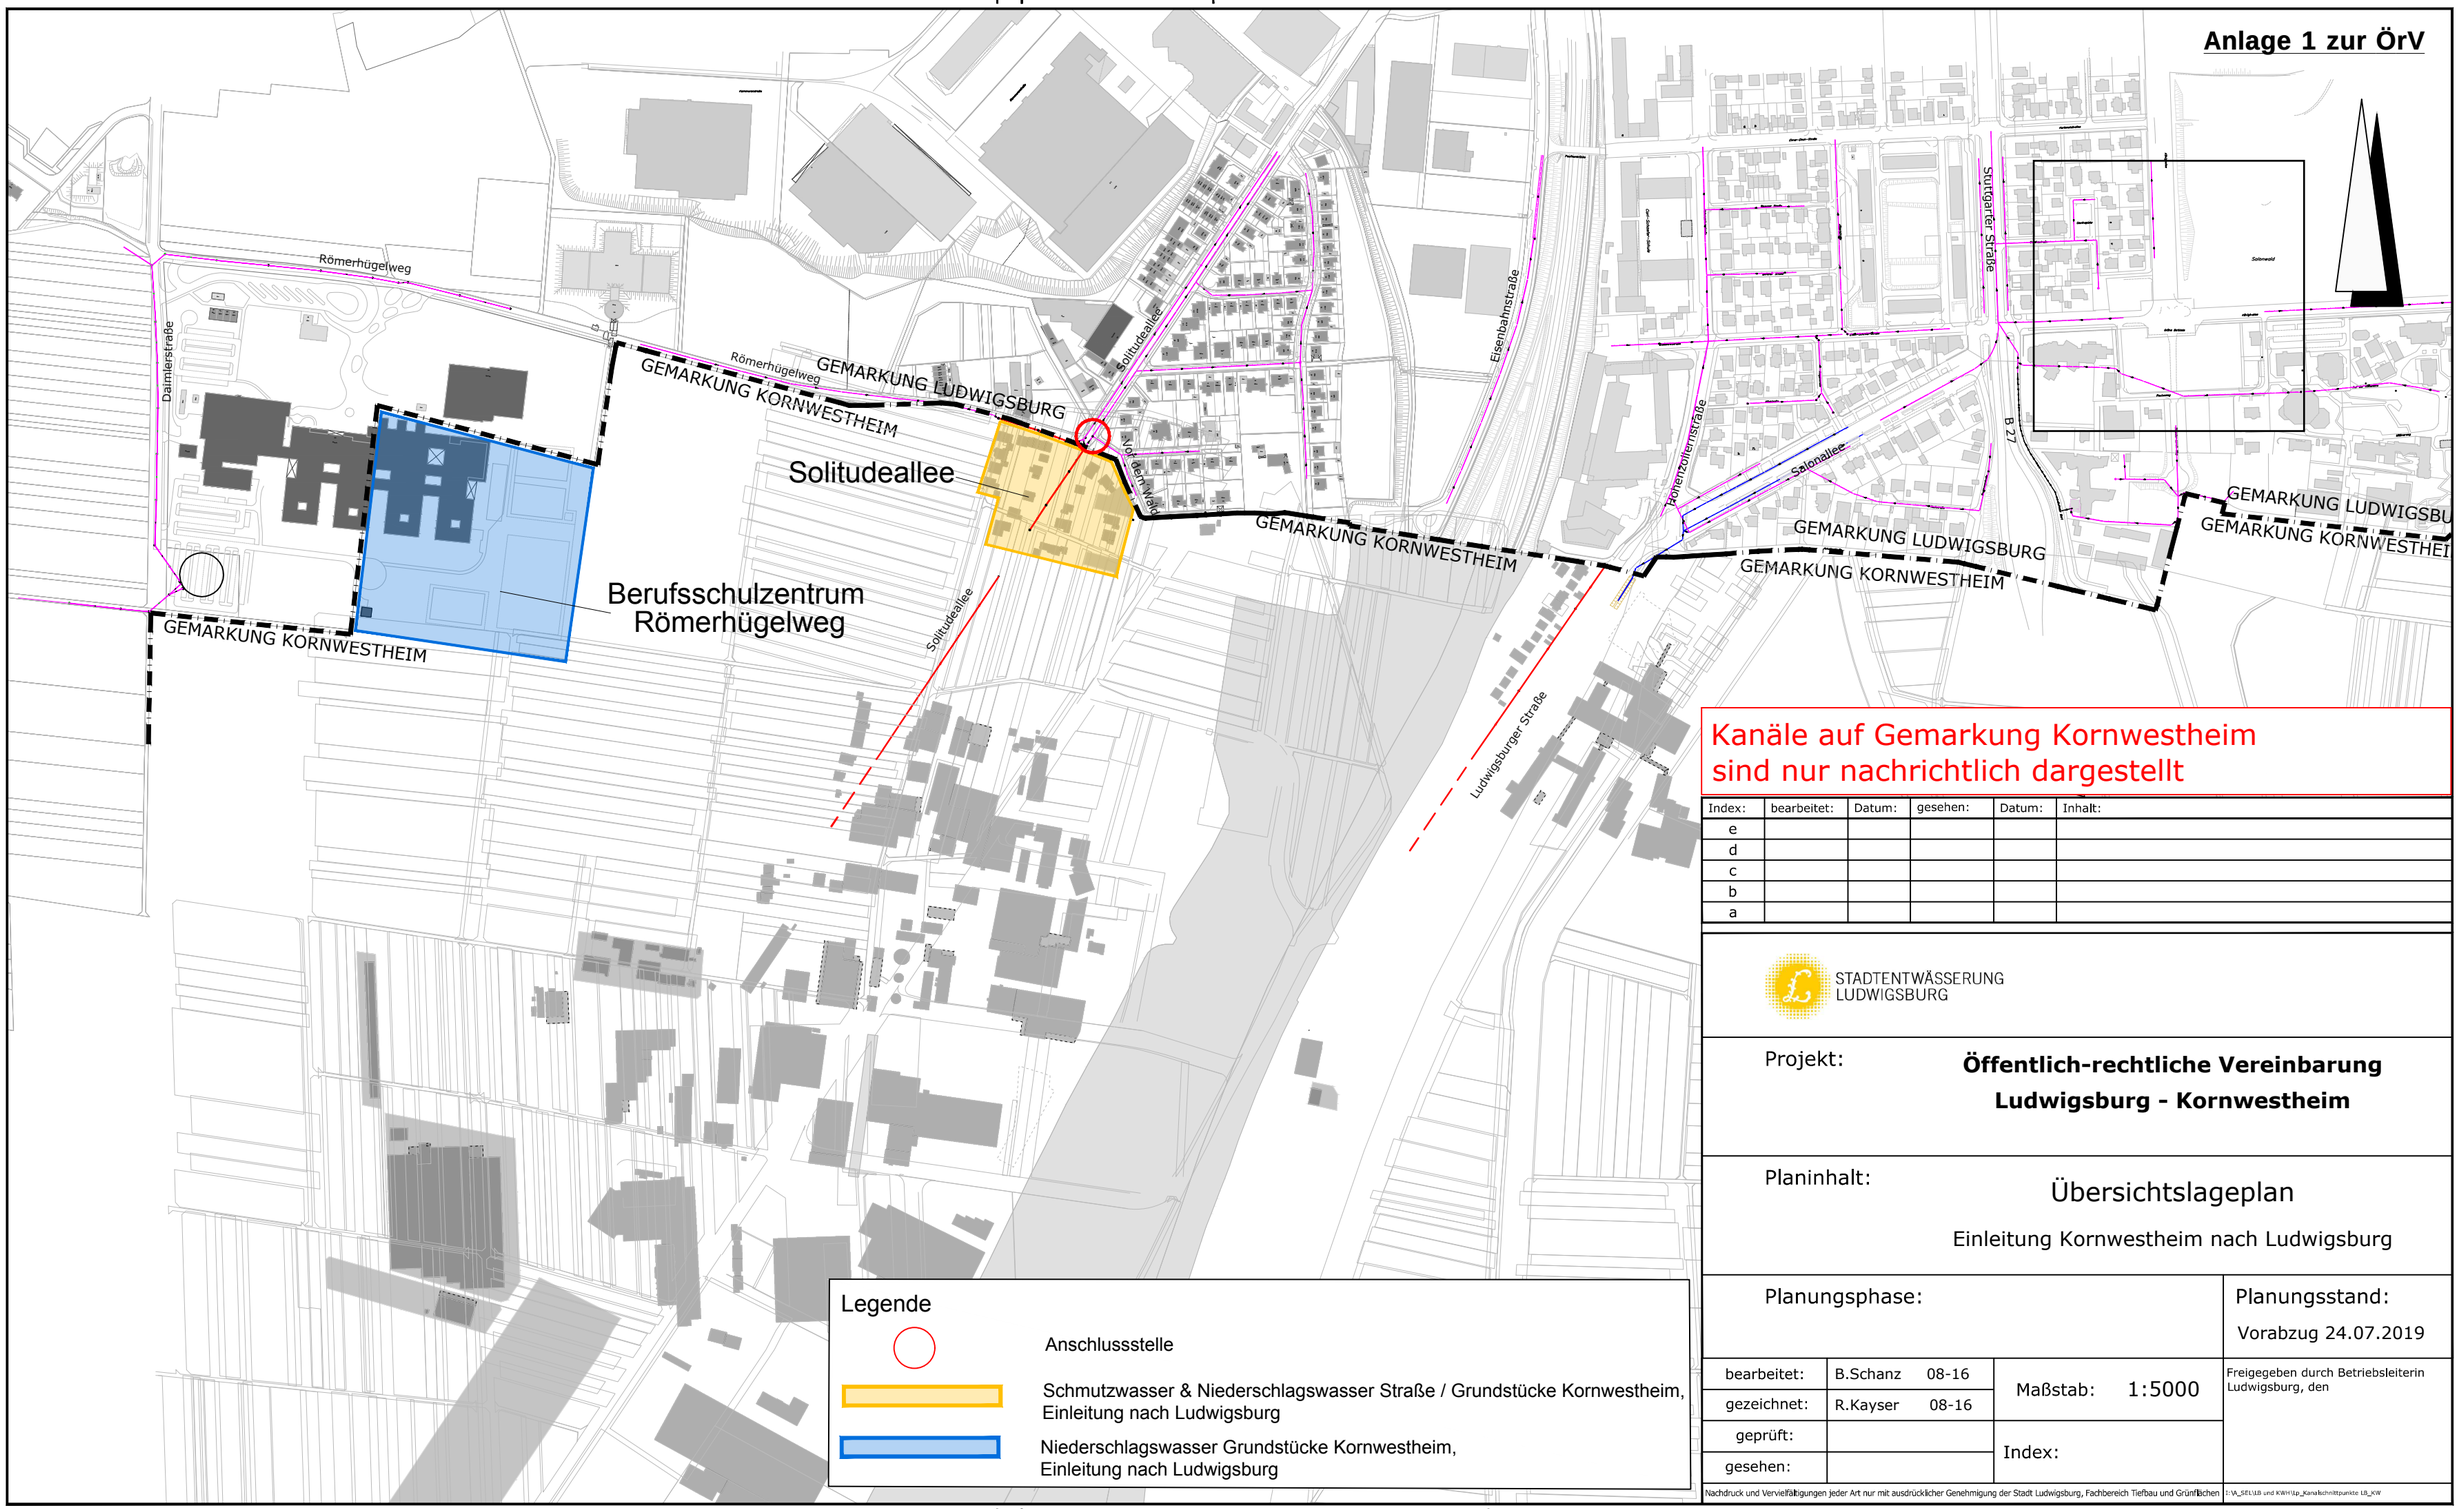

Kanäle auf Gemarkung Kornwestheim
sind nur nachrichtlich dargestellt

Index:	bearbeitet:	Datum:	gesehen:	Datum:	Inhalt:
e					
d					
c					
b					
a					

Legende

- Anschlussstelle
- Schmutzwasser & Niederschlagswasser Straße / Grundstücke Kornwestheim, Einleitung nach Ludwigsburg
- Niederschlagswasser Grundstücke Kornwestheim, Einleitung nach Ludwigsburg

STADTENTWÄSSERUNG
LUDWIGSBURG

Projekt: **Öffentlich-rechtliche Vereinbarung Ludwigsburg - Kornwestheim**

Planinhalt: Übersichtslageplan

Einleitung Kornwestheim nach Ludwigsburg

Planungsphase:

Planungsstand: Vorabzug 24.07.2019

bearbeitet:	B.Schanz 08-16	Maßstab: 1:5000	Freigegeben durch Betriebsleiterin Ludwigsburg, den
gezeichnet:	R.Kayser 08-16		
geprüft:		Index:	
gesehen:			

Nachdruck und Vervielfältigungen jeder Art nur mit ausdrücklicher Genehmigung der Stadt Ludwigsburg, Fachbereich Tiefbau und Grünflächen

S:\A_SEL\LB und KW\Up_Kanalschnittpunkte LB_KW