


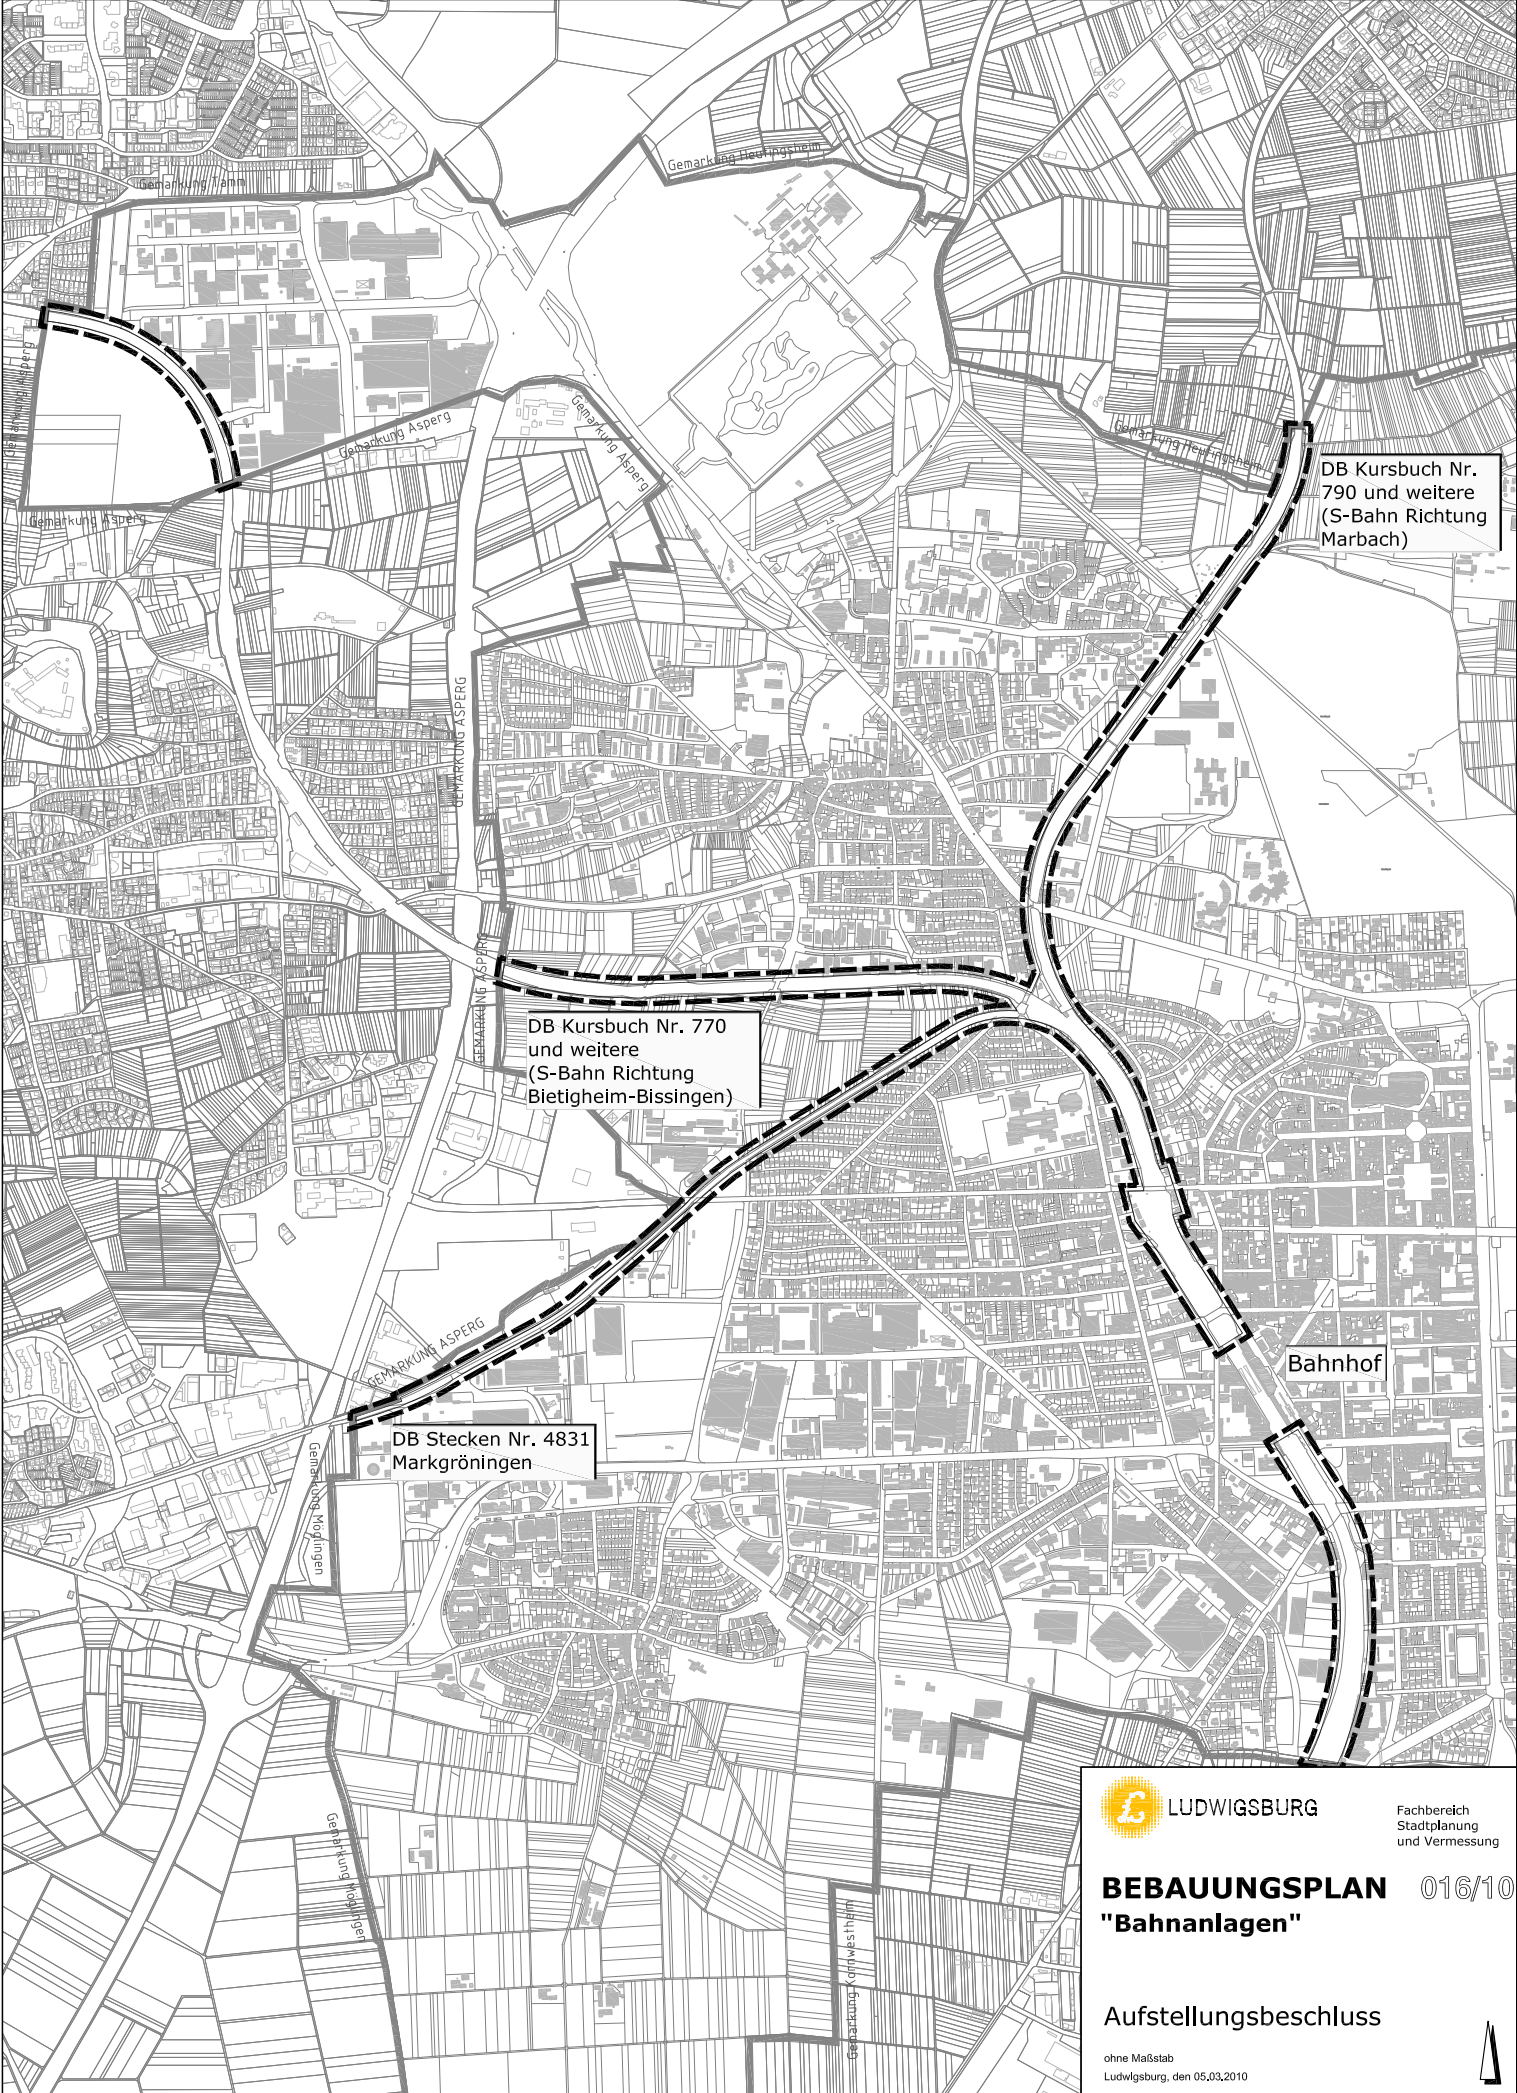

BEBAUUNGSPLAN 016/10
"Bahnanlagen"

Aufstellungsbeschluss

ohne Maßstab
 Ludwigsburg, den 05.03.2010

Fachbereich
 Stadtplanung
 und Vermessung

