


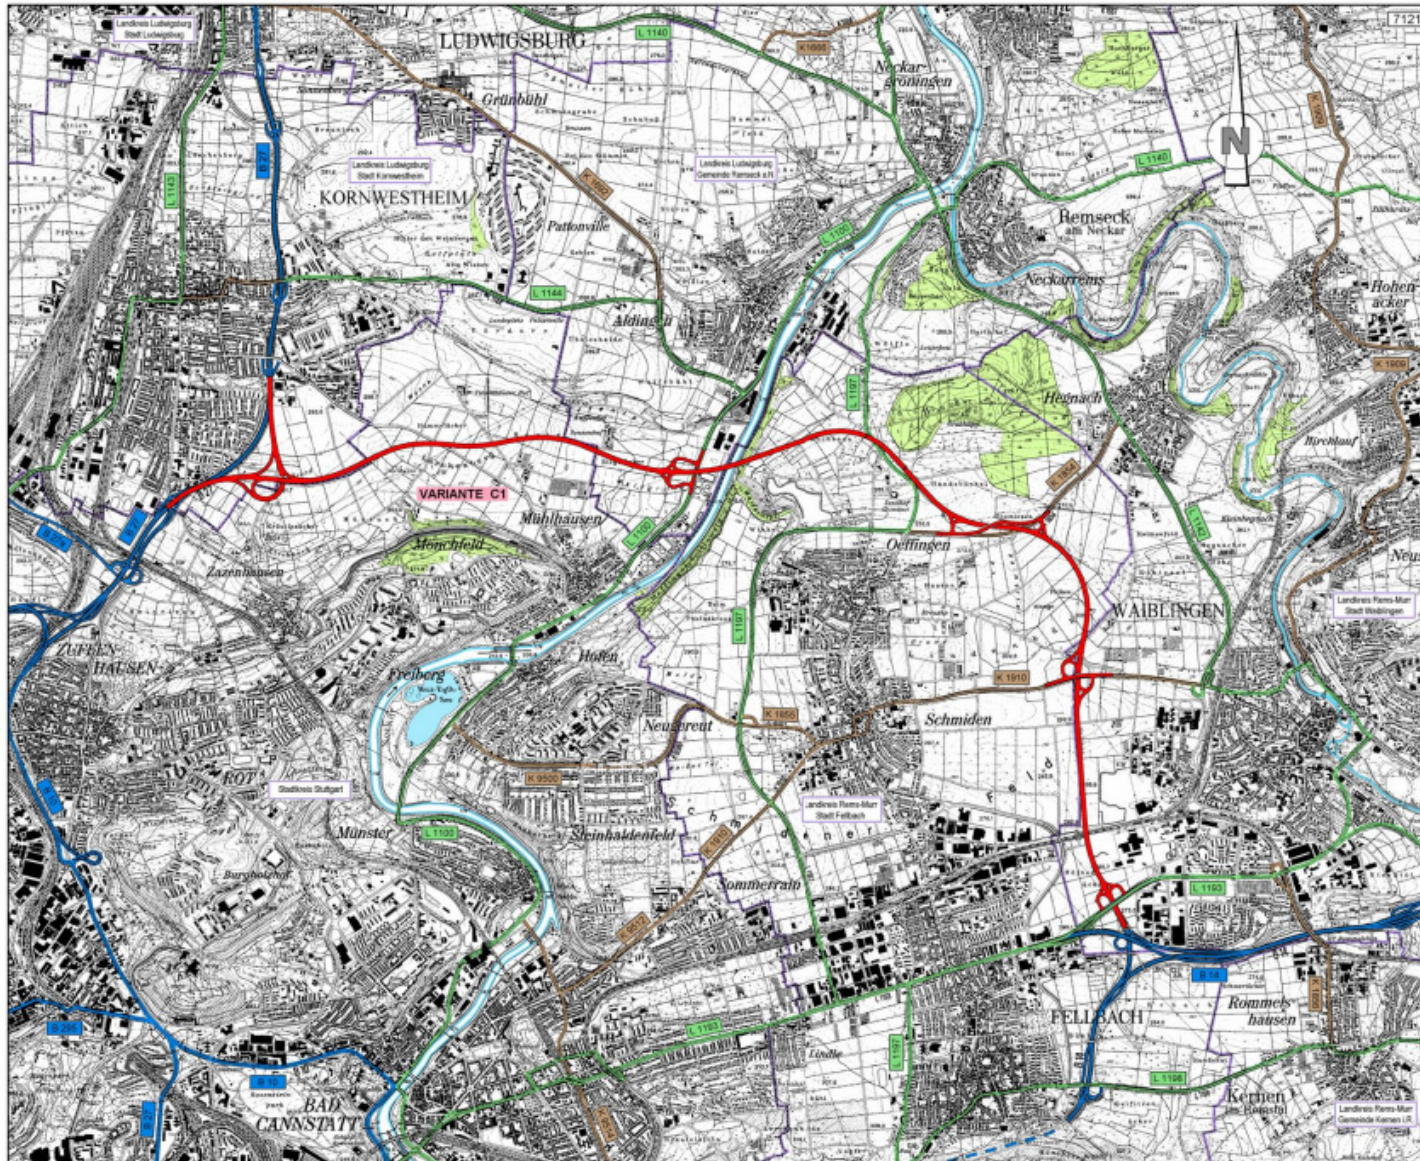

LUDWIGSBURG

Anlage 1: Übersichtspläne

Linienbestimmte Führung B 29



Entwurf/Verarbeitung:		Datum:		Name:	
PRESSEL		30.01.2004		Wölfer	
INGENIEURGESELLSCHAFT		gezeichnet:		30.01.2004	
		geprüft:		30.01.2004	
				Freyer	
NEUMÜLLER 43 7340 URMACH Tel. 07141/9814-0 Fax 07141/9814-21 E-Mail: Pressel-Pottinger-entw.de Internet: www.Pressel-Pottinger.de					
Urmach, den: 30.01.2004					

STRASSENBAUVERWALTUNG BADEN - WÜRTTEMBERG	

Nr.		Art der Änderung		Datum		Name	

PROJIS - Nummer				Straßenplan Nr.			
Land	Jahr	Laufende Nummer	VKE	Vertrag			
08	90	1406	00				
Anfangstation				von Netzknoten		nach Netzknoten	
Endstation						Station	

Straßenbauverwaltung Baden - Württemberg		Unterlage 2	
Straße: Bundesstraße 29		Blatt	
Nächster Ort:			


B 29		ÜBERSICHTSKARTE	
Nordostring Stuttgart		Wahllinie	
Bestimmung der Linienführung nach § 16 FStrG		Variante C1	
		Maßstab = 1 : 25 000 (im Original)	

Aufgestellt Stuttgart, den: 30.01.2004 Regierungsbezirk Stuttgart Ref. 44		Linie bestimmt nach § 16 Abs. 1 FStrG Bonn, den: 11. JUNI 2004 Bürgermeisterin für Verkehrs-, Bau- und Wohnungswesen S. 21/No. 11. JUNI 2004 im Auftrag Himmelsmann	
Gesehen: Stuttgart, den: 26. Feb. 2004 Landkreis Ludwigsburg Gemeinde Kornwestheim AOL: Bredelbau			




LUDWIGSBURG

Anlage 1: Übersichtspläne

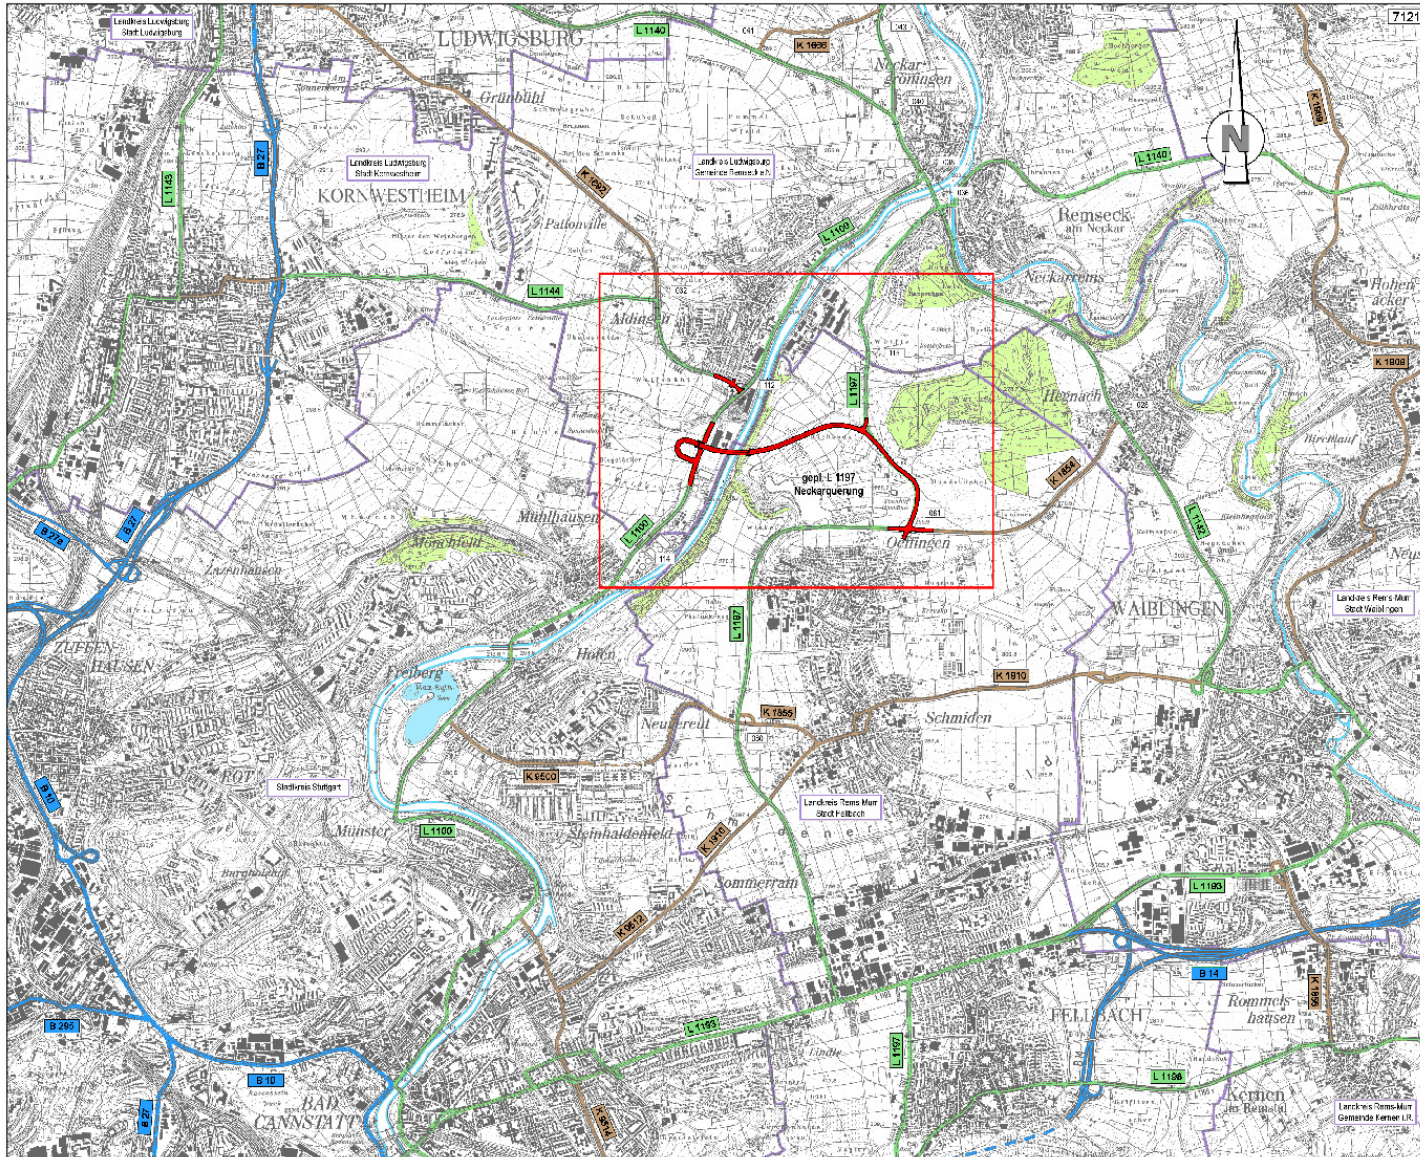


Planfeststellung Neckarquerung L 1197

Planfeststellungsnummer: PM 1197		Projektion: UTM		Feine: 1:25.000	
Bearbeiter: MOLNAR		Molnars: MOLNAR		Molnars: MOLNAR	
INGENIEURGESAMTSCHAFT		INGENIEURGESAMTSCHAFT		INGENIEURGESAMTSCHAFT	
PSP-Nr.: 1197		PSP-Nr.: 1197		PSP-Nr.: 1197	
Urbach: den 14.07.2005		Urbach: den 14.07.2005		Urbach: den 14.07.2005	
REGIERUNGSPRÄSIDIUM STUTTGART					
PSP - Element					
V 2130 L 1197 N 01					
PROJIS - Nummer					
08					
Straßenplan Nr.					
08					
Anfangsstation					
7 1 2 1 1 1 4					
Endstation					
7 1 2 1 0 8 1					
von Netzknoten					
7 1 2 1 1 1 2					
nach Netzknoten					
7 1 2 1 1 1 5					
Station					
3 1 7 8					
0 0 0 0					
Straßenbauverwaltung Baden - Württemberg					
Unterlage 2					
Blatt					
L 1197 Neckarquerung					
PLANFESTSTELLUNG					
Übersichtskarte					
Maßstab: 1 : 25000					
Aufgestellt: Stuttgart, den 21.07.2005					
Regierungspräsidium Stuttgart					
Abt. 4 Straßenwesen und Verkehr					
Ref. 44 Straßenplanung					
<i>Eigeld</i>					
Landkreis Rems-Murr					
Gemeinde Rems-Murr					

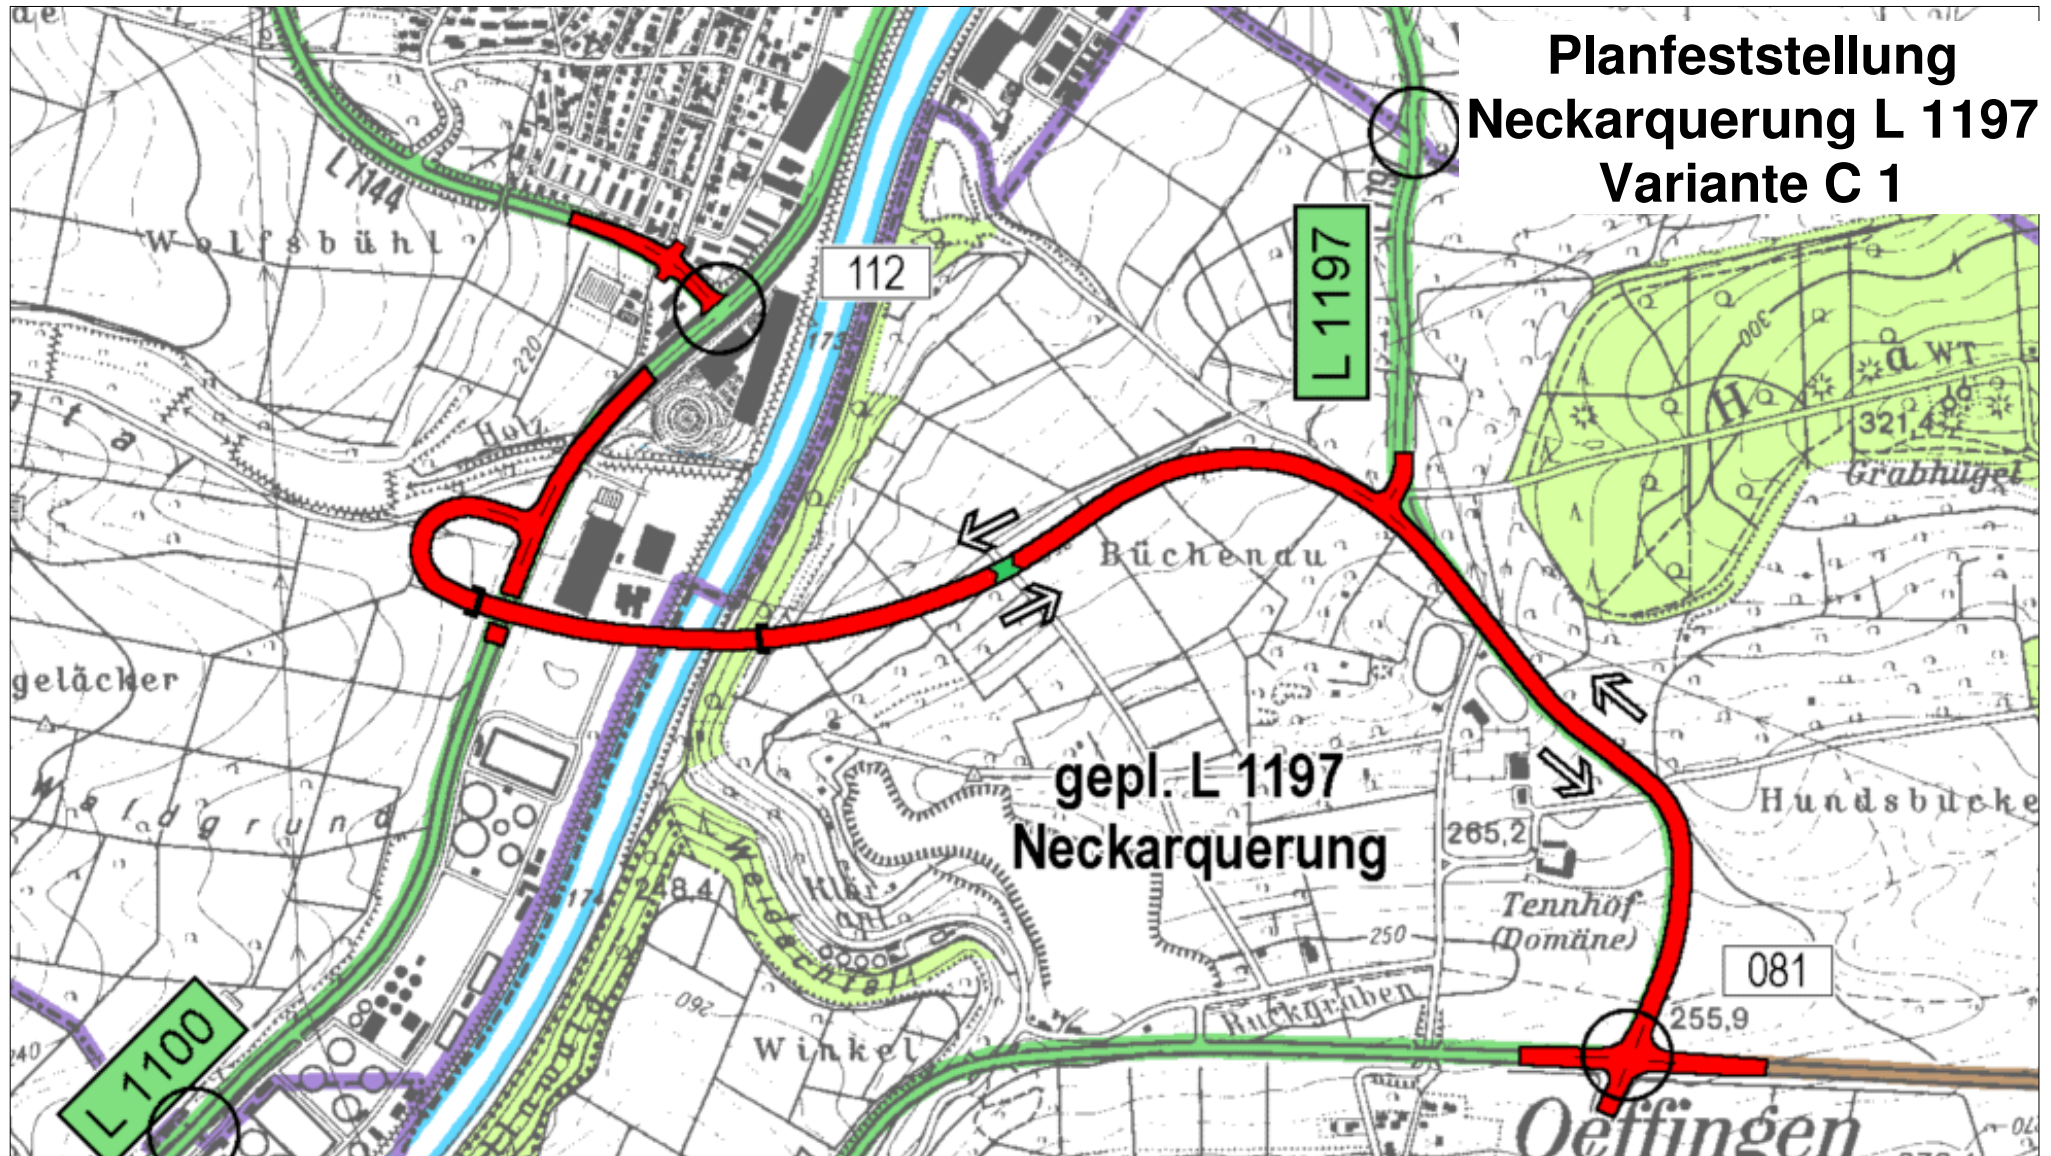




Planfeststellung Neckarquerung L 1197 Varianten E 4.3

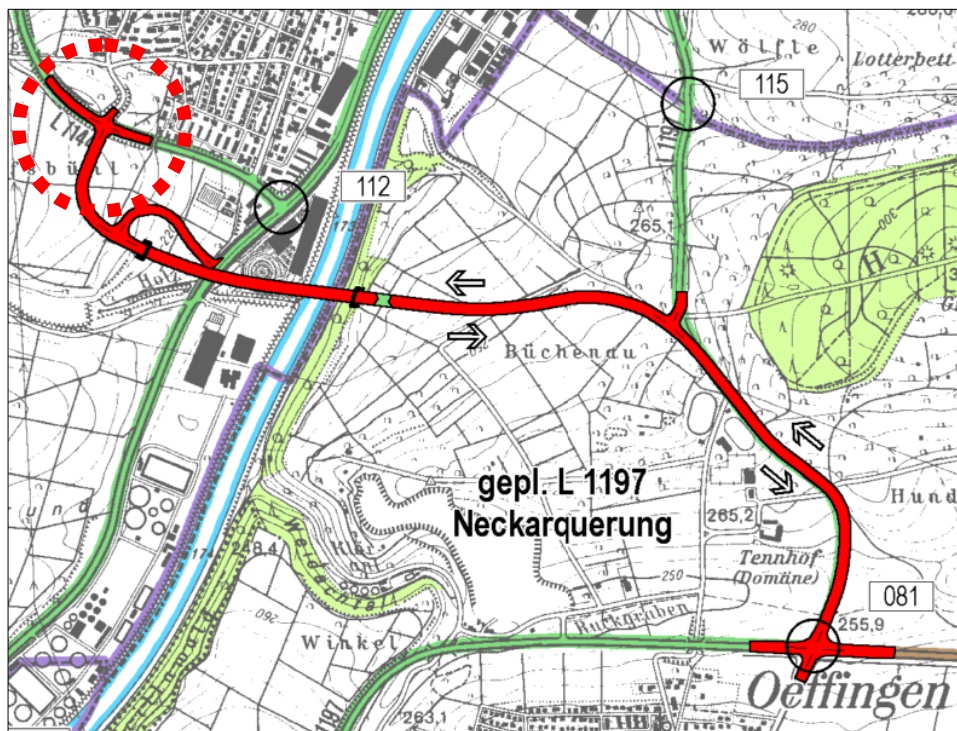


Planfall 1

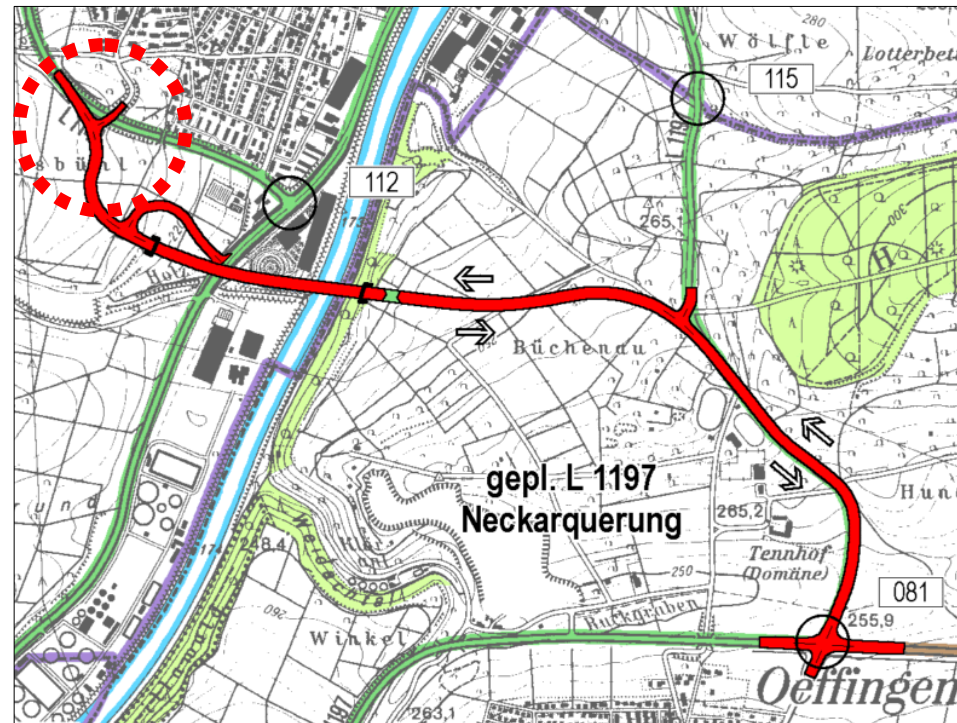


Planfall 2



Planfeststellung Neckarquerung L 1197 Varianten Billinger

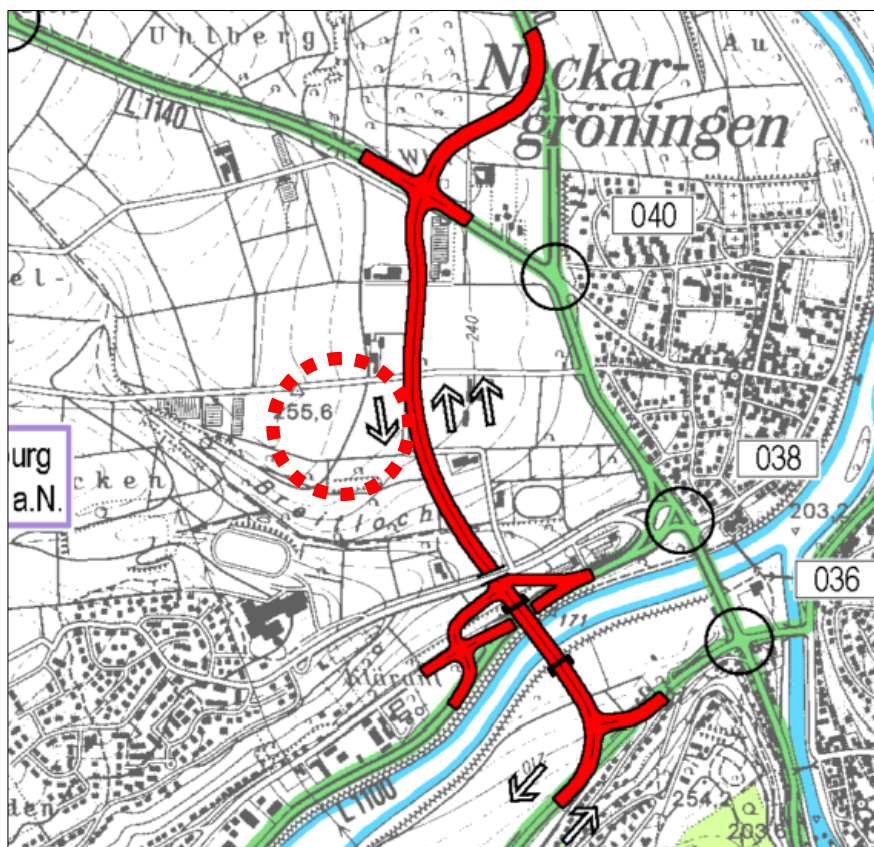

Planfall 1

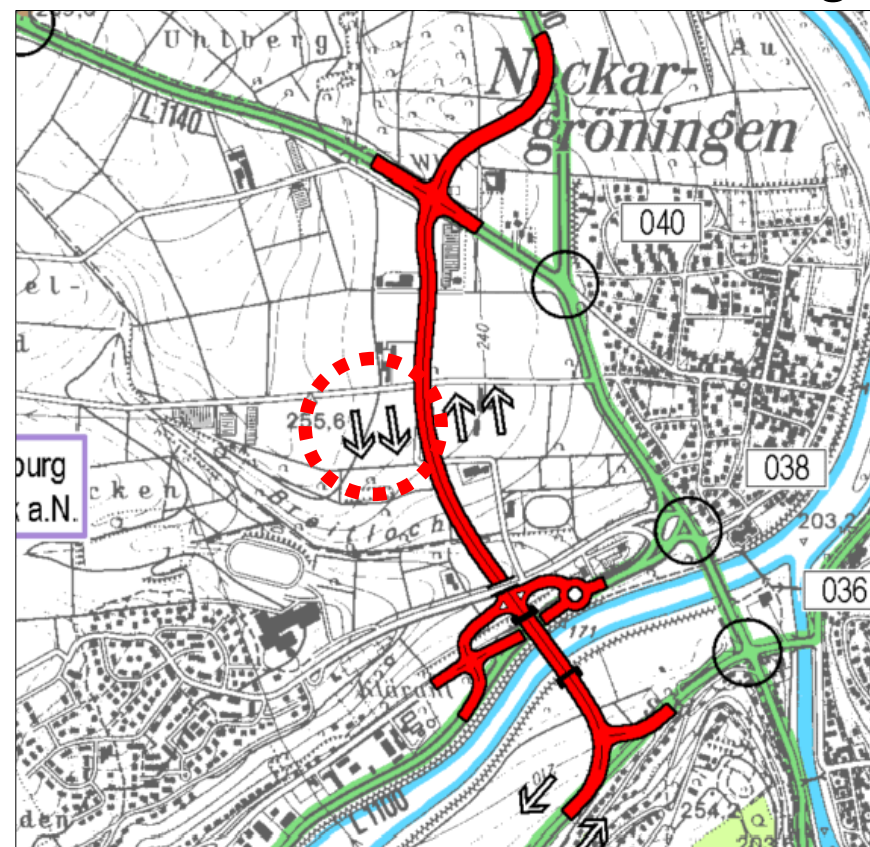

Planfall 2