

ohne Maßstab, den 07.05.2010  
Ludwigsburg



Entwurf

"Auf der Schanz"  
(östlicher Teilbereich)

097/11

# BEBAUNGSPLAN

FACHBEREICH  
STADTPLANUNG  
UND VERMESSUNG

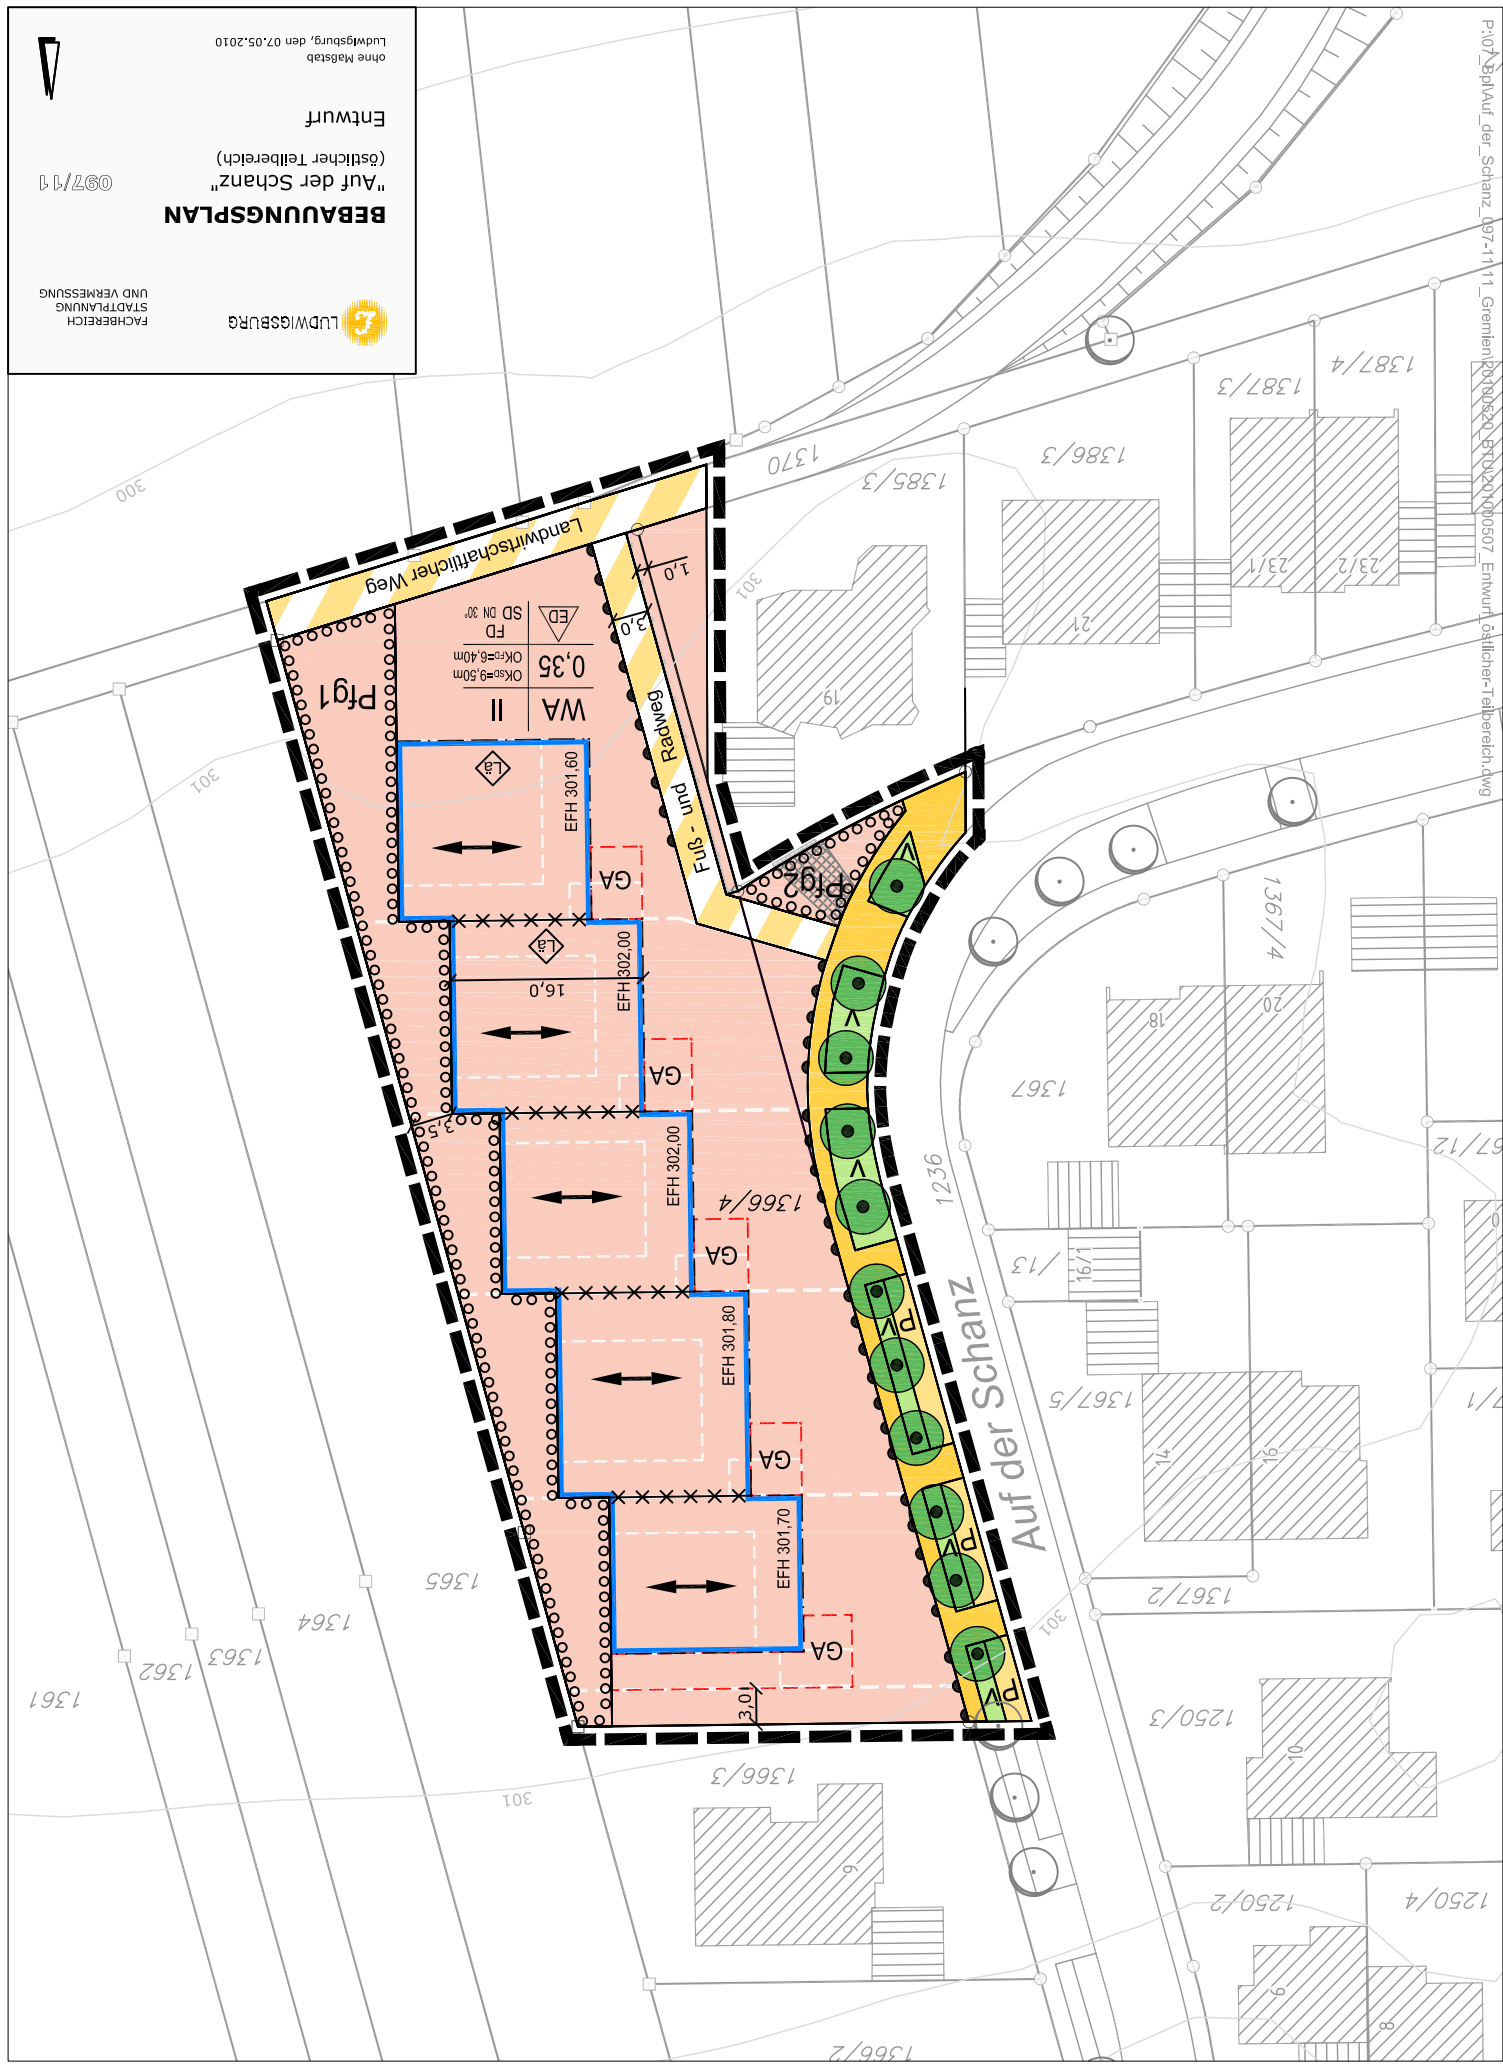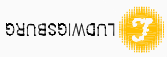

Anlage 1.1