


Hartenecker Höhe_Cäsar-von-Hofacker-Anlage

Planungskonzept "New Jazz"


Planung und Entwurf Stadt Ludwigslburg
 Referat Nachhaltige Stadtentwicklung Peter Fackel
 Fachbereich Grünflächen und Ökologie Horst Kriemhede
 Landw. arch. TU Dresden Janka Bismuth
 Fachbereich Stadtplanung und Vermessung Jochen Wilm
 Fachbereich Grünflächen und Ökologie Kai-Ina Schilling
 Fachbereich Stadtplanung und Vermessung Ulrich Seiler
 Landschaftsarchitektonische Beratung und Konzept
 Planstadt-Ges. Johannes Besser, Andrea Bräuer




Perspektive

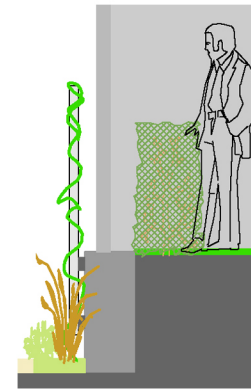

Maßstab 1:20

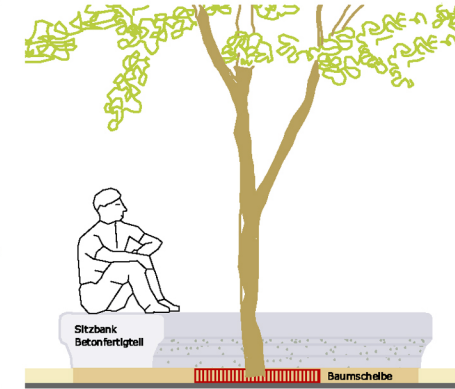


Sitzbank ggf. farbig Maßstab 1:20

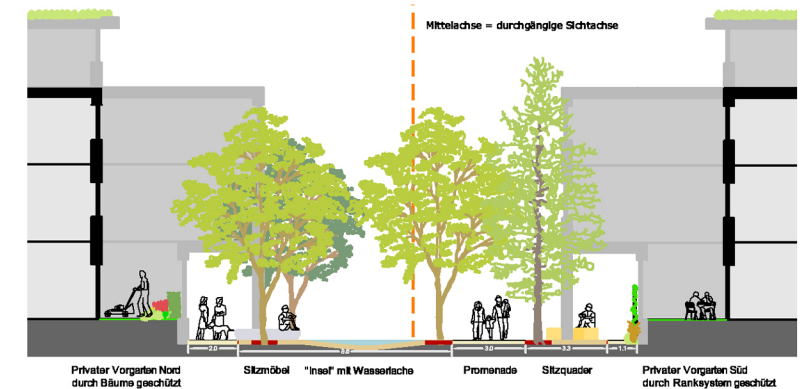

Querschnitt Maßstab 1:100



Schnitzauszug Maßstab 1:100

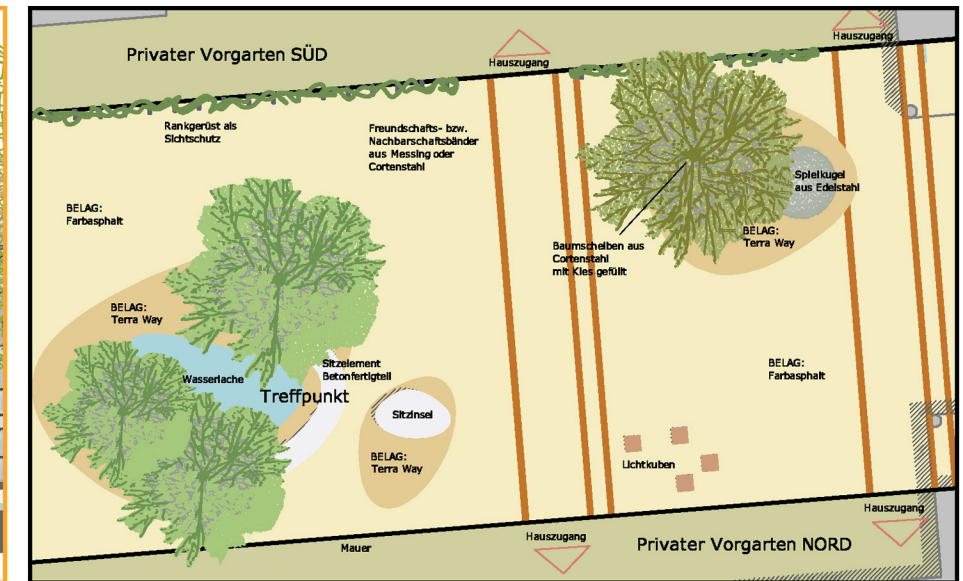

Aufsicht Maßstab 1:100



Entwurf_Maßstab 1:400



Längsschnitt I. BA Südansicht_Maßstab 1:200