



Hartenecker Höhe_Cäsar-von-Hofacker-Anlage

Planungskonzept "Besetzte Mitte"

Planung und Entwurf Stadt Ludwigsburg
 Referat Nachhaltige Stadtbildung **Peter Fankhaas**
 Fachbereich Grünflächen und Ökologie **Horst Schmalzer**
 Landratsamt Ludwigsburg **Caro, arch. TU Dresden** **Jane Bormuth**
 Fachbereich Leitung Stadtplanung und Vermessung **Julius Wien**
 Fachbereich Grünflächen und Ökologie **Rainer Schilling**
 Fachbereich Stadtplanung und Vermessung **Ulrich Heller**
Landschaftsarchitektonische Beratung und Konzepte
 Planstatt-Ges. **Johann Bommert, Andrej Borkner**



Perspektive

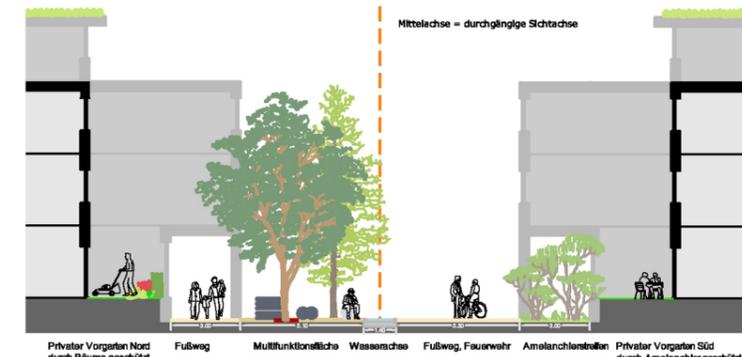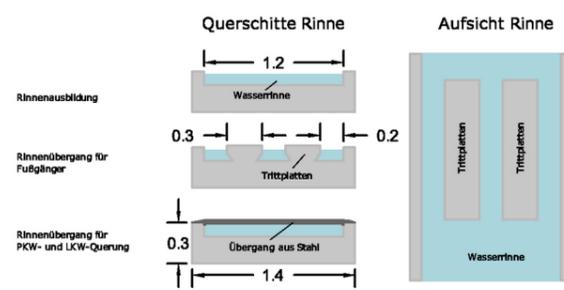


Variantenvorschläge der Wasserrinne Maßstab 1:20

Aufsicht und Querschnitt Maßstab 1:100



Schnittauszug Maßstab 1:100

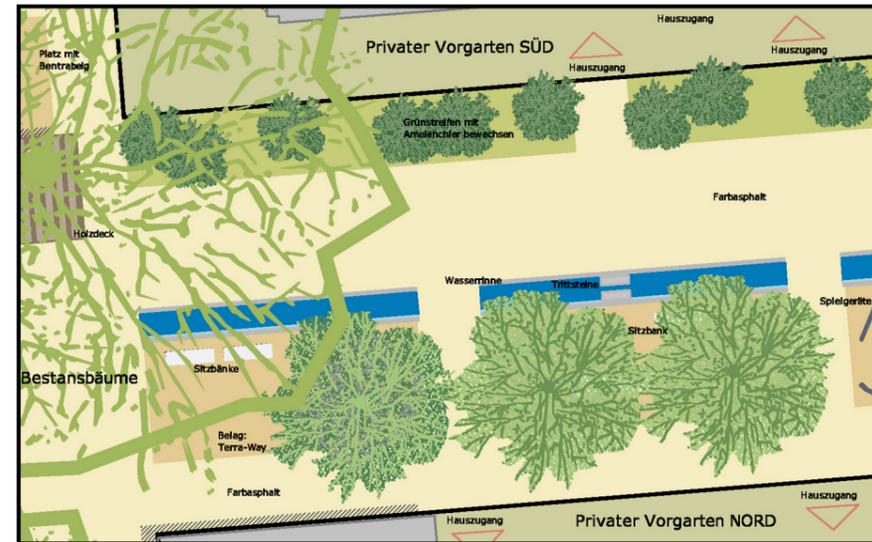

Aufsicht Maßstab 1:100



Entwurf_Maßstab 1:400



Längsschnitt I. BA Südsicht_Maßstab 1:200