


Anlage

Gemarkung Neckarweihingen

Umlegung Neckarterrasse

Neue Straßennamen

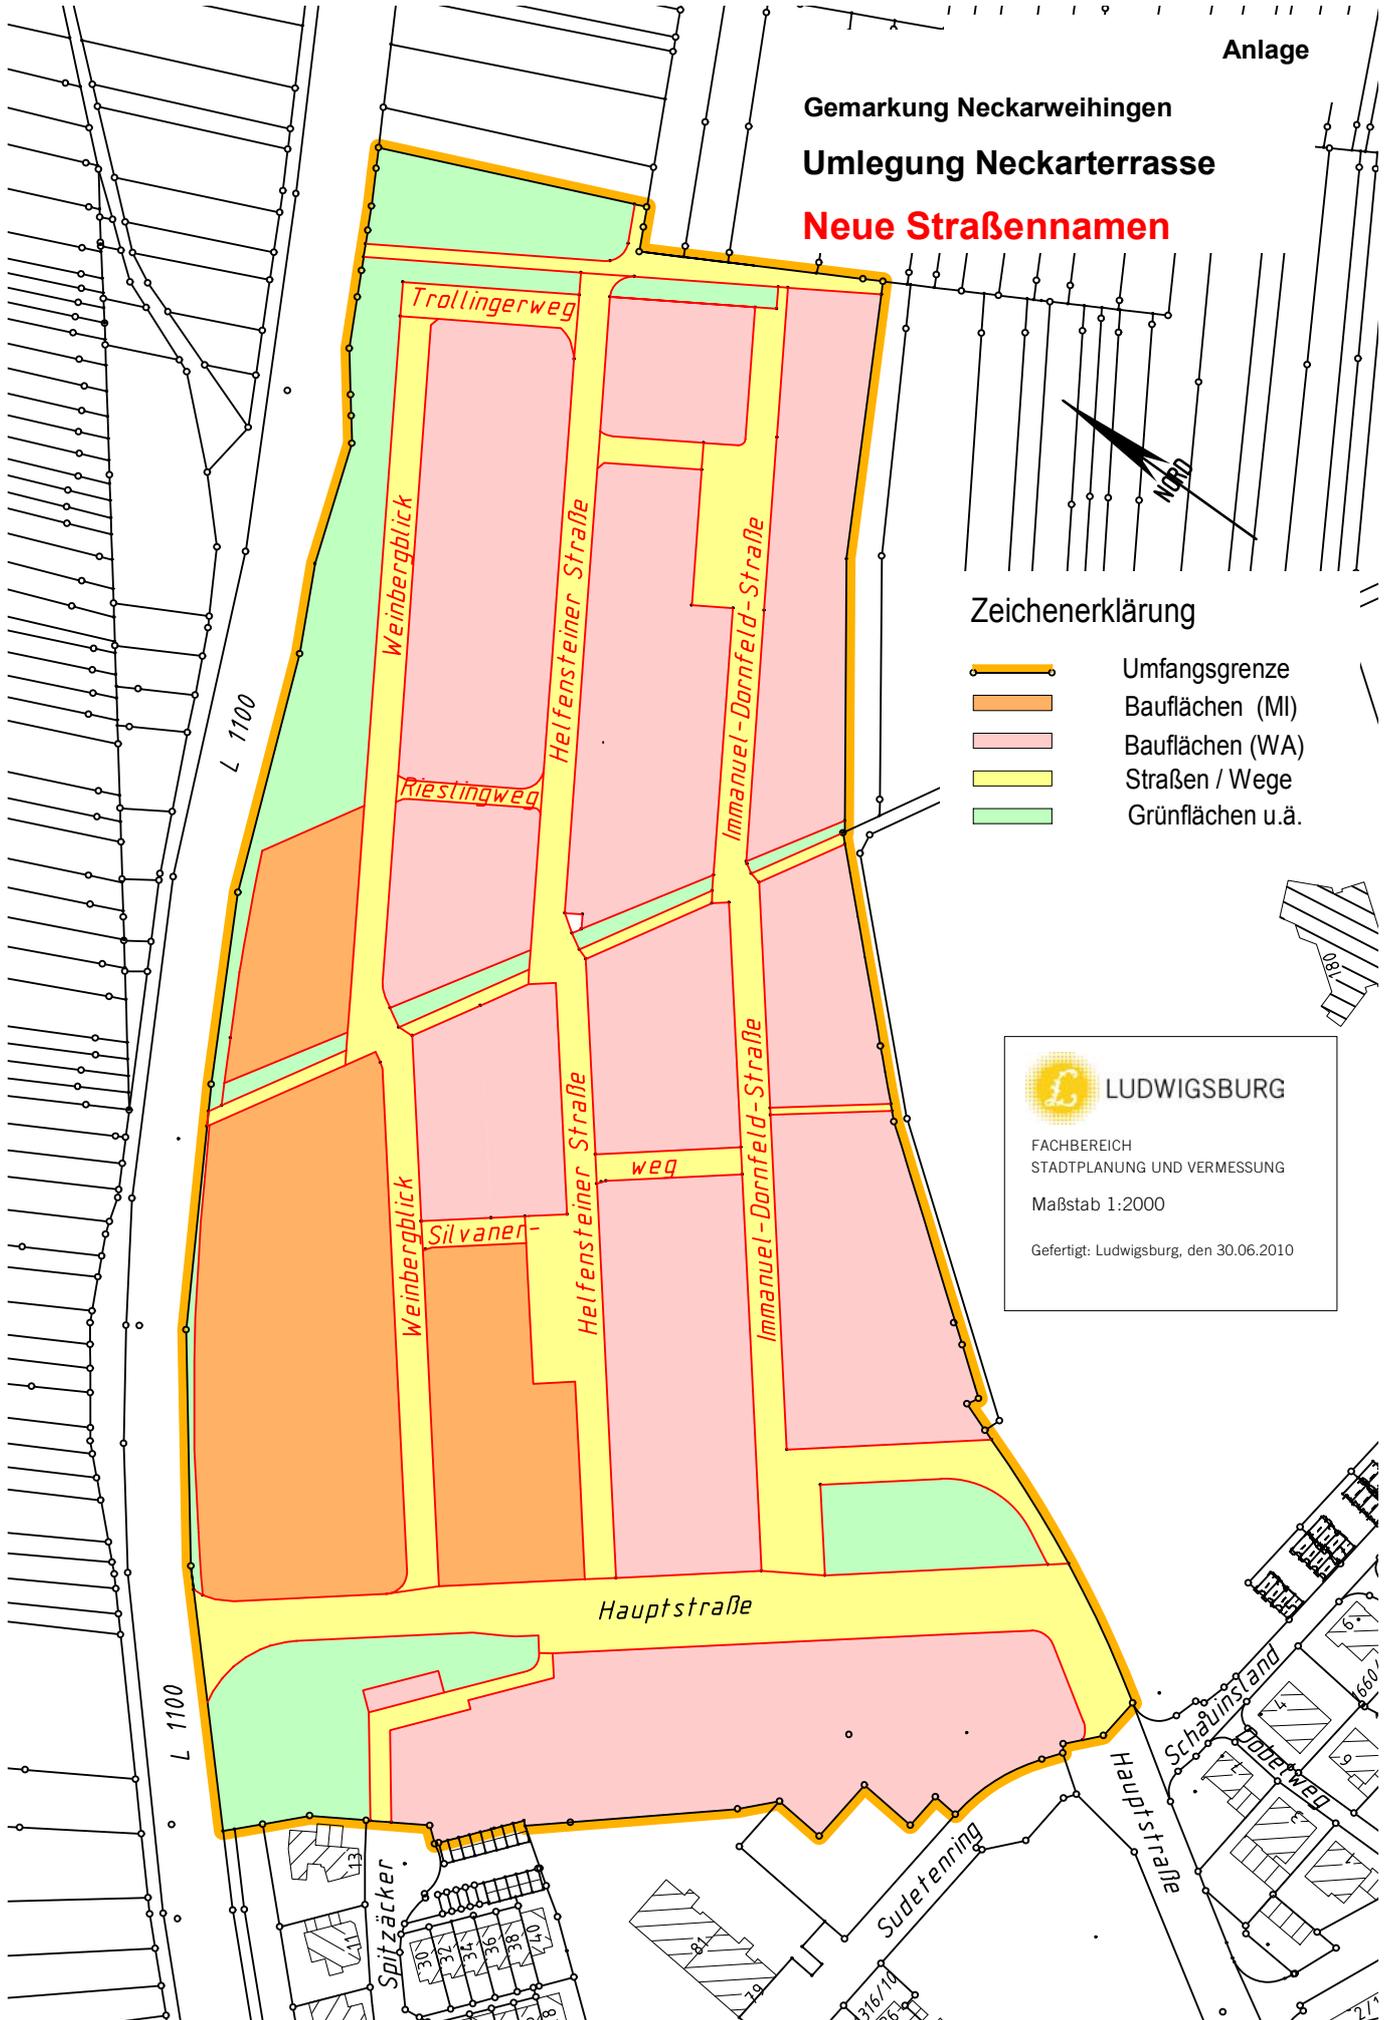

Zeichenerklärung

- Umfangsgrenze
- Bauflächen (MI)
- Bauflächen (WA)
- Straßen / Wege
- Grünflächen u.ä.

 **LUDWIGSBURG**
FACHBEREICH
STADTPLANUNG UND VERMESSUNG
Maßstab 1:2000
Gefertigt: Ludwigsburg, den 30.06.2010