


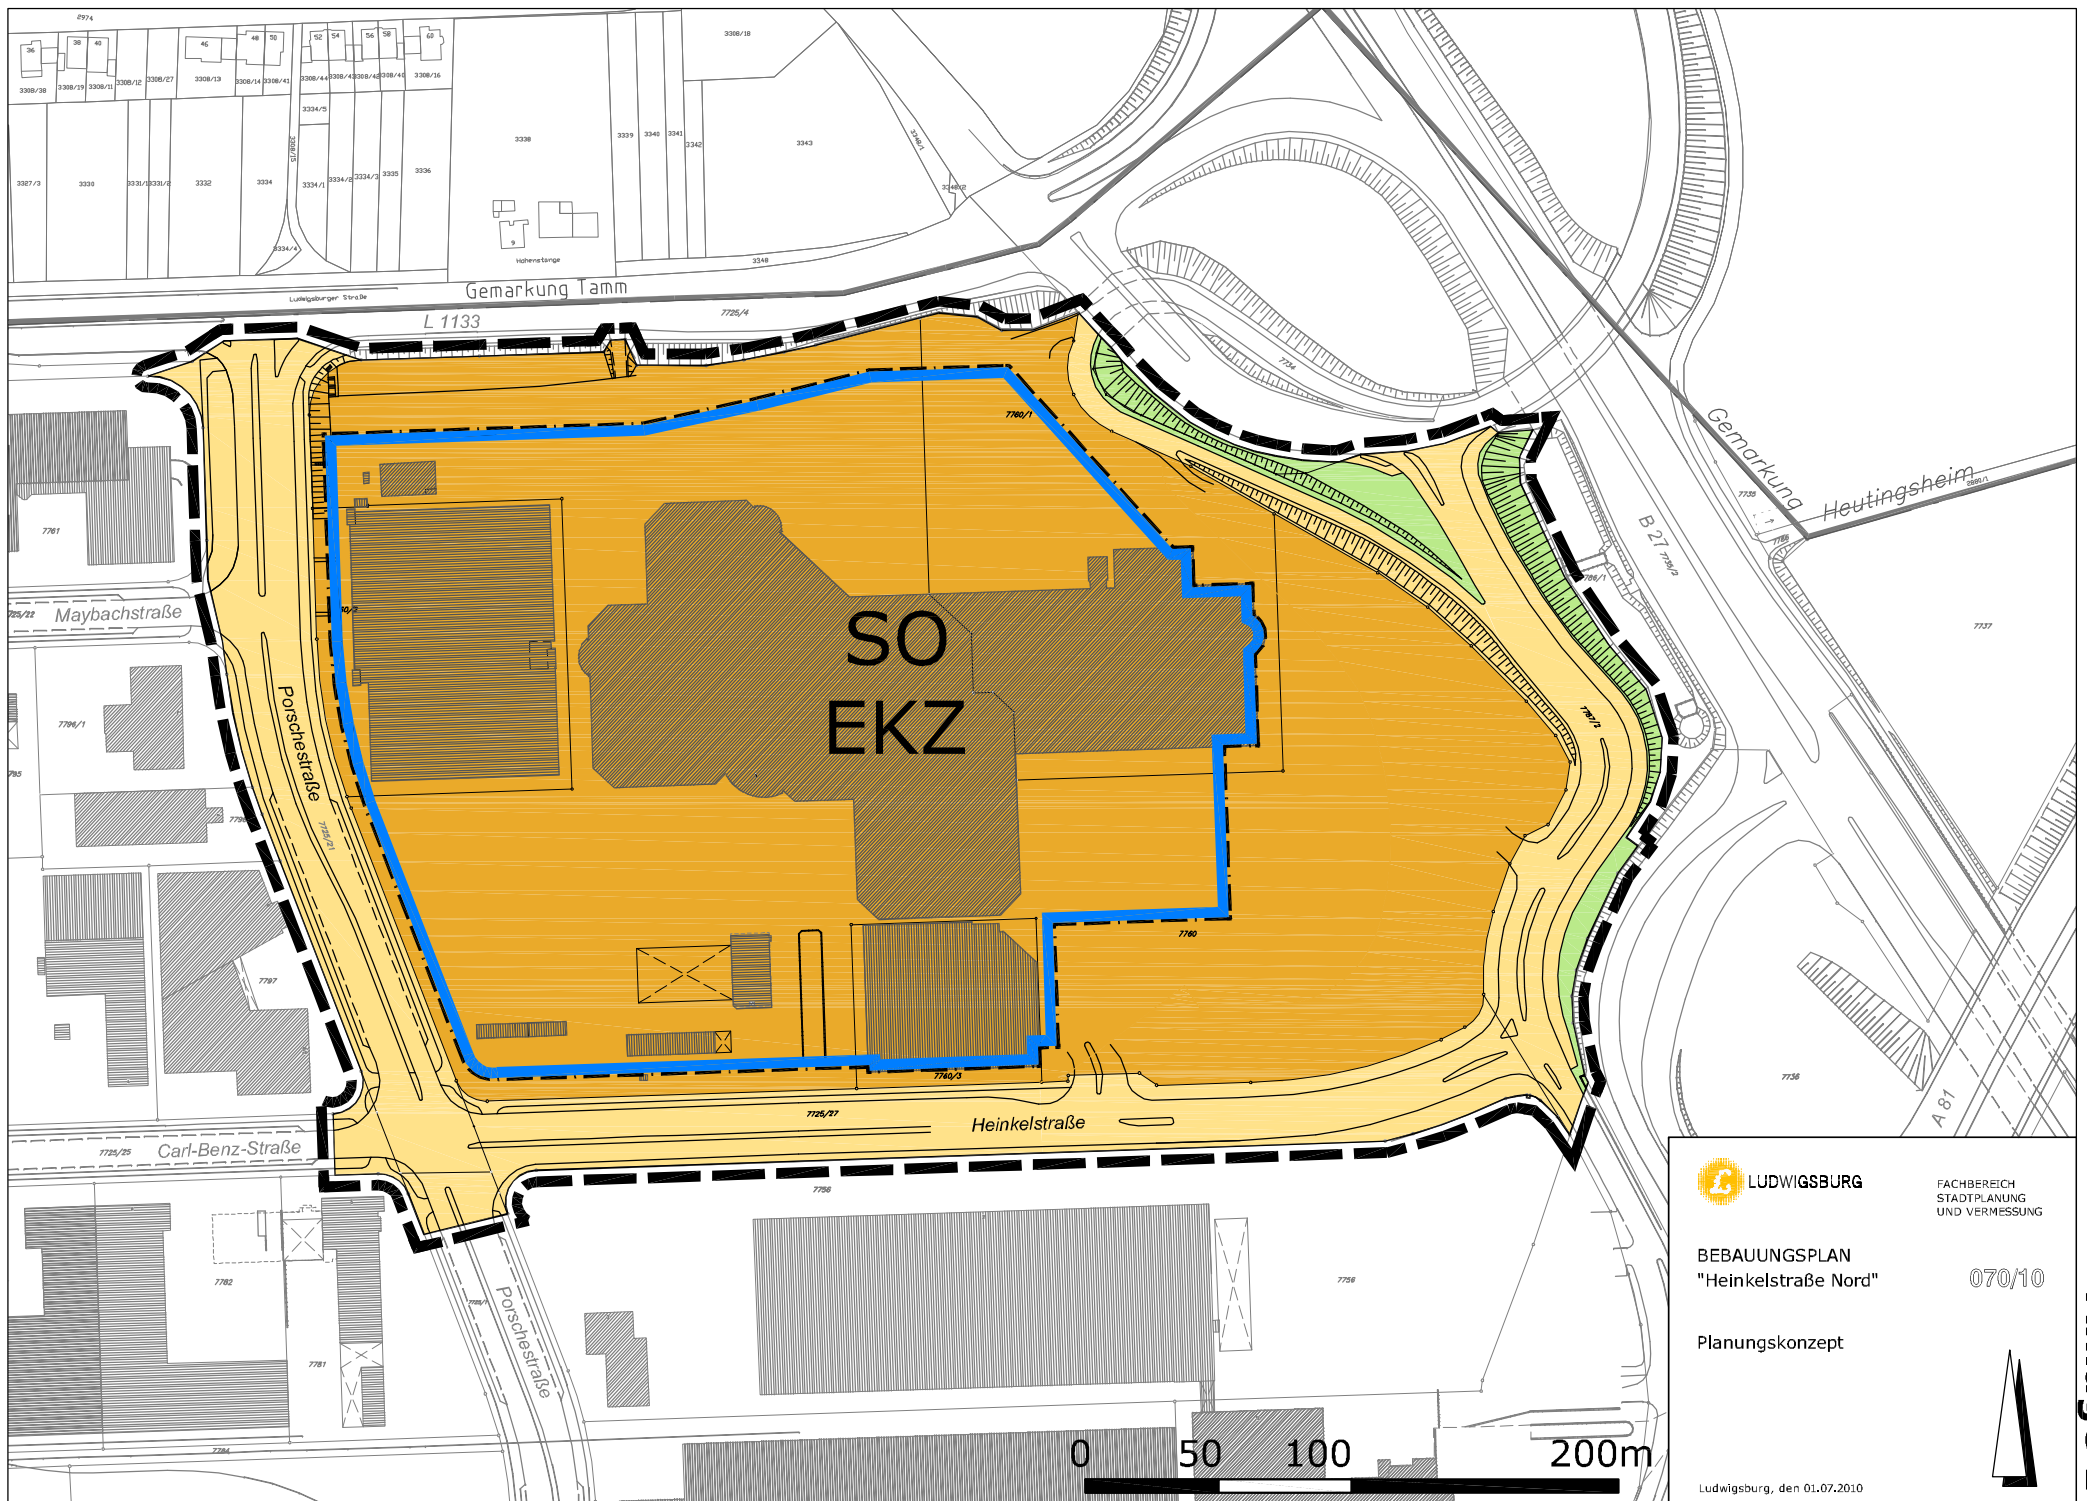

LUDWIGSBURG

FACHBEREICH  
STADTPLANUNG  
UND VERMESSUNG

BEBAUUNGSPLAN  
"Heinkelstraße Nord"

070/10

Planungskonzept

Ludwigsburg, den 01.07.2010

Anlage 1