


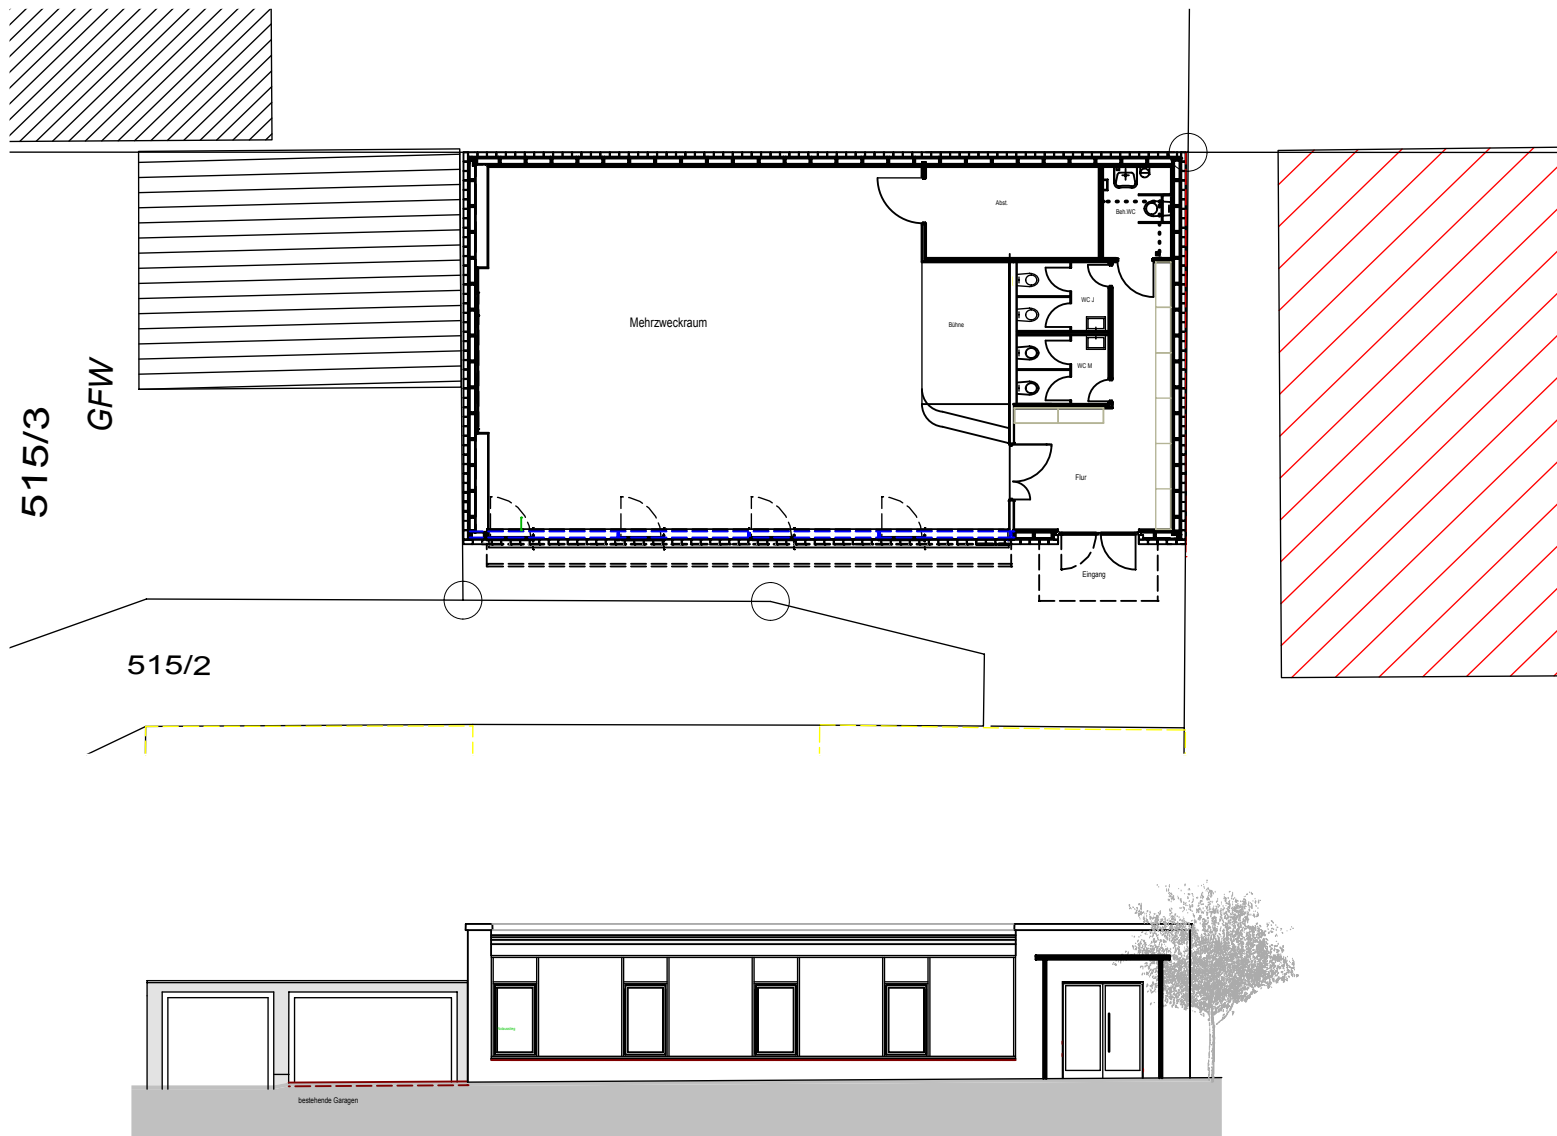

LUDWIGSBURG

Projekt
Erweiterung Charlottenkrippe, Asperger Straße 39/1, 71634 Ludwigsburg

Planinhalt
Erdgeschoss
Ansicht West

Objekt / Projekt Nr.	Maßstab	1:100
462/ 2009 02	Gefertigt	pf / gb
Plan-Nr.	Index	Datum
65 - 101	-	23.06.10

Hochbau und Gebäudewirtschaft

Arsenalstraße 2 71638 Ludwigsburg Tel. 07141 - 910 - 2513 Fax. 07141 - 910 - 2762 e-mail. hochbau@ludwigsburg.de