


Walter-Flex-Straße
56

Walter-Flex-Straße
52

Ansichten Nord_1

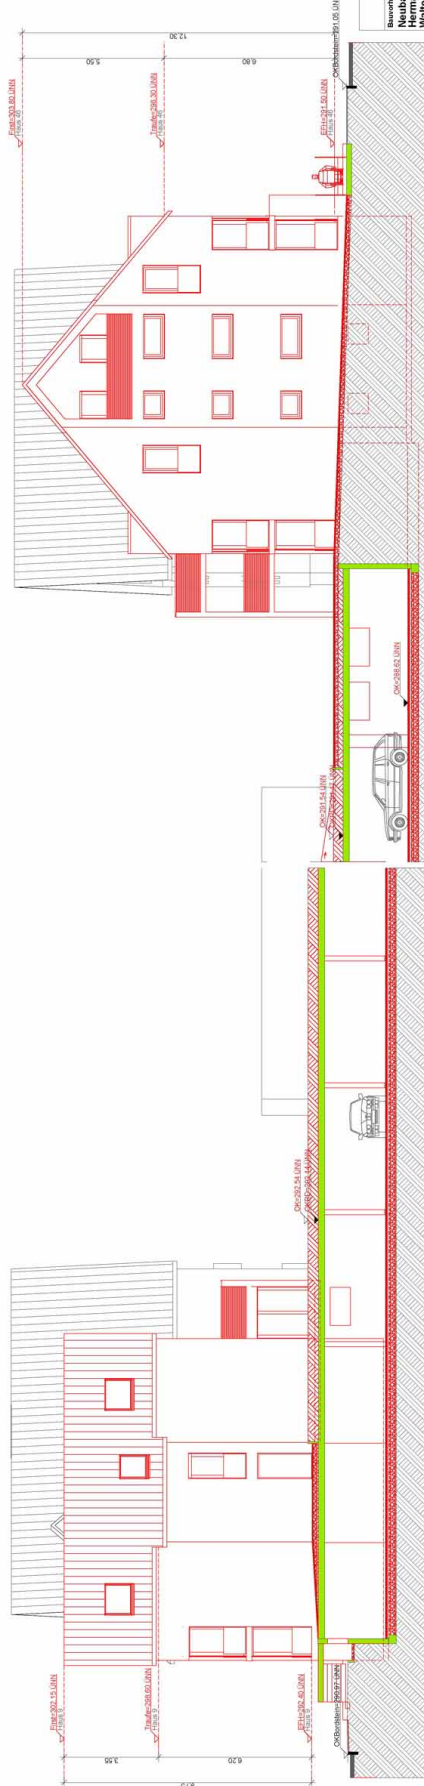

Weizheimer Straße
9

Herrmann-Löns-Straße
46

Ansichten Nord_2

BAUGESUCH		Gerechtheit	Ku
Neubau der Mehrfamilienhäusern Herrmann-Löns-Straße 46 Herrmann-Löns-Straße 52 Weizheimer Straße 9		Geprägt	Gü
Neubau einer Tiefgarage mit 33 Stellpl. Umbau eines Mehrfamilienhauses 71640 Ludwigsburg /OBweil		Datum	23.07.10
Bauleiter Holzwerth Projektgesellschaft mbH Alleenstr. 6 71638 Ludwigsburg		Maßstab	
Planverfasser Dipl.-Ing. - Feiler/Architekt Ringstr.51, 72119 Ammertuch		Plannummer	110
Planungsstufe		Ansichten Nord	