



Poppenweiler Strasse

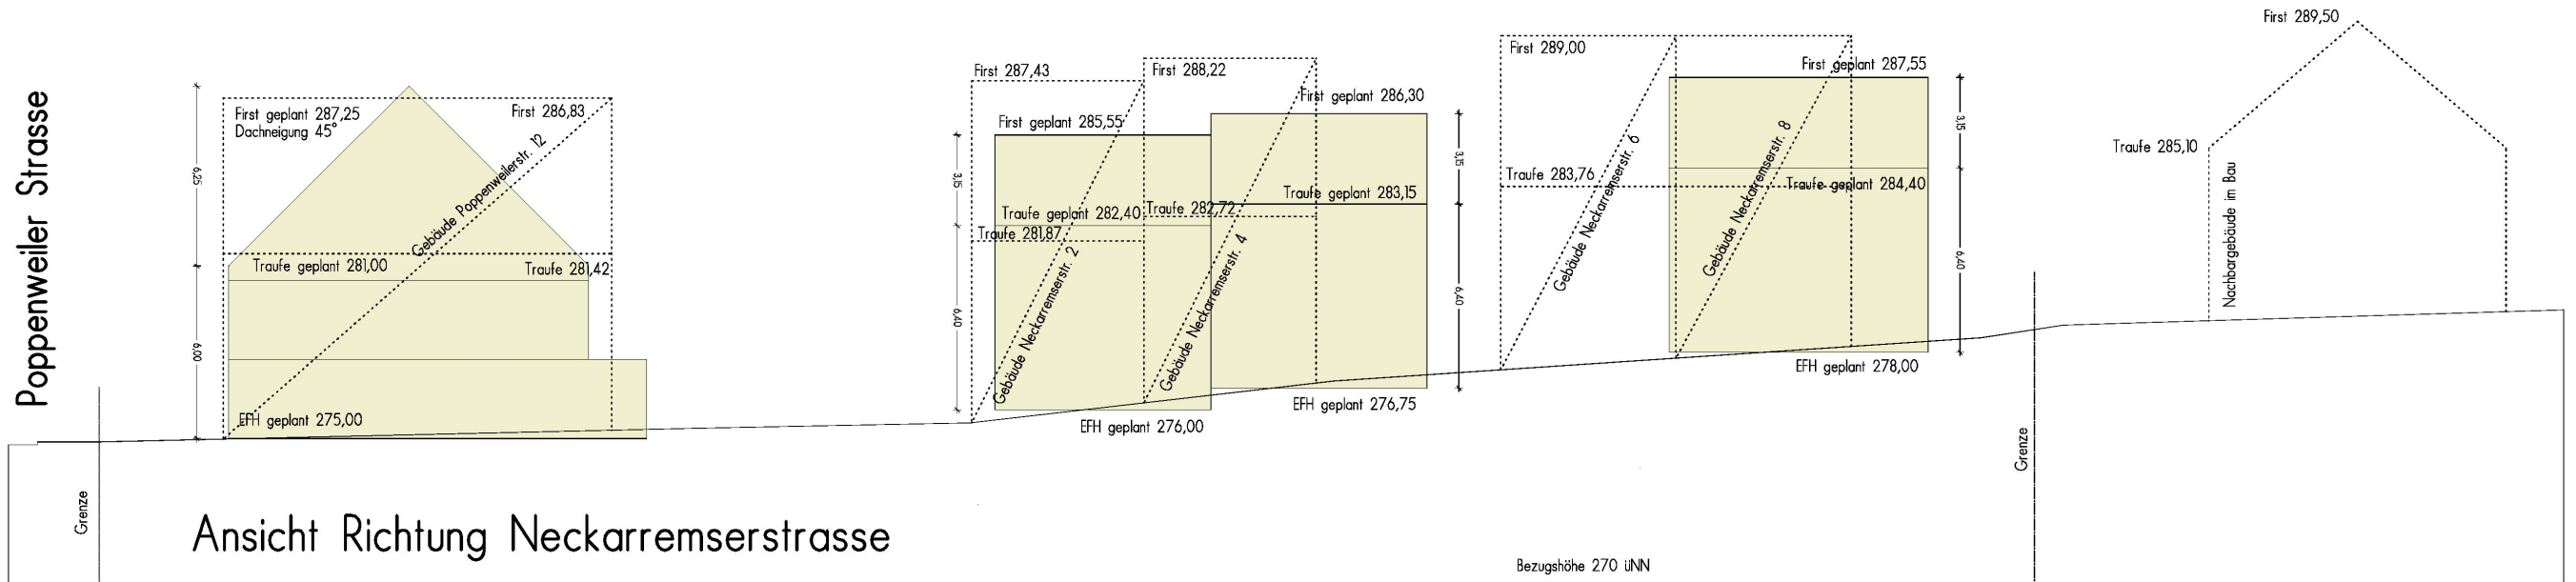

Ansicht Richtung Neckarremserstrasse

Bezugshöhe 270 üNN

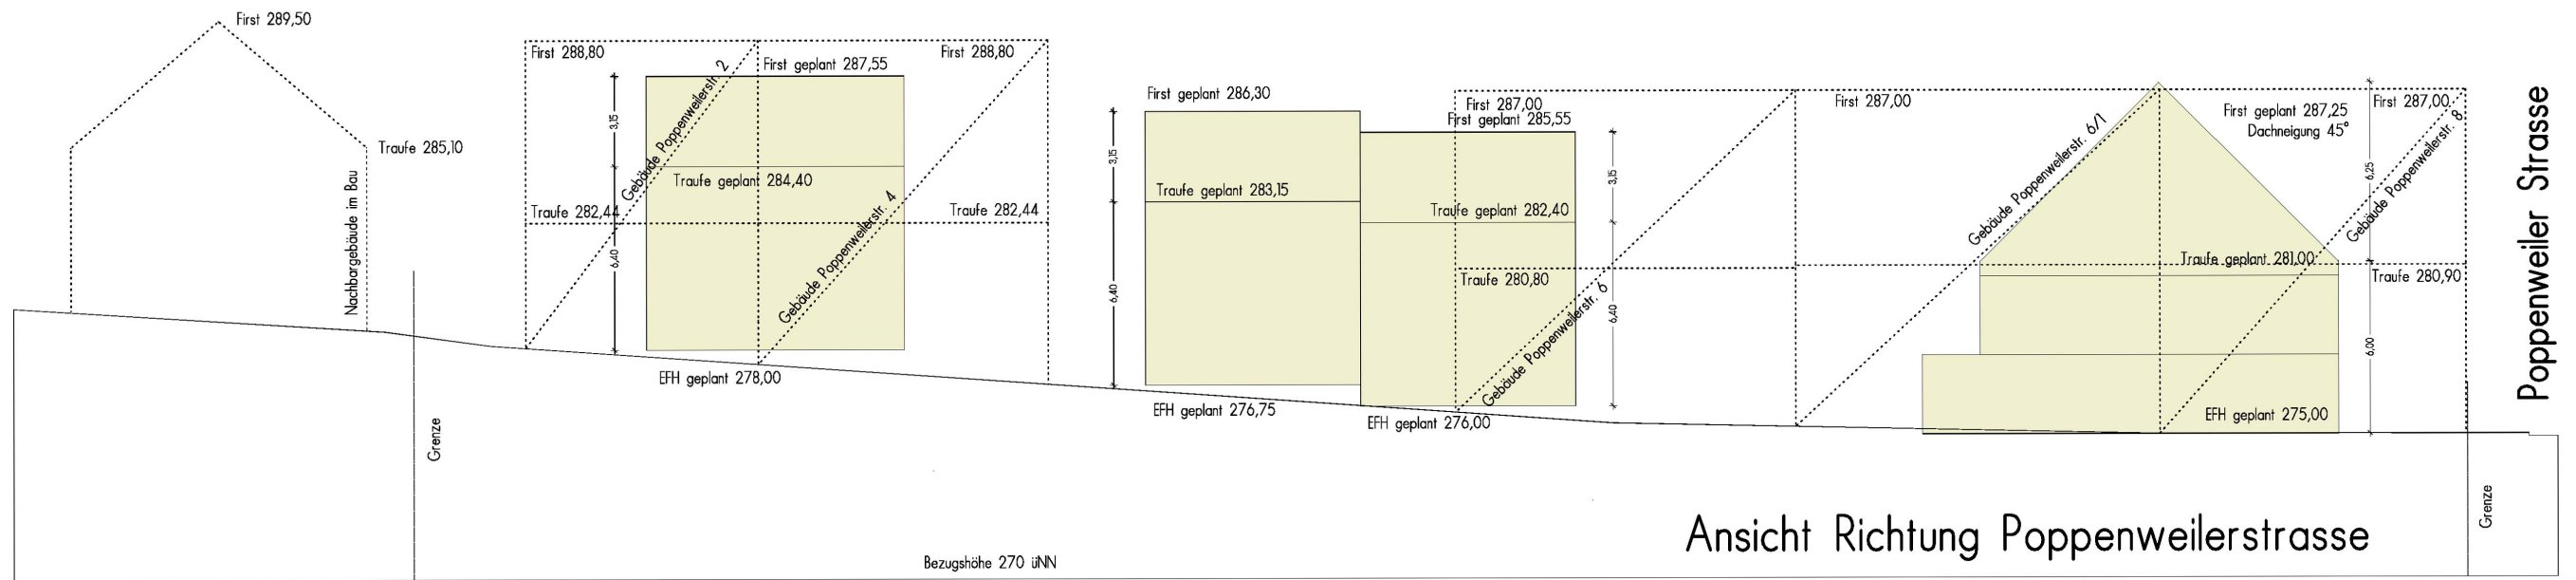

Ansicht Richtung Poppenweilerstrasse

Bezugshöhe 270 üNN