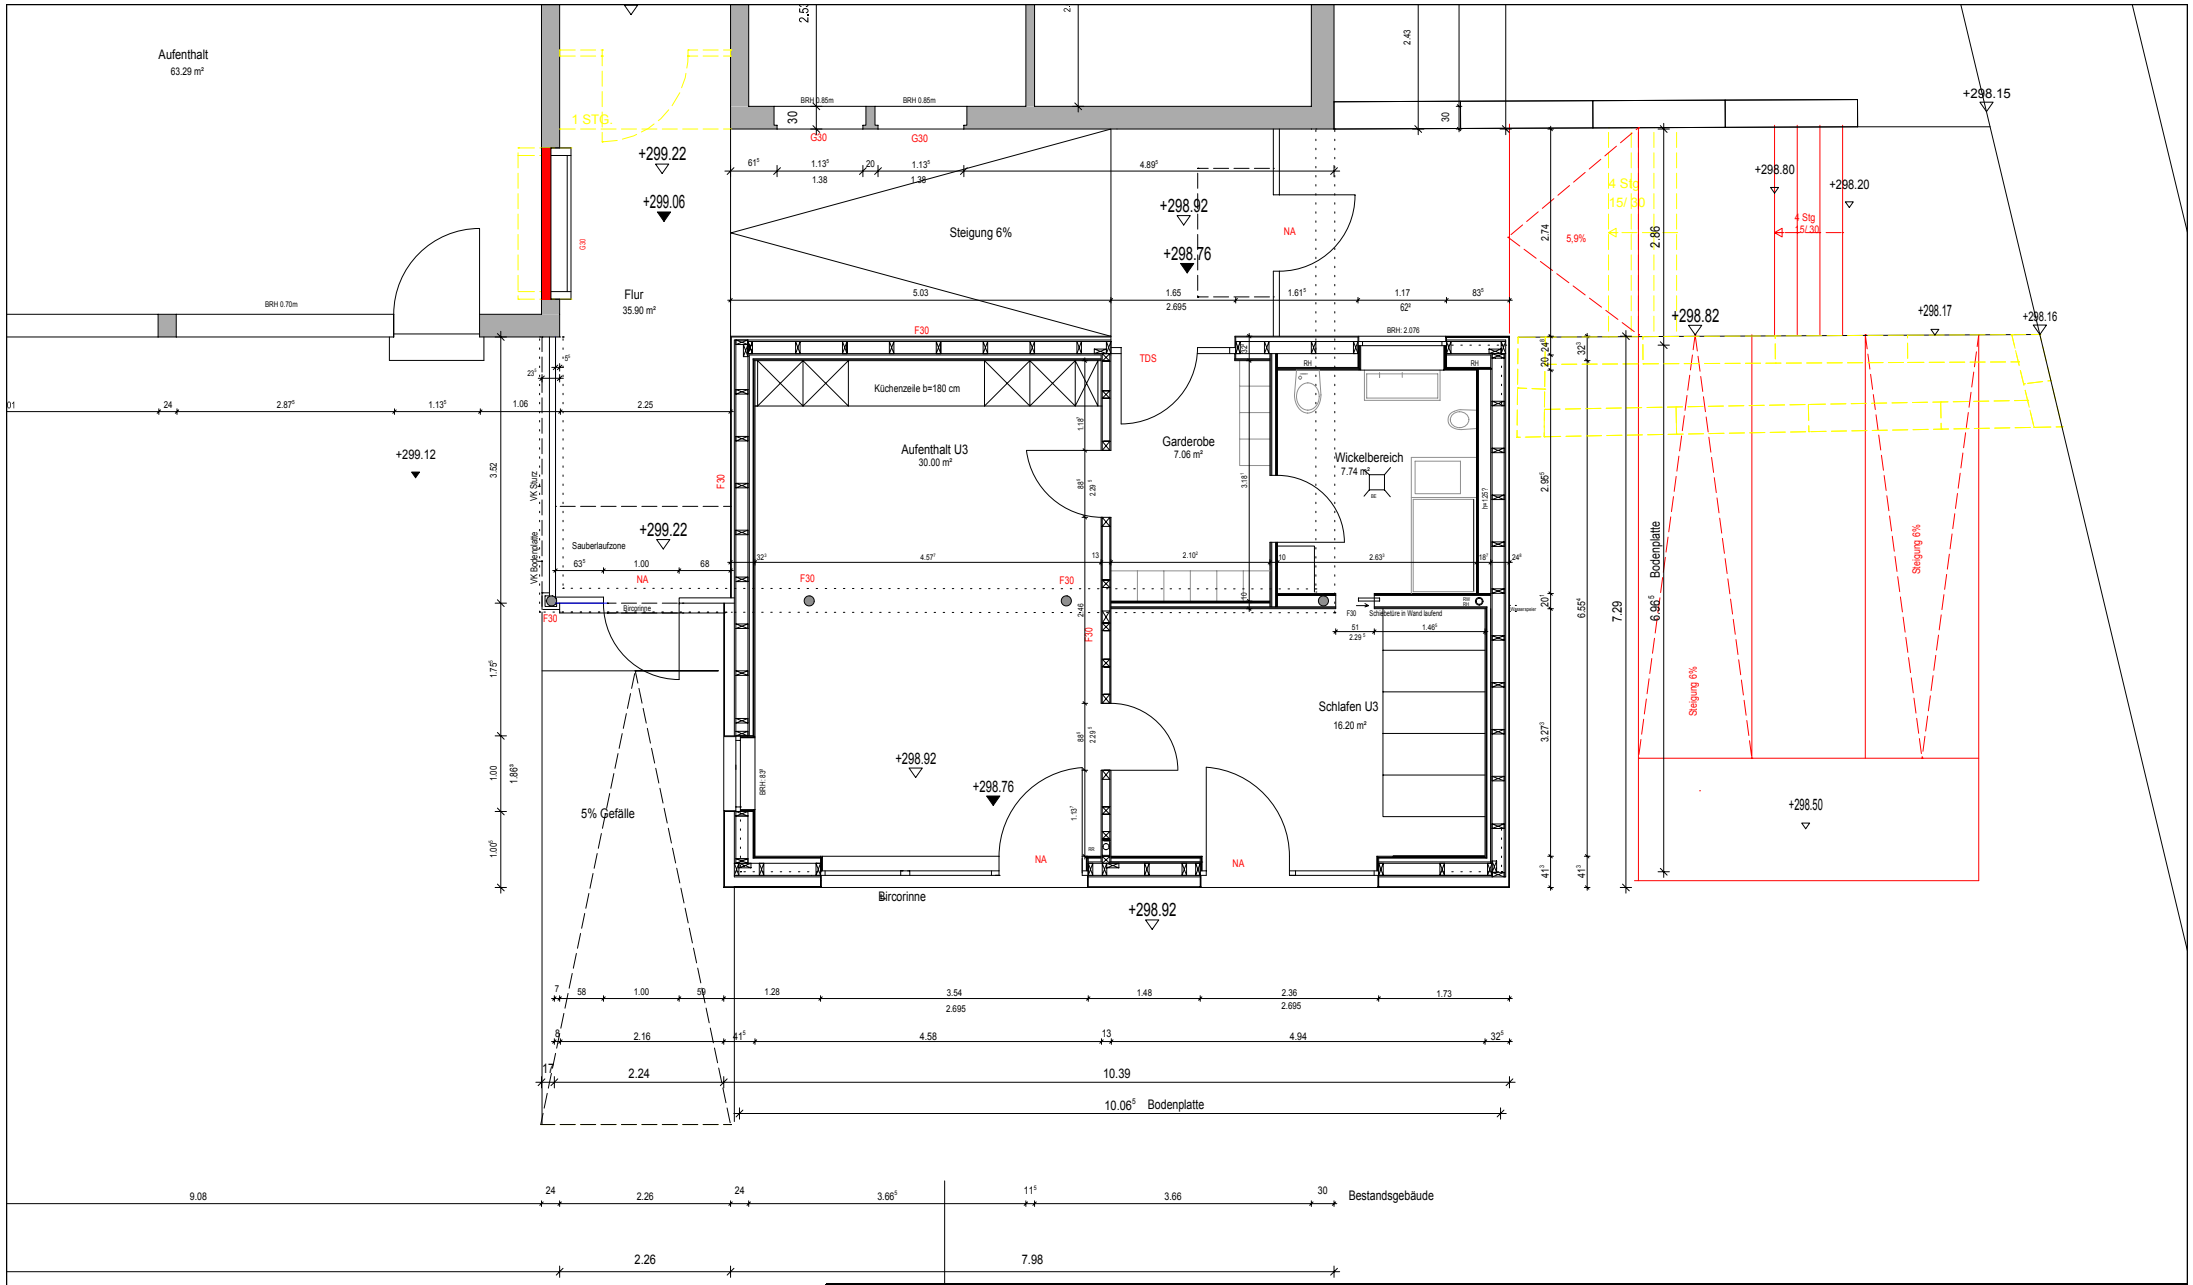

LUDWIGSBURG

Projekt
U3-Ausbau Friedrich-Fröbel-Kinderhaus, Brünner Str. 4, 71638 Ludwigsburg

Planinhalt
Erdgeschoss, Ausschnitt Anbau

Objekt / Projekt Nr. 402 / 2009-01
Plan-Nr. 65 - 114
Index -

Maßstab o.M.
Gefertigt sb / gb
Datum 26.11.10

Hochbau und Gebäudewirtschaft Arsenalstraße 2 71638 Ludwigsburg Tel. 07141 - 910 - 2513 Fax.07141 - 910 - 2762 e-mail. hochbau@ludwigsburg.de