


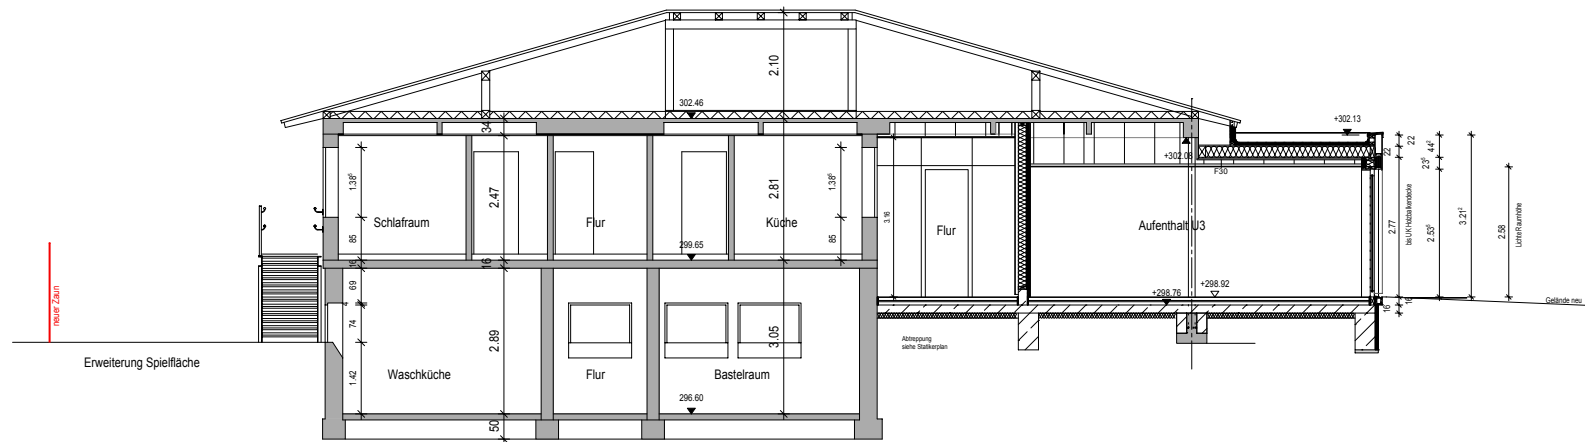

LUDWIGSBURG

Projekt
U3-Ausbau Friedrich-Fröbel-Kinderhaus, Brünner Str. 4, 71638 Ludwigsburg

Planinhalt
Schnitt C

Objekt / Projekt Nr.	Maßstab	o.M.
402 / 2009-01	Gefertigt	sb / gb
Plan-Nr.	Index	Datum
65 - 133	-	26.11.10

Hochbau und Gebäudewirtschaft Arsenalstraße 2 71638 Ludwigsburg Tel. 07141 - 910 - 2513 Fax. 07141 - 910 - 2762 e-mail. hochbau@ludwigsburg.de