


Walter-Flex-Straße
56

Walter-Flex-Straße
52

Ansichten Nord_1

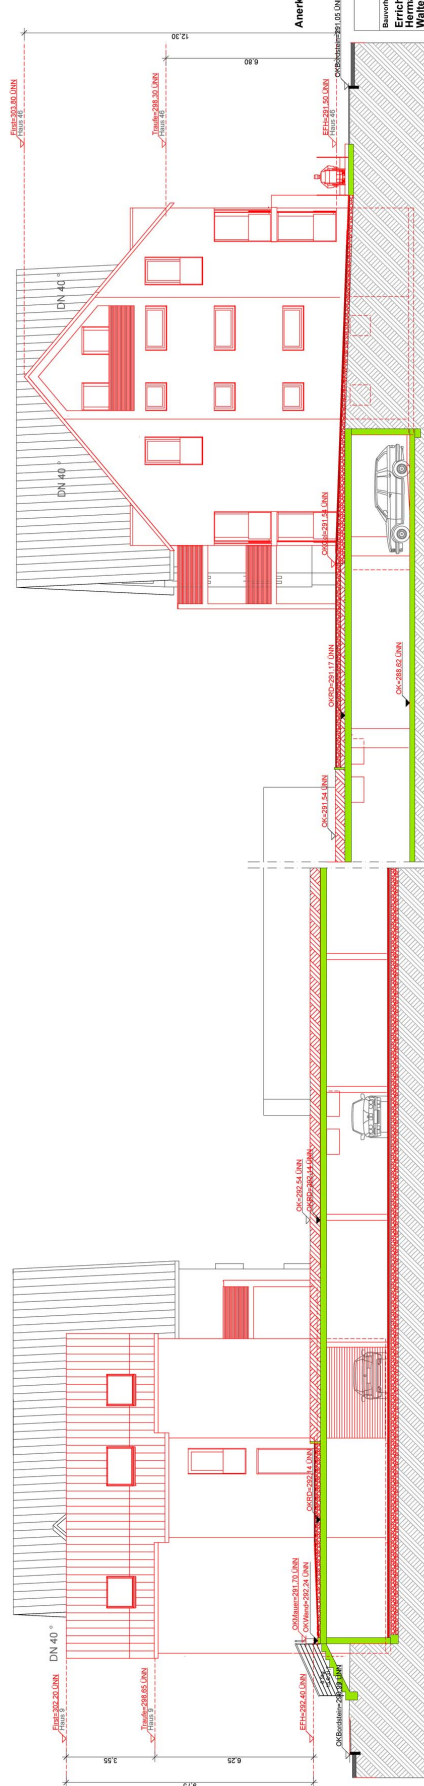

Welzheimer Straße
9

Hermann-Löns-Straße
46

Ansichten Nord_2

Anerkamt der Bauherr: 20.10.2010

BAUGESUCH

Bauvorhaben	Errichtung der Mehrfamilienhäuser auf dem Grundstück Walter-Flex-Straße 52 und 56 Welzheimer Straße 9 Errichtung einer Teilgarage mit 33 Stp. auf dem Grundstück Hermann-Löns-Straße 48 Errichtung von 2 Stellplätzen auf der Ludwigslung (Obstell)
Planungsstelle	Hoelzerth Projektgesellschaft mbH Alleenstr. 6 71638 Ludwigslung
Planungsdatum	20.10.10
Planungsnummer	1:100
Planungsart	Ansichten Nord
Gezeichnet	KU
Geprüft	GÜ
Datum	20.10.10
Maßstab	1:100
Plannummer	110