


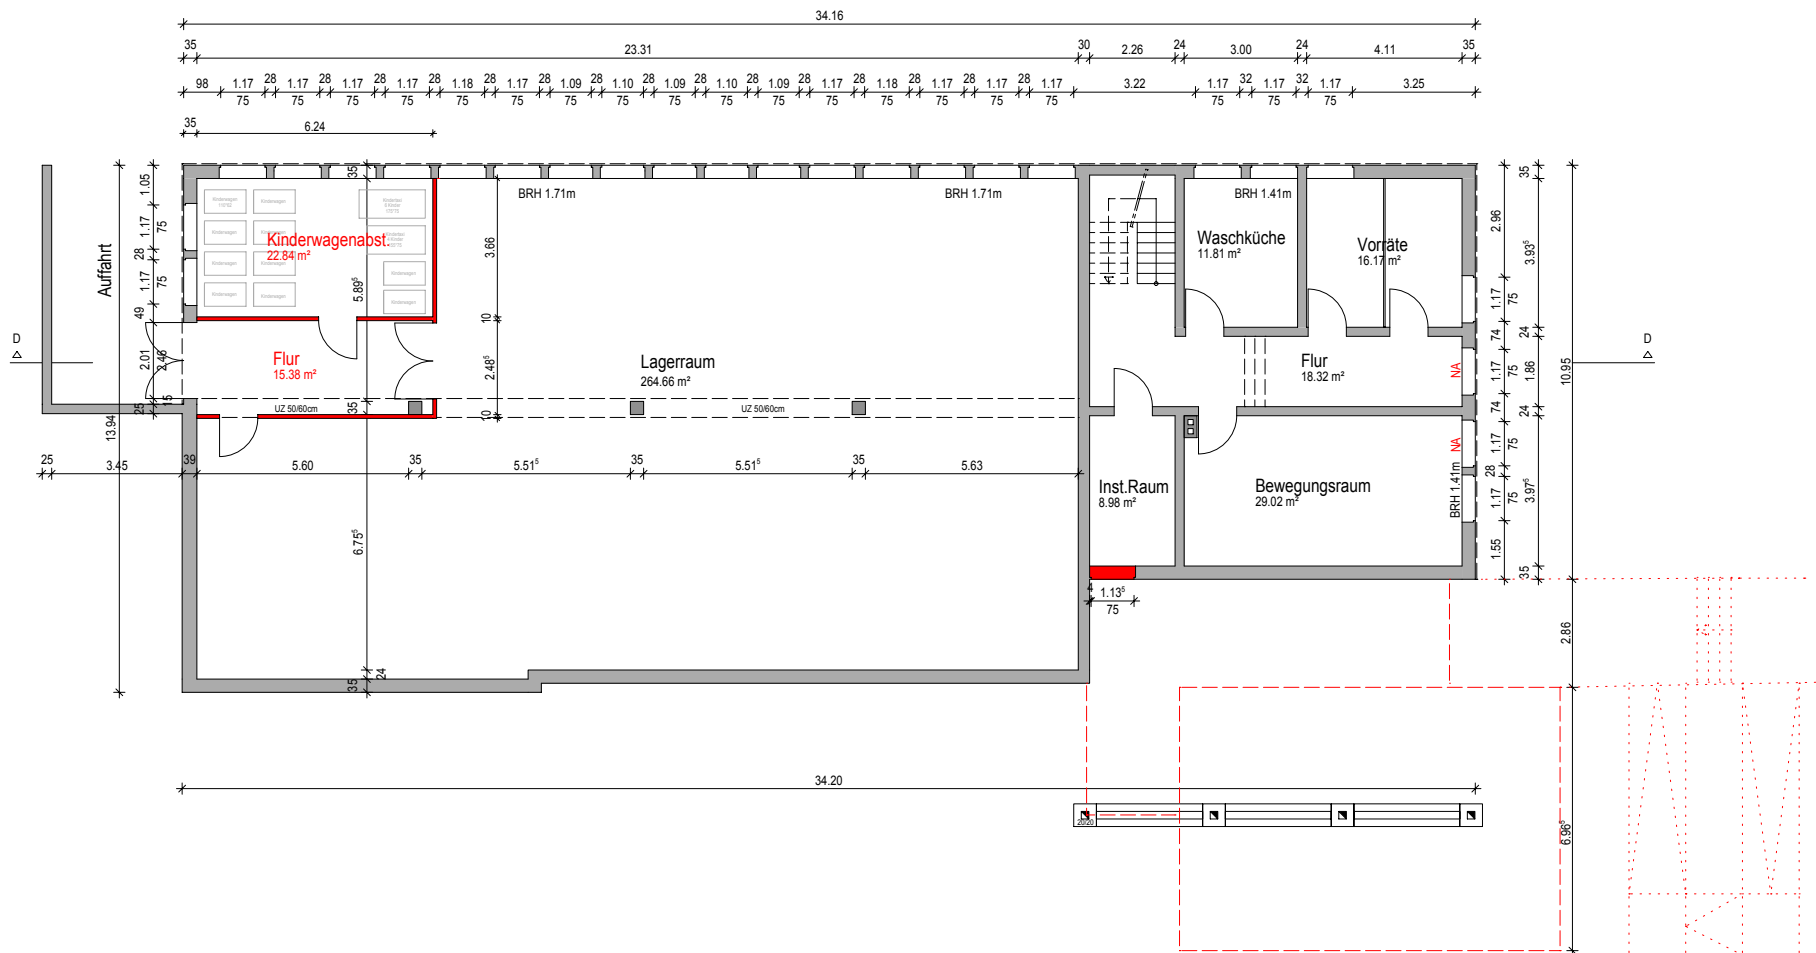

LUDWIGSBURG

Projekt
U3-Ausbau Friedrich-Fröbel-Kinderhaus, Brünner Str. 4, 71638 Ludwigsburg

Planinhalt
Untergeschoss

Objekt / Projekt Nr.	Maßstab	o.M.
402 / 2009-01	Gefertigt	sb / gb
Plan-Nr.	Index	Datum
65 - 111	-	26.11.10