


Anlage zur Beschlussvorlage

Stadt Ludwigsburg

Gemarkung Ludwigsburg

Neuer Straßenname

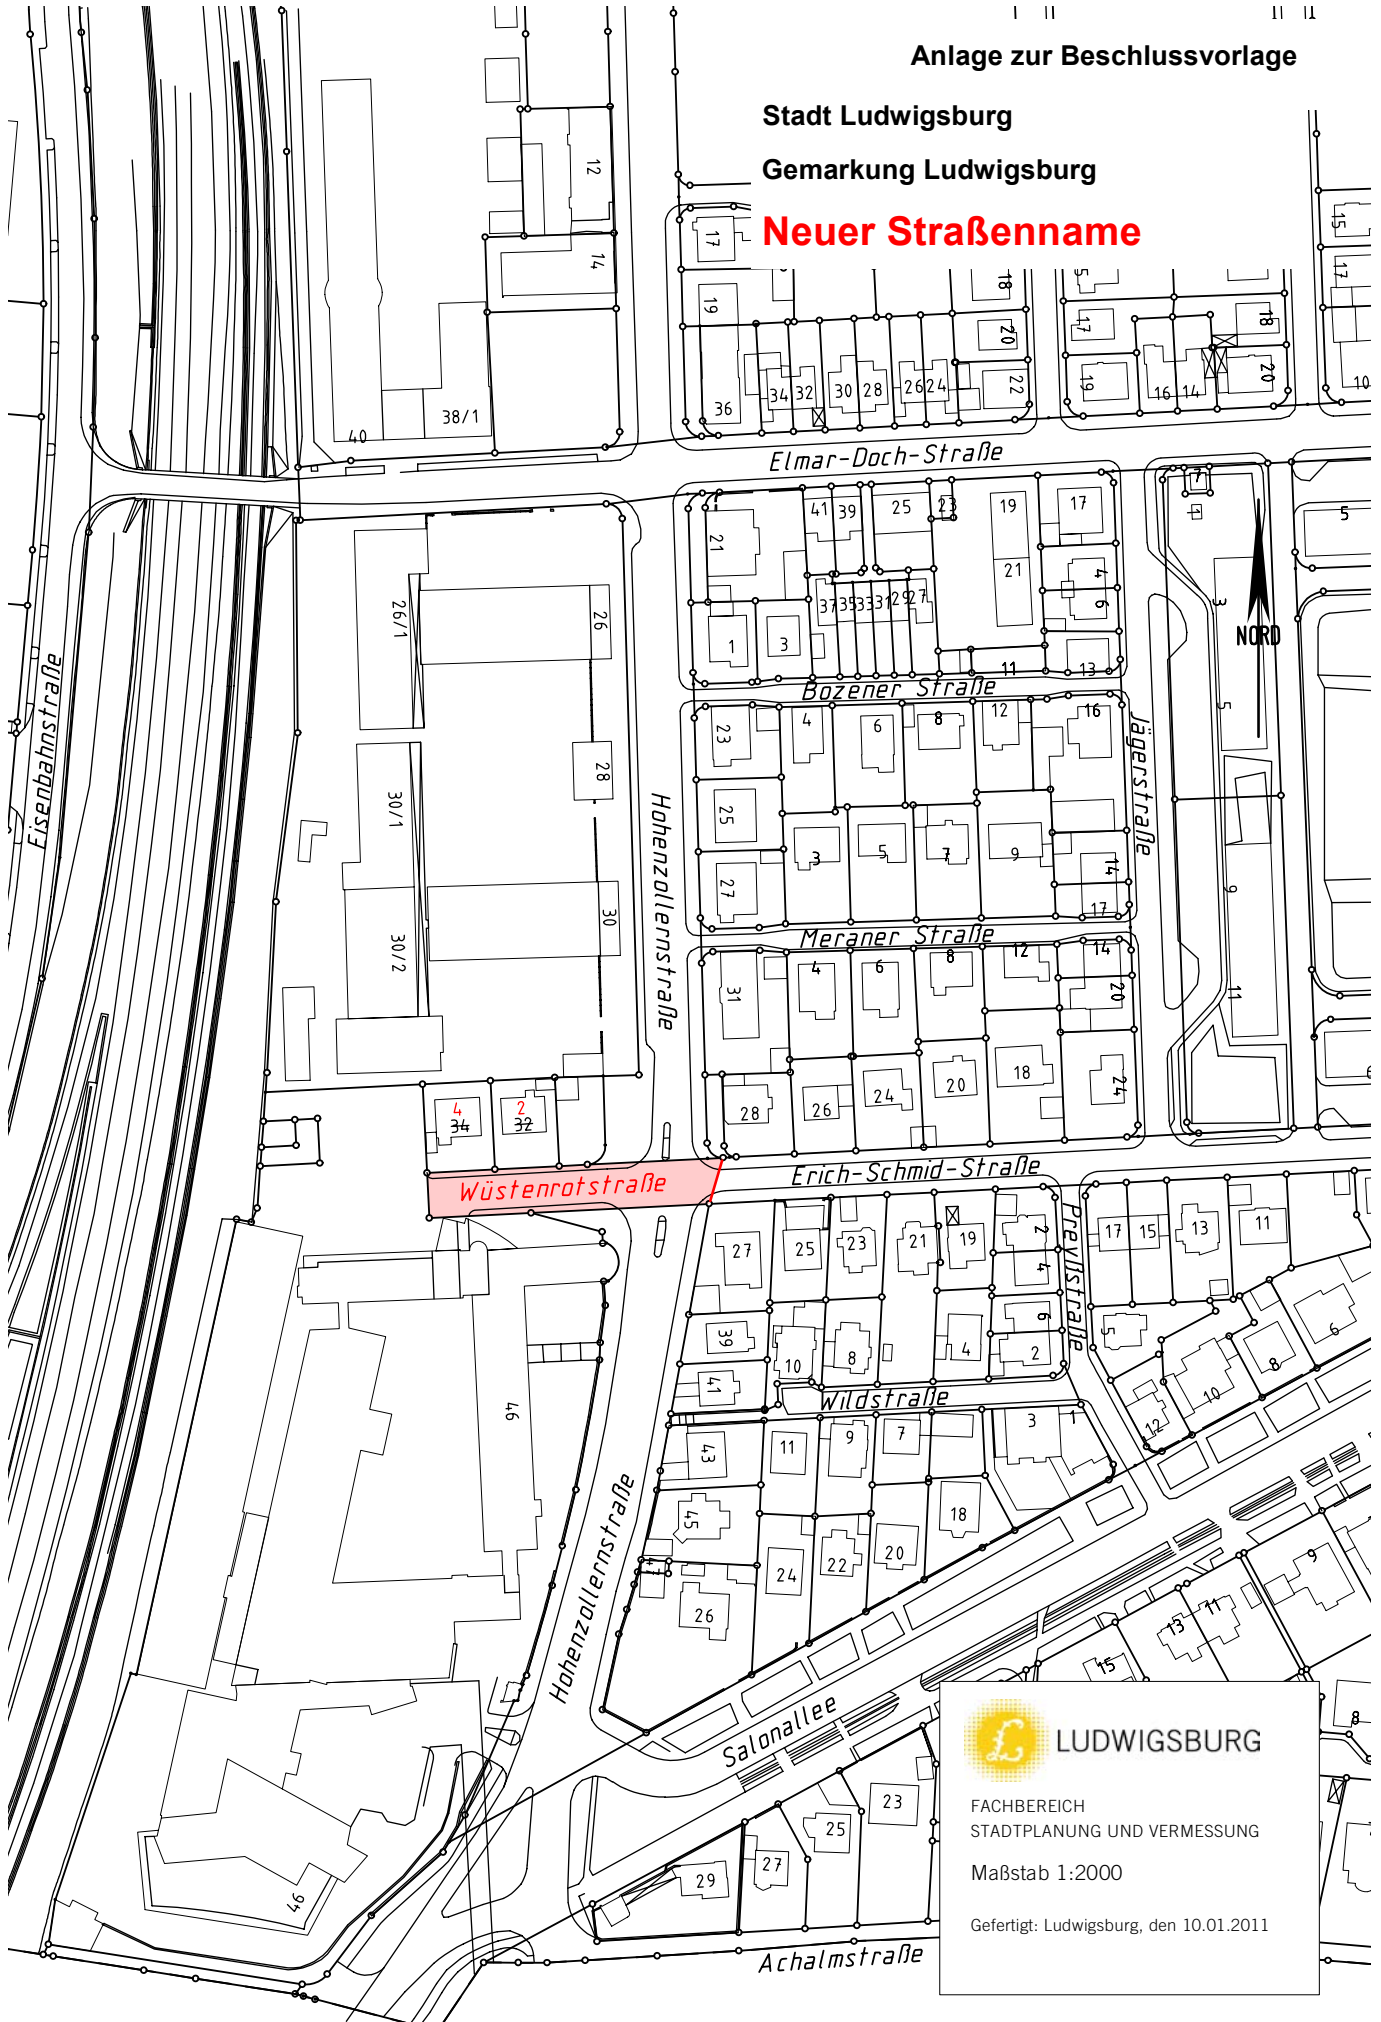

LUDWIGSBURG

FACHBEREICH
STADTPLANUNG UND VERMESSUNG

Maßstab 1:2000

Gefertigt: Ludwigsburg, den 10.01.2011