


# ANLAGE 2

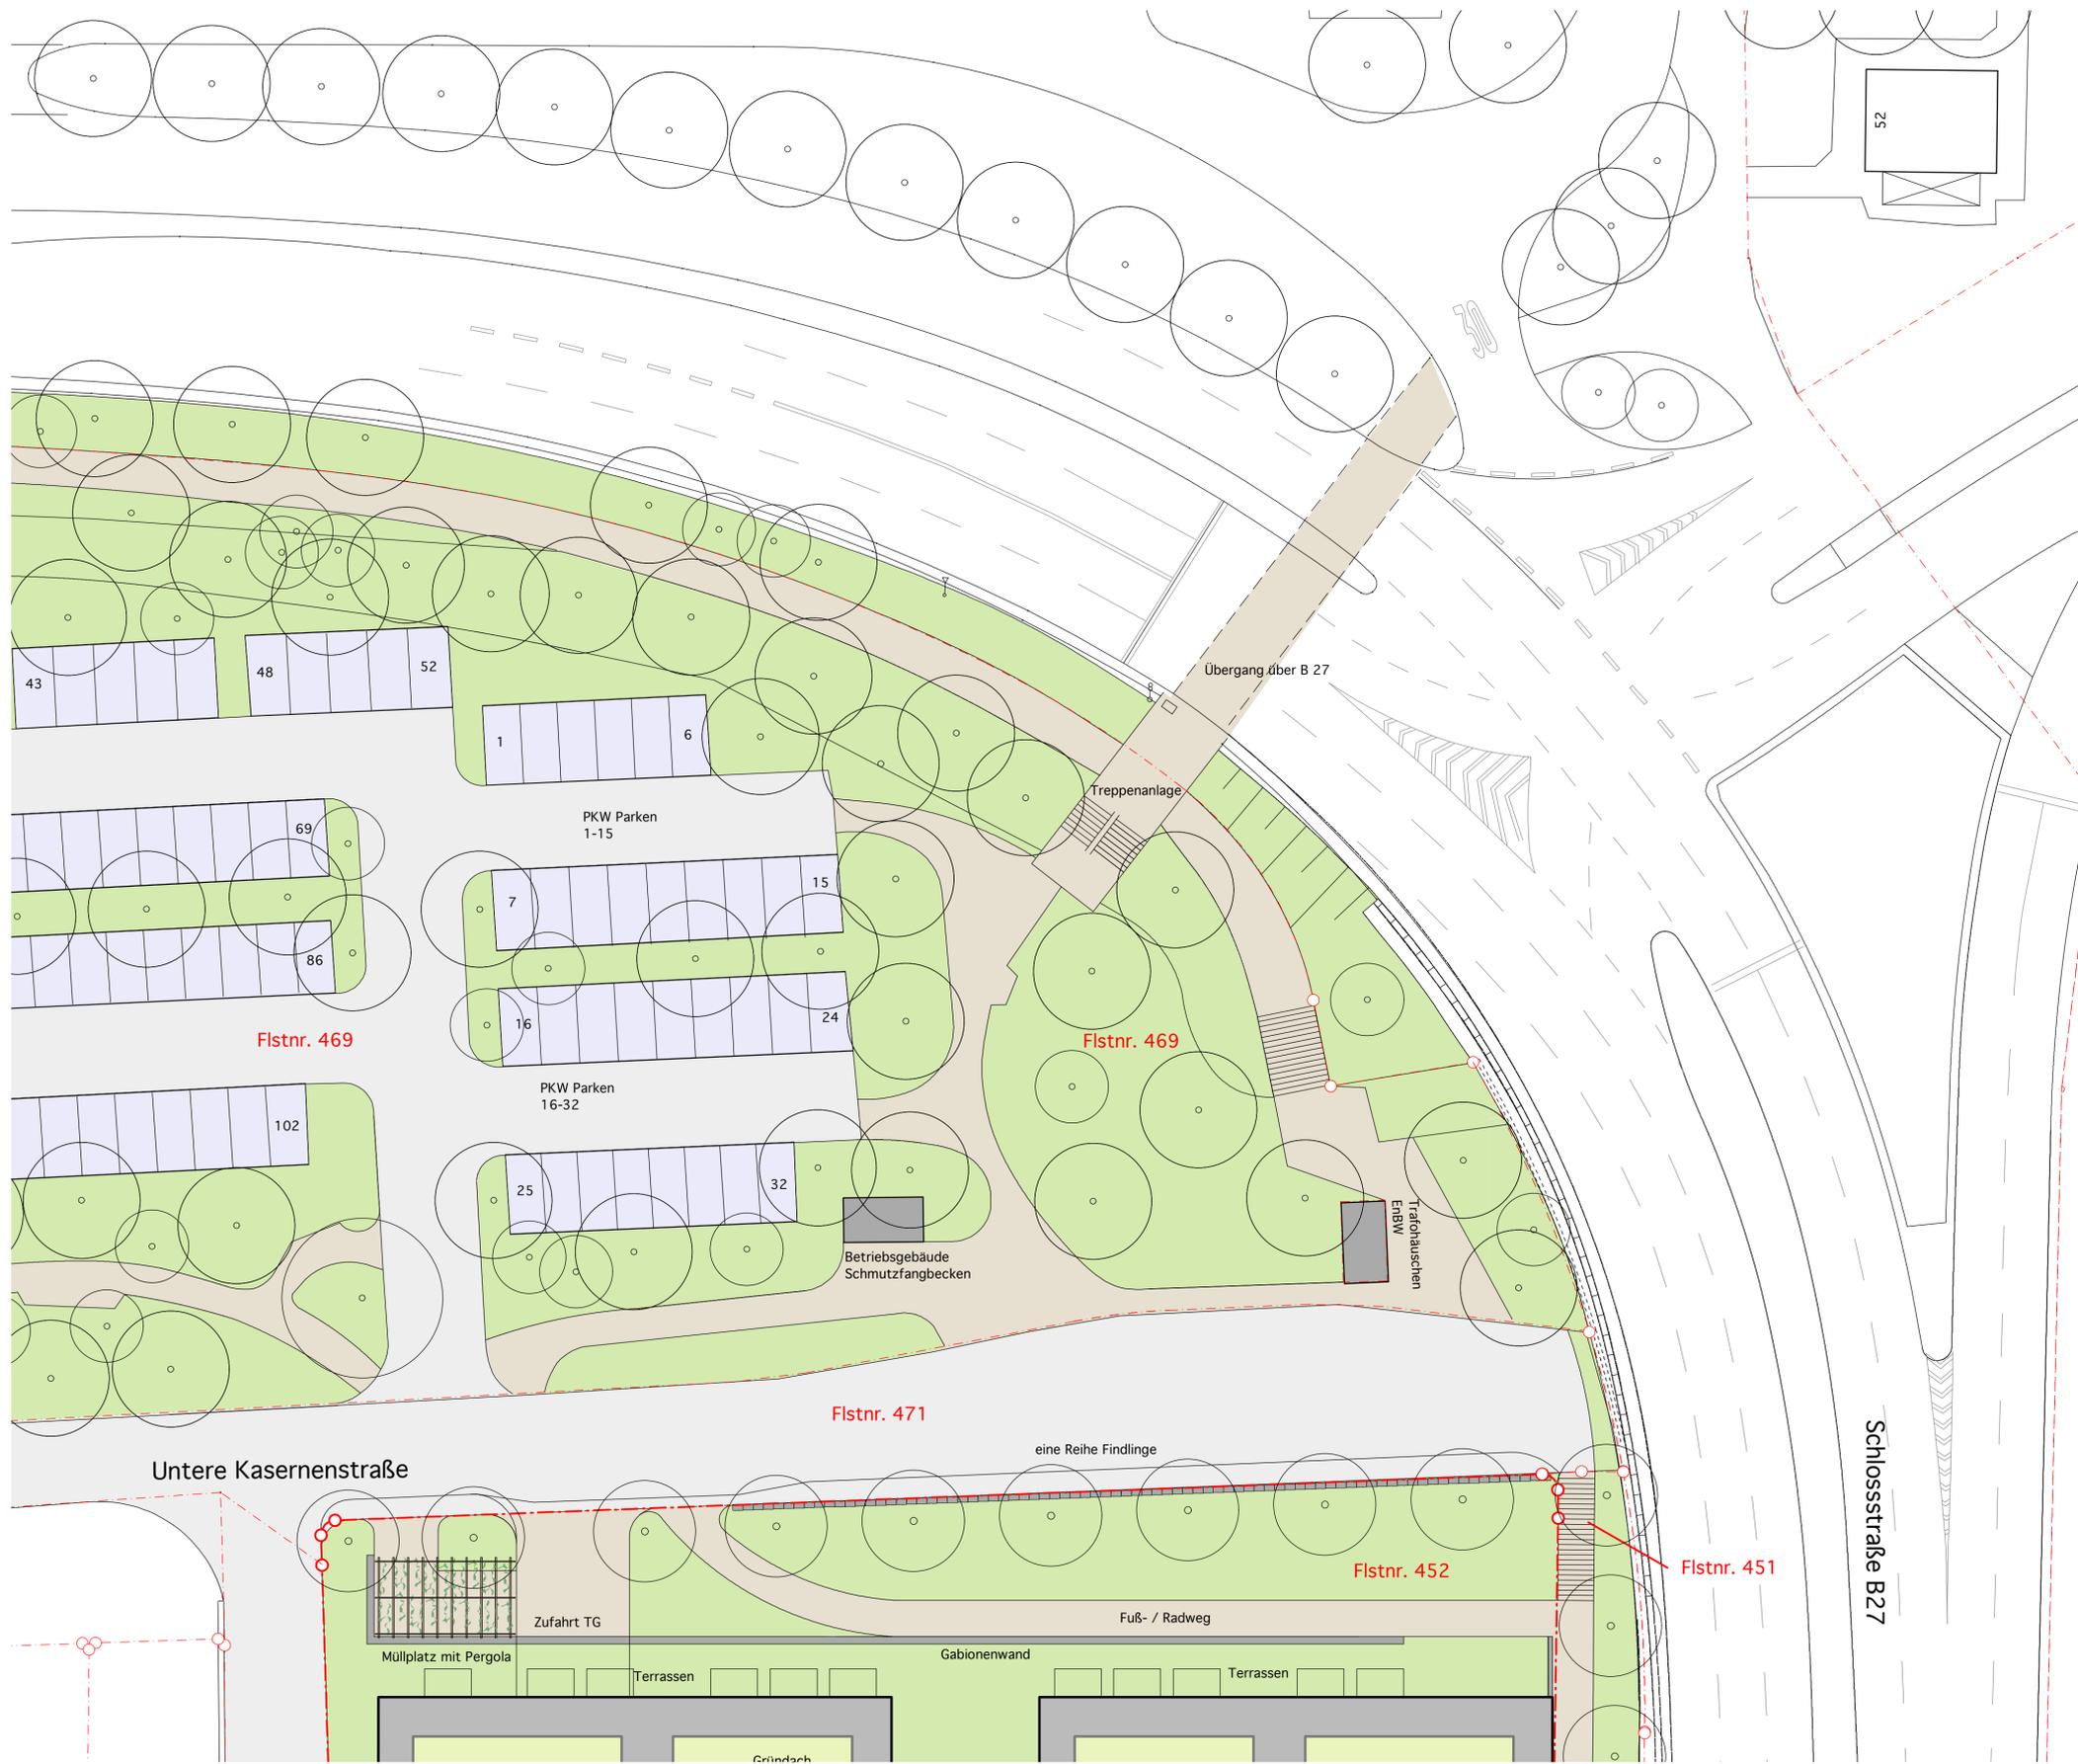


## Legende

- Fuß- und Radweg
- Grünflächen
- Parkierung
- Bäume Bestand und Planung
- Flstnr. 452 o Grundstücksgrenzen / Flurstücksnummern

### Planungs- und Ausführungsstand August 2010:

- Geh- und Radweg Untere Kasernenstraße verläuft auf Flurstück 452, die Anbindung an den Pfauenbuckel erfolgt ebenfalls über Flurstück 452
- Es gibt eine direkte Verbindung vom Pfauenbuckel über eine neue Treppenanlage an die Untere Kasernenstraße
- Auf den Flurstücken 469 und 471 werden keine baulichen Veränderungen durchgeführt

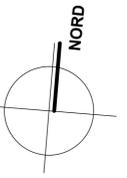

Zustimmung Stadt Ludwigsburg																																
Abteilung	Datum	gez.																														
Abteilung	Datum	gez.																														
Abteilung	Datum	gez.																														
<p>Fachplaner: <b>PLANUNGSGEMEINSCHAFT LANDSCHAFTSARCHITEKTUR</b></p> <p>Dipl.-Ing. Markus Herthneck MLA</p> <p>Reinbeckstraße 3 A      Fon: 0711 - 818414 70565 Stuttgart      Fax: 0711 - 850971</p>																																
<p>Auftraggeber: <b>Hübner zweite Vermögensverwaltung GmbH &amp; Co. KG</b></p> <p>Zähringer Strasse 20 10717 Berlin</p>																																
Planverfasser	Unterschrift PV																															
Bauherr	Unterschrift Bauherr																															
Projekt	Maßstab																															
Erschließungsvertrag - Walcker Areal	1:250																															
Planinhalt	Erstellungs-Datum	Planungsstand																														
Fuß- und Radweg Untere Kasernenstraße Wegeföhrung alt	01.02.2011	29.07.2010																														
Format		80 x 55 cm																														
<table border="1" style="width: 100%; border-collapse: collapse; font-size: 8px;"> <thead> <tr> <th colspan="10">Dateicodierung</th> </tr> <tr> <th>Bauart</th> <th>Planer</th> <th>Phase</th> <th>Planart</th> <th>Detailierung</th> <th>Ebene</th> <th>Planst.</th> <th>Nr./Gewerk</th> <th>Nutzer</th> <th>Index</th> </tr> </thead> <tbody> <tr> <td> </td><td> </td><td> </td><td> </td><td> </td><td> </td><td> </td><td> </td><td> </td><td> </td> </tr> </tbody> </table>			Dateicodierung										Bauart	Planer	Phase	Planart	Detailierung	Ebene	Planst.	Nr./Gewerk	Nutzer	Index										
Dateicodierung																																
Bauart	Planer	Phase	Planart	Detailierung	Ebene	Planst.	Nr./Gewerk	Nutzer	Index																							