


ANLAGE 4

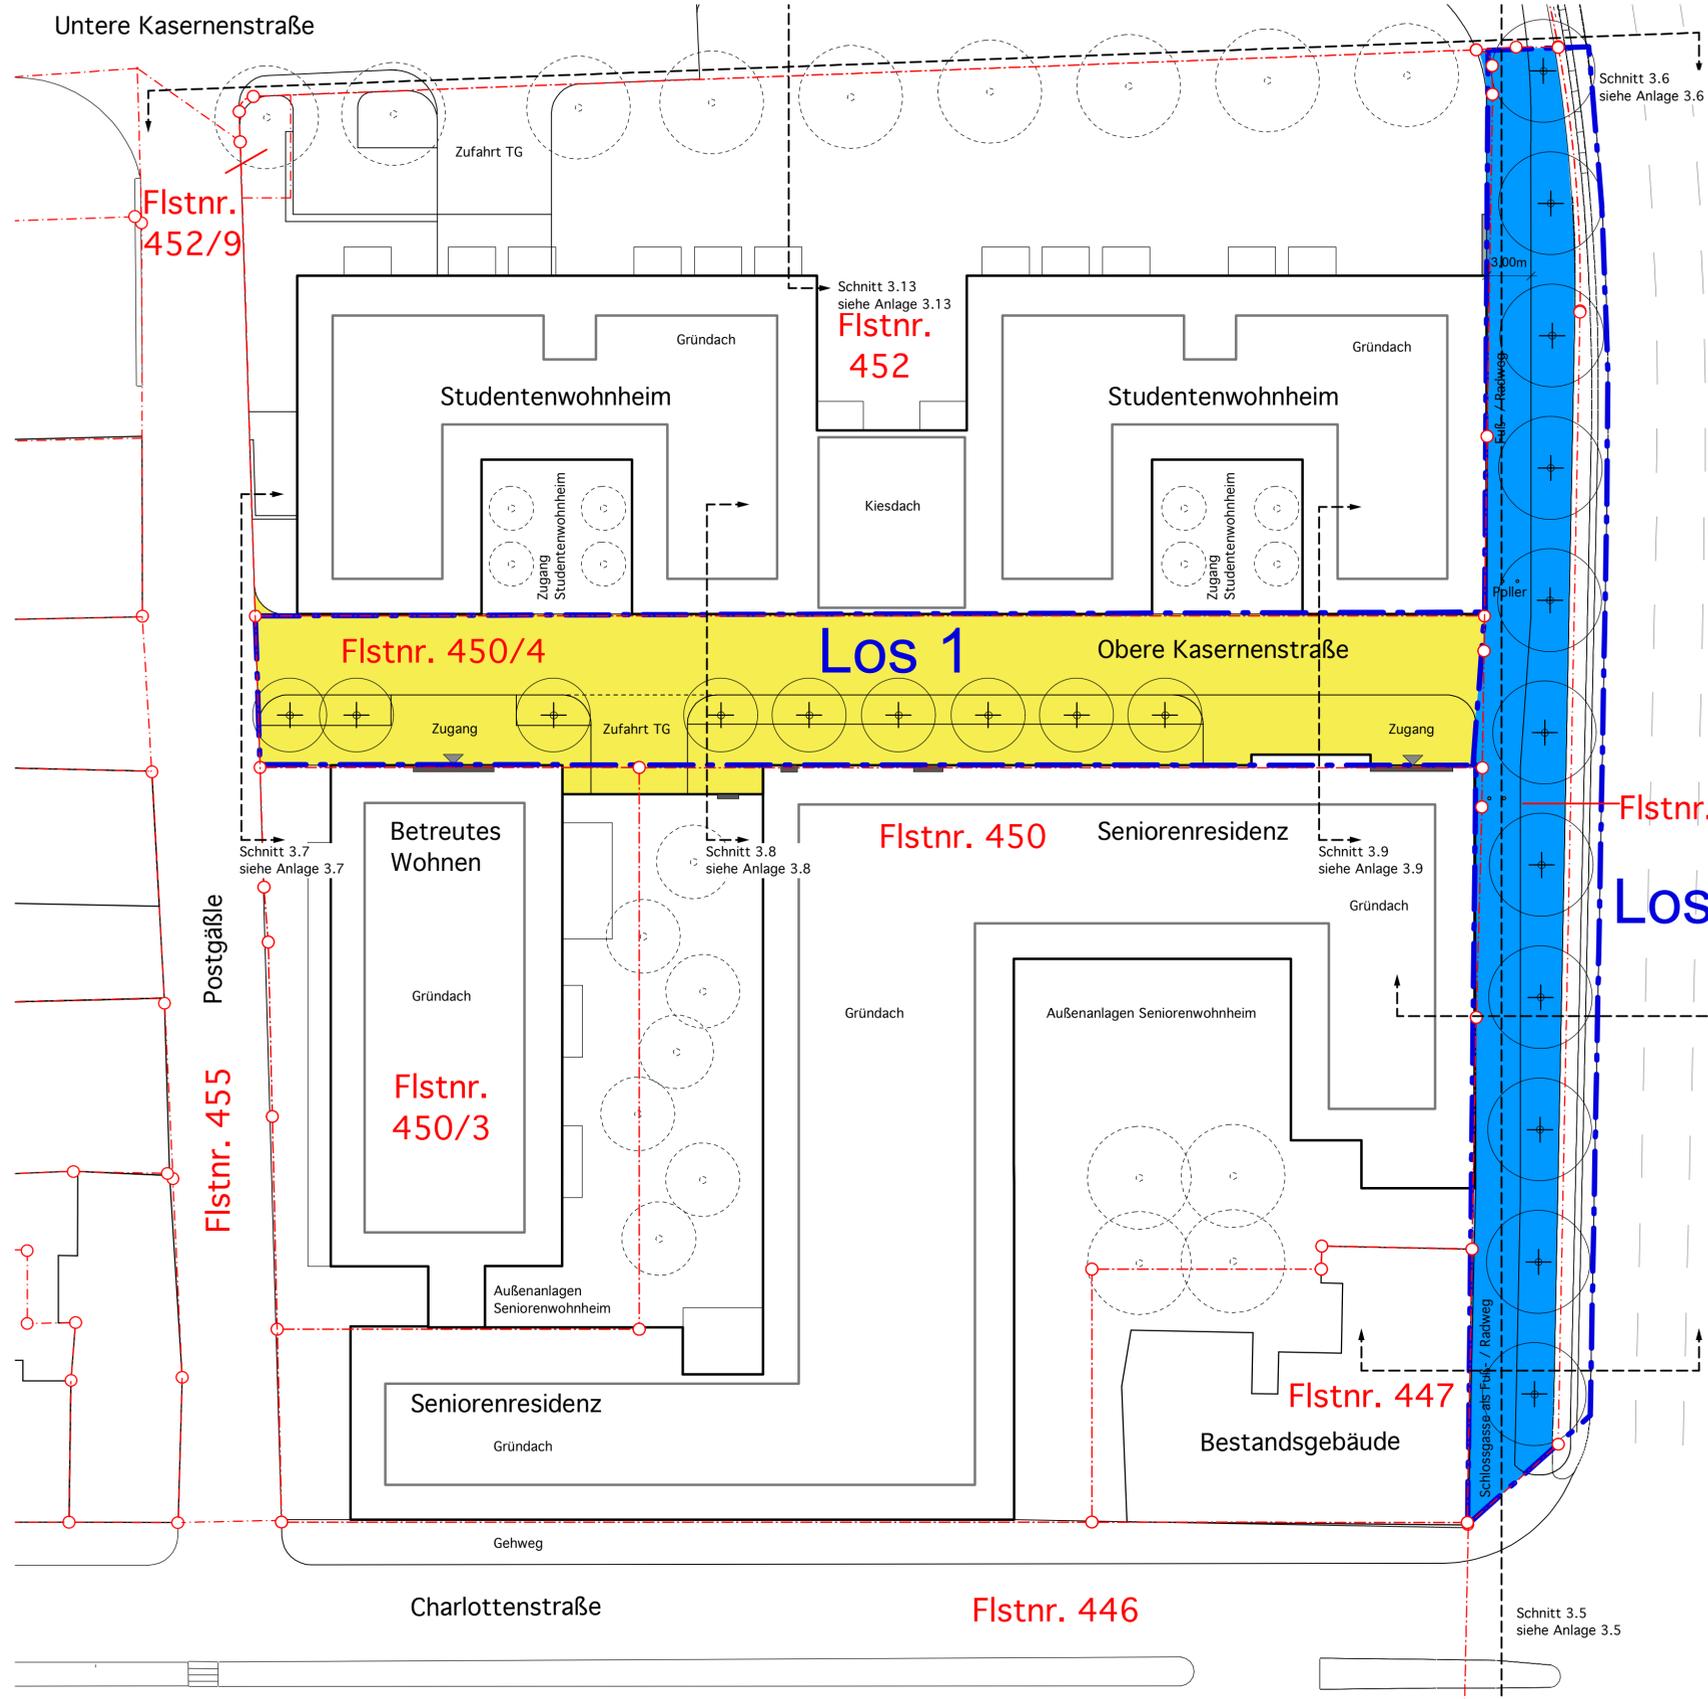

Legende

- private Verkehrsflächen - Los 1
- öffentliche Verkehrsflächen - Los 2

gemäß Erschießungsvertrag Ziffer 2

Schlossgasse - Fuß- und Radweg:
Aufbau gemäß RStO

Tafel 5: Bauweisen für Rad- und Gehwege
(Dickenangaben in cm, Angaben des Verformungsmoduls $E_{2,0}$ in MN/m²)

Zeile	Bauweisen mit bituminöser Decke					
	<table border="1"> <tr> <th>Dicke des frostschützen Oberbaues</th> <th>20</th> <th>30</th> <th>40</th> <th>50</th> </tr> </table>	Dicke des frostschützen Oberbaues	20	30	40	50
Dicke des frostschützen Oberbaues	20	30	40	50		
1	Frostschutzschicht Decke Frostschutzschicht Dicke der Frostschutzschicht: 10 20 30 40					
2	Kies- oder Schottertragschicht auf Frostschutzschicht Decke Kies- oder Schottertragschicht Frostschutzschicht Dicke der Frostschutzschicht: - 10 15 20					
3	Kies- oder Schottertragschicht auf Planum Decke Kies- oder Schottertragschicht Dicke d. Kies- o. Schottertragschicht: 12 27 33 42					

Die Ausführungsplanung ist vor Ausführungsbeginn mit dem Tiefbauamt der Stadt Ludwigsburg abzustimmen.

Obere Kasernenstraße - Sammelstraße:
Bauklasse IV - gemäß RStO

Tafel A 4: Bauweisen für Fahrbahnen der Bauklasse IV
Verkehrbelastungszahl (VB) 60-300
(Dickenangaben in cm, Angaben des Verformungsmoduls $E_{2,0}$ in MN/m²)

Zeile	Dicke d. frostschützen Oberbaues	50	60	70	80	90	100	110	120	130	140	150	160	170	180
3	Bauweisen mit Pflasterdecke bei Tragschicht auf Frostschutzschicht bei Tragschicht und Schottertragschicht auf Frostschutzschicht bei Tragschicht und Kieseltragschicht auf Frostschutzschicht Bodenverfestigung auf Frostschutzschicht Dicke d. Tragschicht ohne Bodenmittel: 27 31 37 47 57 67 77 87 97 107 117 127 137 147 157	1	2	3	4										
5		6	7	8											
9		10	11	12	13										
14		15	16	17	18										

Zustimmung Stadt Ludwigsburg

Abteilung	Datum	gez.
Abteilung	Datum	gez.
Abteilung	Datum	gez.

Fachplaner: **PLANUNGSGEMEINSCHAFT LANDSCHAFTSARCHITEKTUR**
Dipl.-Ing. Markus Herthneck MLA
Reinbeckstraße 3 A 70565 Stuttgart Fon: 0711 - 818414 Fax: 0711 - 850971

Auftraggeber: **Hübner zweite Vermögensverwaltung GmbH & Co. KG**
Zähringer Strasse 20 10717 Berlin

Planverfasser	Unterschrift PV	
Bauherr	Unterschrift Bauherr	
Projekt	Ordnungsmaßnahmenvertrag - Walcker Areal	Maßstab 1:250
Planinhalt	Detailplan Los 1 und Los 2 Belagsflächen	Erstellungs-Datum 01.02.2011 Planungsstand 02.03.2011
Datencodierung	Format 80 x 55 cm	