



Schnittansicht 3.5

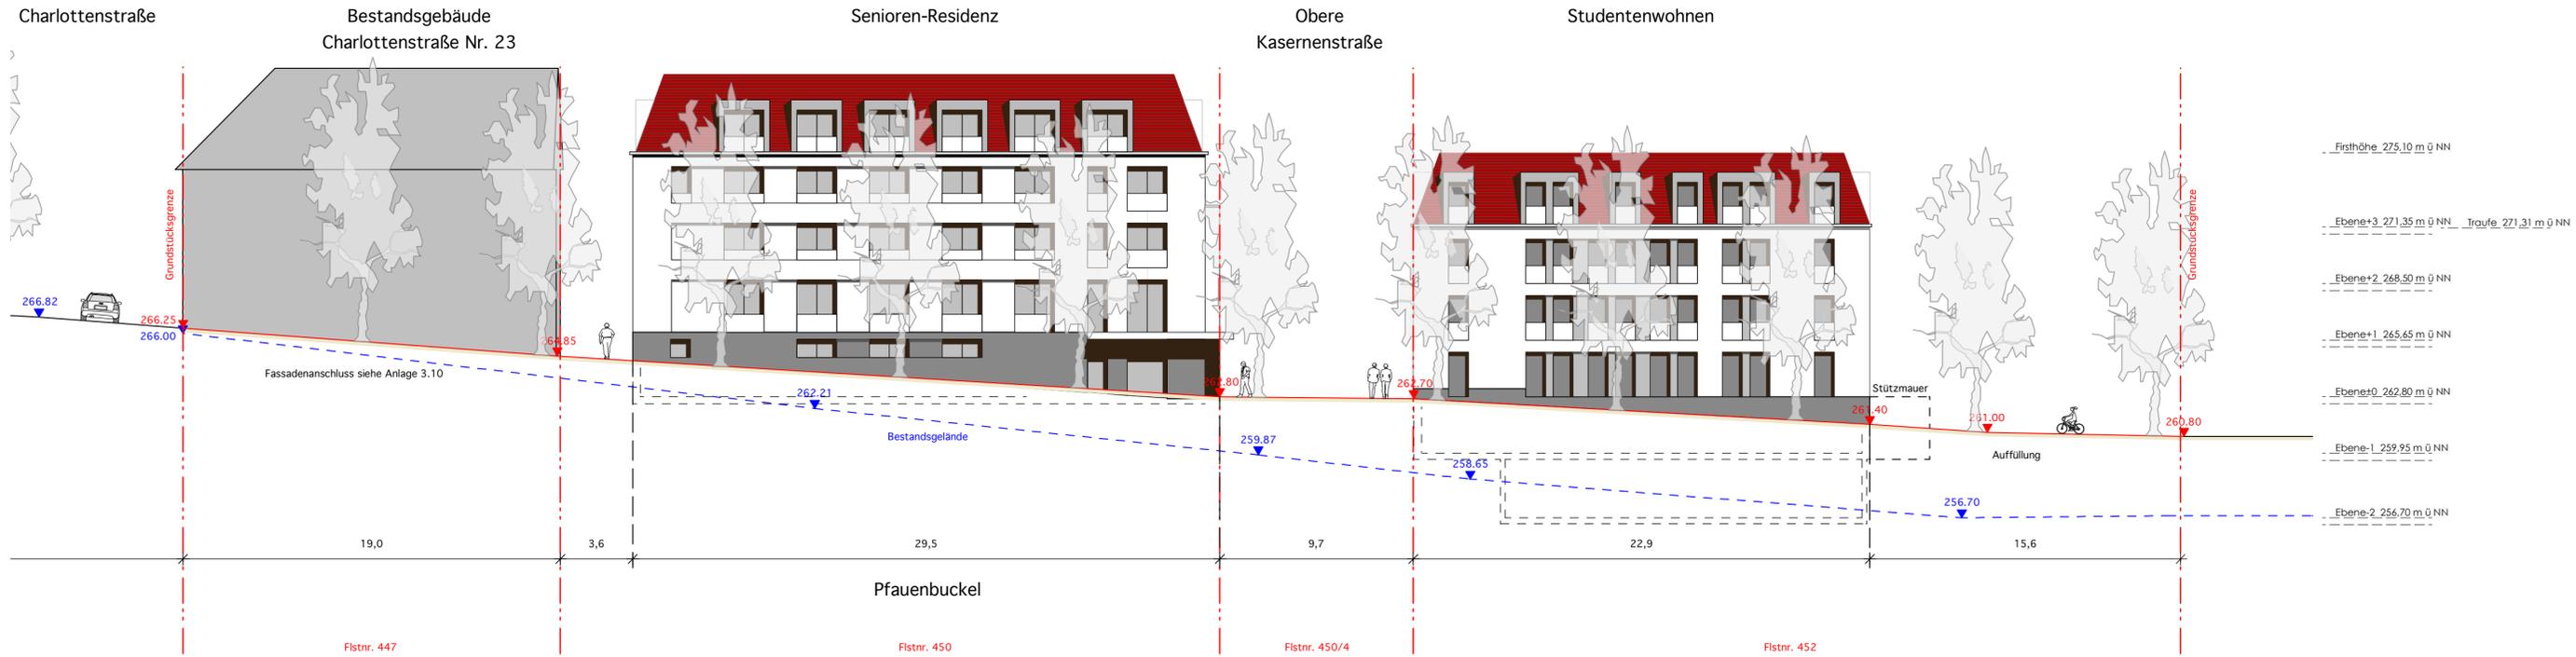

Schnittansicht 3.6 Anschluss Los 3 an Los 2

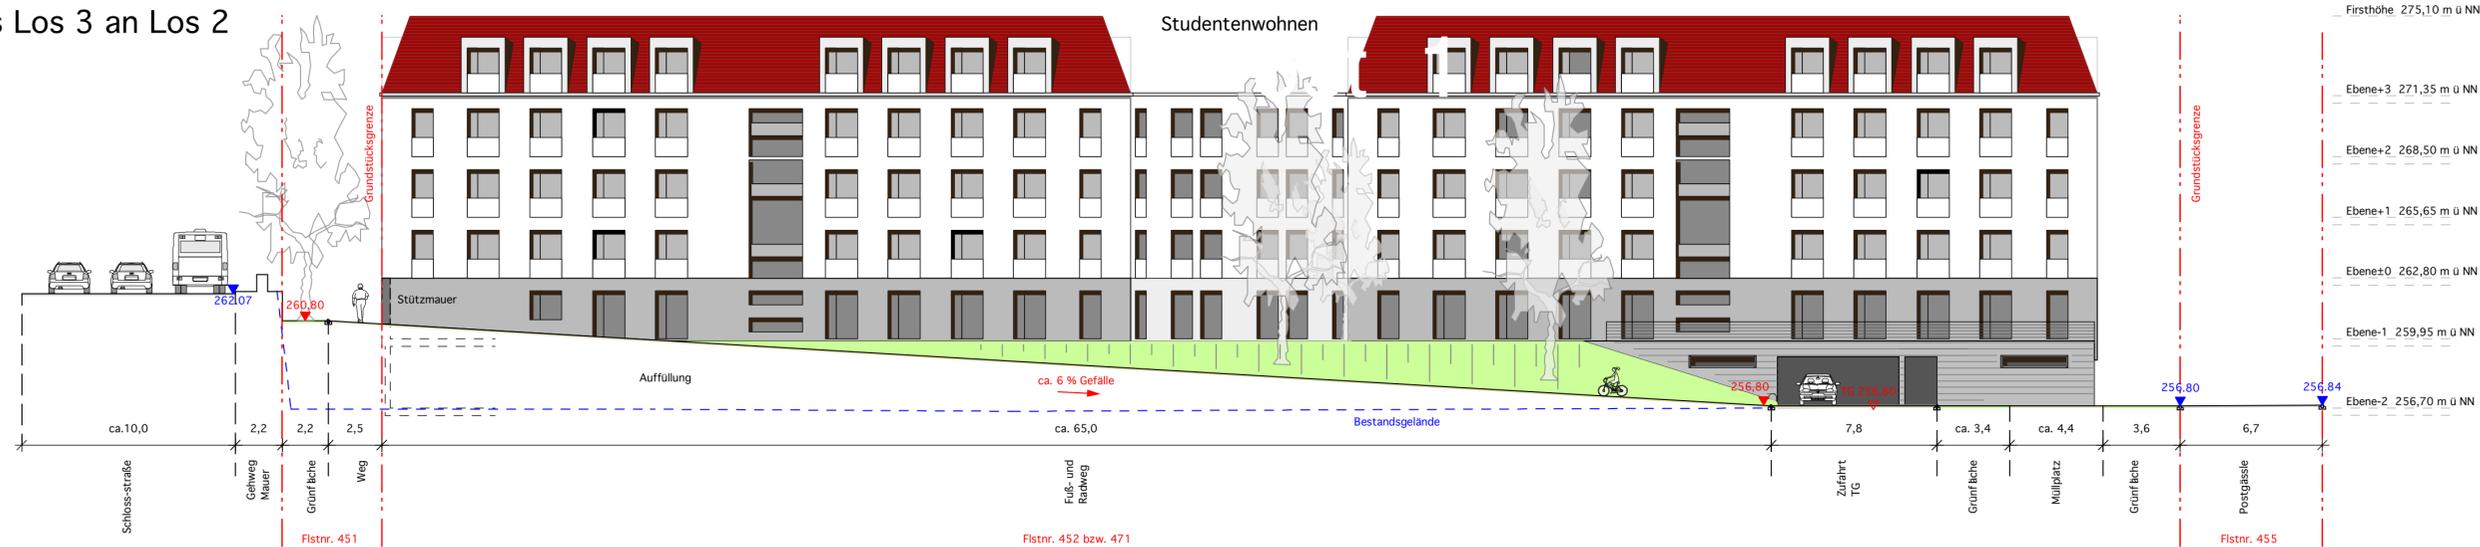

ANLAGE 5

Dargestellte Höhen können in der Ausführungsplanung noch verändert werden !
Zustimmung zur endgültigen Planung durch Stadt Ludwigsburg !
Fassadenansichten der Gebäude mit Stand Baugesuch.

Zustimmung Stadt Ludwigsburg																																
Abteilung	Datum	gez.																														
Abteilung	Datum	gez.																														
Abteilung	Datum	gez.																														
<p>Fachplaner: PLANUNGSGEMEINSCHAFT LANDSCHAFTSARCHITEKTUR Dipl.-Ing. Markus Herthneck MLA Reinbeckstraße 3 A 70565 Stuttgart Fon: 0711 - 818414 Fax: 0711 - 850971</p>																																
<p>Auftraggeber: Hübner zweite Vermögensverwaltung GmbH & Co. KG Zähringer Strasse 20 10717 Berlin</p>																																
Planverfasser	Unterschrift PV																															
Bauherr	Unterschrift Bauherr																															
Projekt	Maßstab 1:200																															
Planinhalt	Ordnungsmaßnahmenvertrag - Walcker Areal	Erstellungs-Datum 01.02.2011																														
		Plot-Datum 02.03.2011																														
Schnittansicht 3.5 Schnittansicht 3.6		Format 100 x 38 cm																														
<table border="1"> <thead> <tr> <th colspan="10">Dateicodierung</th> </tr> <tr> <th>Bauz.</th> <th>Plan</th> <th>Phase</th> <th>Planart</th> <th>Detaillierung</th> <th>Ebene</th> <th>Planst.</th> <th>Nr./Ue.werk</th> <th>Nutzer</th> <th>Index</th> </tr> </thead> <tbody> <tr> <td> </td> </tr> </tbody> </table>			Dateicodierung										Bauz.	Plan	Phase	Planart	Detaillierung	Ebene	Planst.	Nr./Ue.werk	Nutzer	Index										
Dateicodierung																																
Bauz.	Plan	Phase	Planart	Detaillierung	Ebene	Planst.	Nr./Ue.werk	Nutzer	Index																							