Regel-Straßenprofil Anschluss Los 3 an Studentenwohnheim - Stand 02.03.2011
Fassadenansicht Stand Baugesuch

ANLAGE 6.3

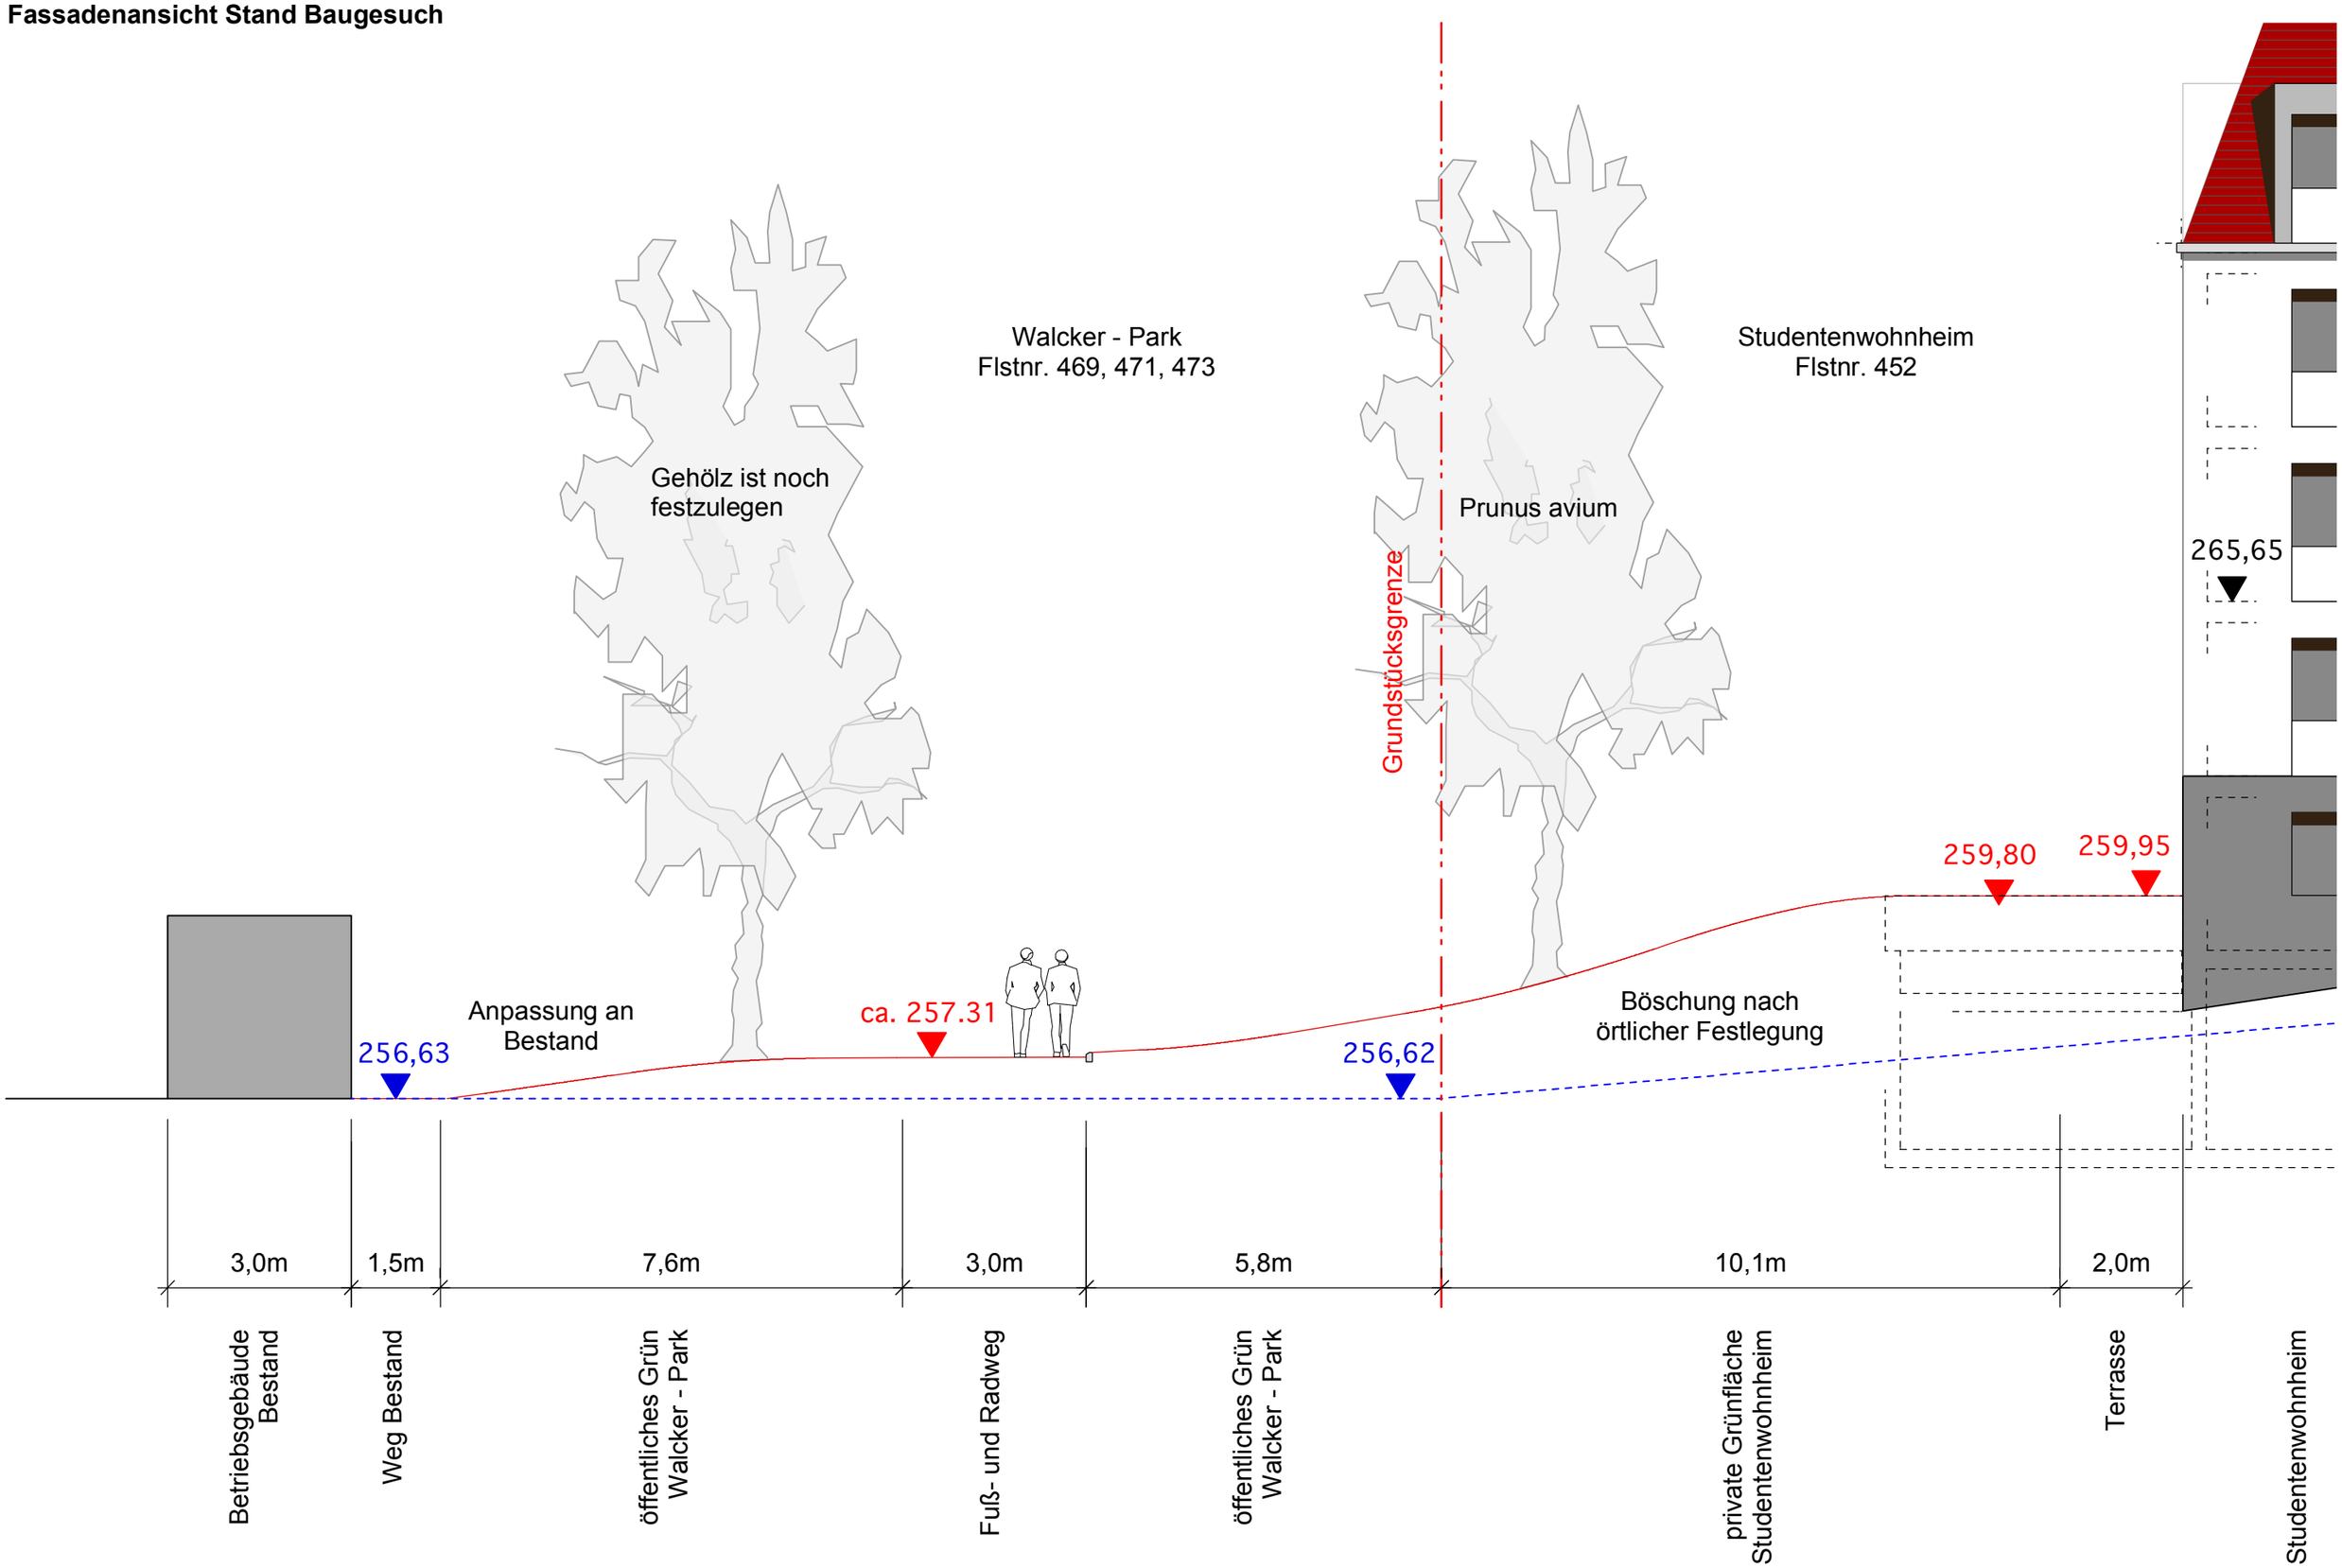

Büro Markus Herthneck, Planungsgemeinschaft Landschaftsarchitektur, M 1_100