




Ansichten Nord-West EFH- 05

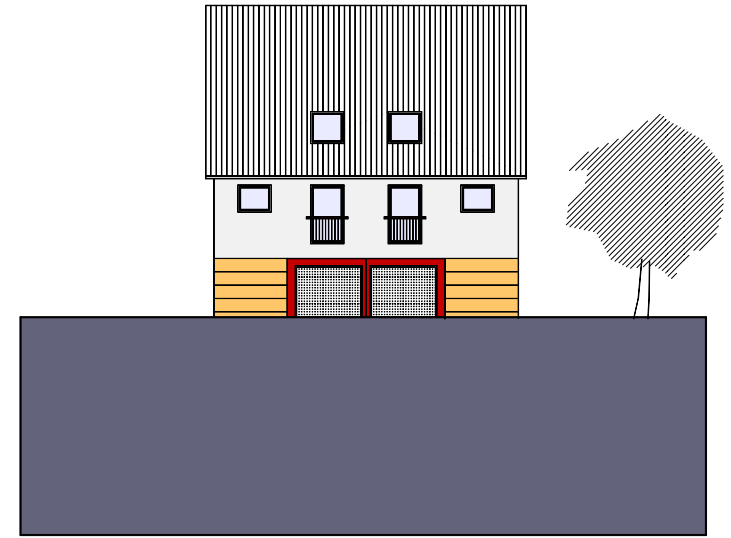

DH- 03



DH- 01-02



Ansichten Nord-Ost EFH- 05


DH- 04

DH- 03

DH- 01



Ansichten Süd-Ost DH-02-01

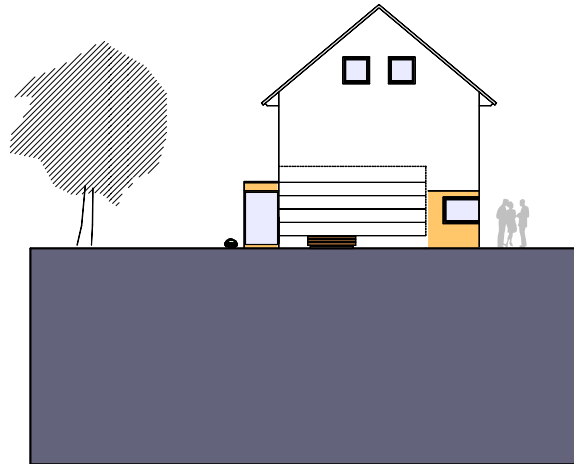

DH-04



EFH-05




Ansichten Süd-West DH- 02

DH- 03


DH- 04

EFH- 05


Anlage 5  
 Vorhabens- und Erschliessungsplan  
 A3 EG Grundriss mit Freianlagen  
 Maßstab 1:200 im Original  
 06.05.2011

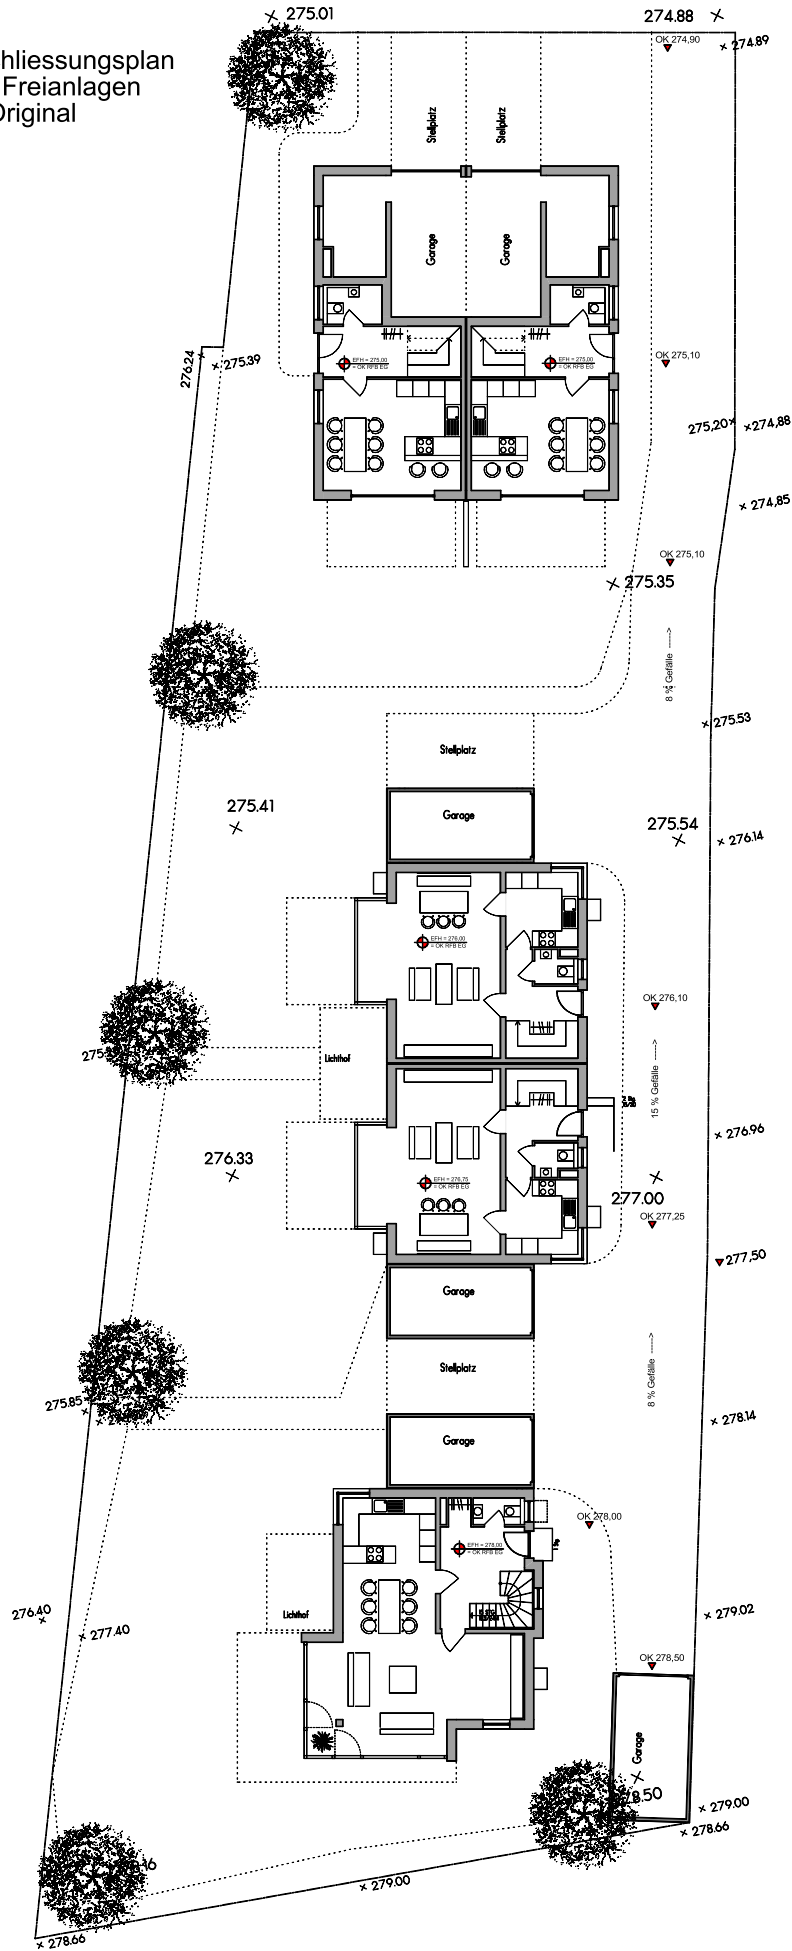


Anlage 5 Vorhabens- und Erschliessungsplan  
 A3 Schnitte Maßstab 1:200 im Original 06.05.2011

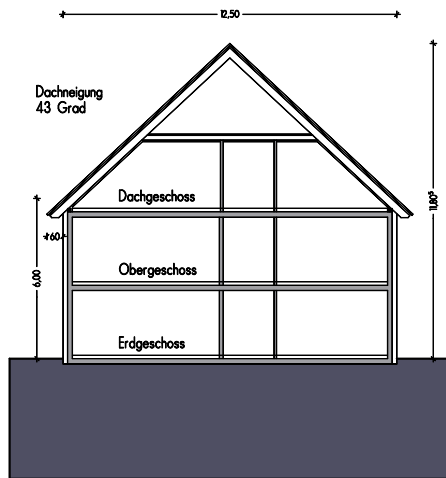

Doppelhaus 1-2

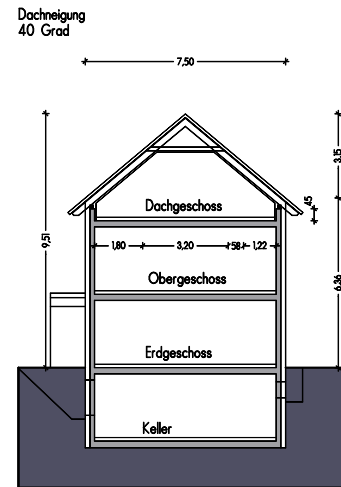

Doppelhaus 3-4

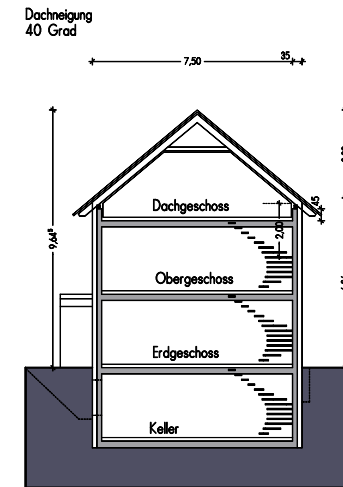

Einfamilienhaus 5