



Lageplan Straßenbau - Nördlicher Bereich

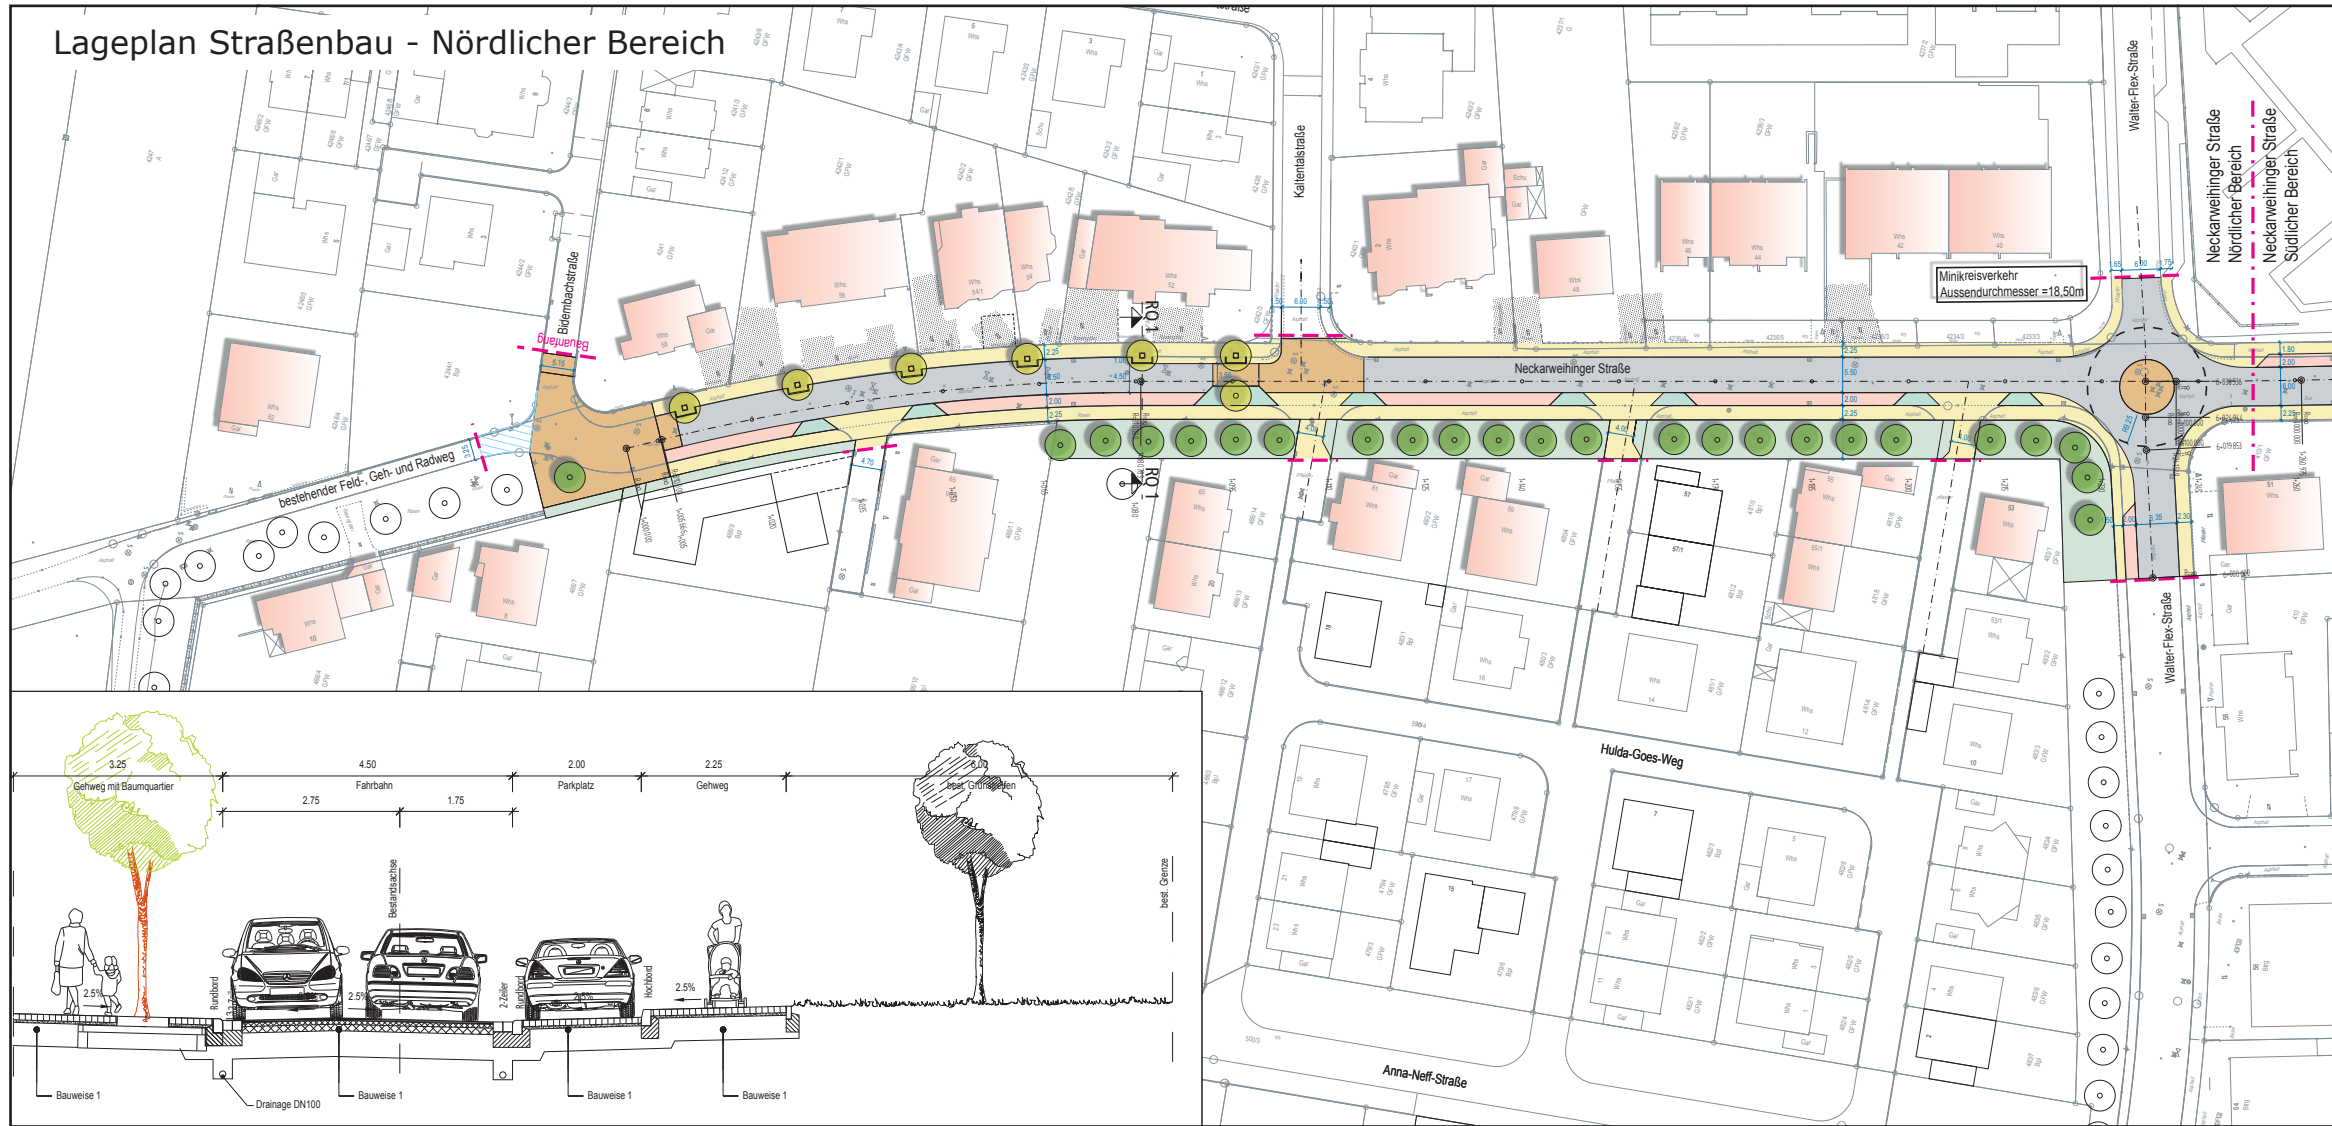

Lageplan Straßenbau - Südlicher Bereich

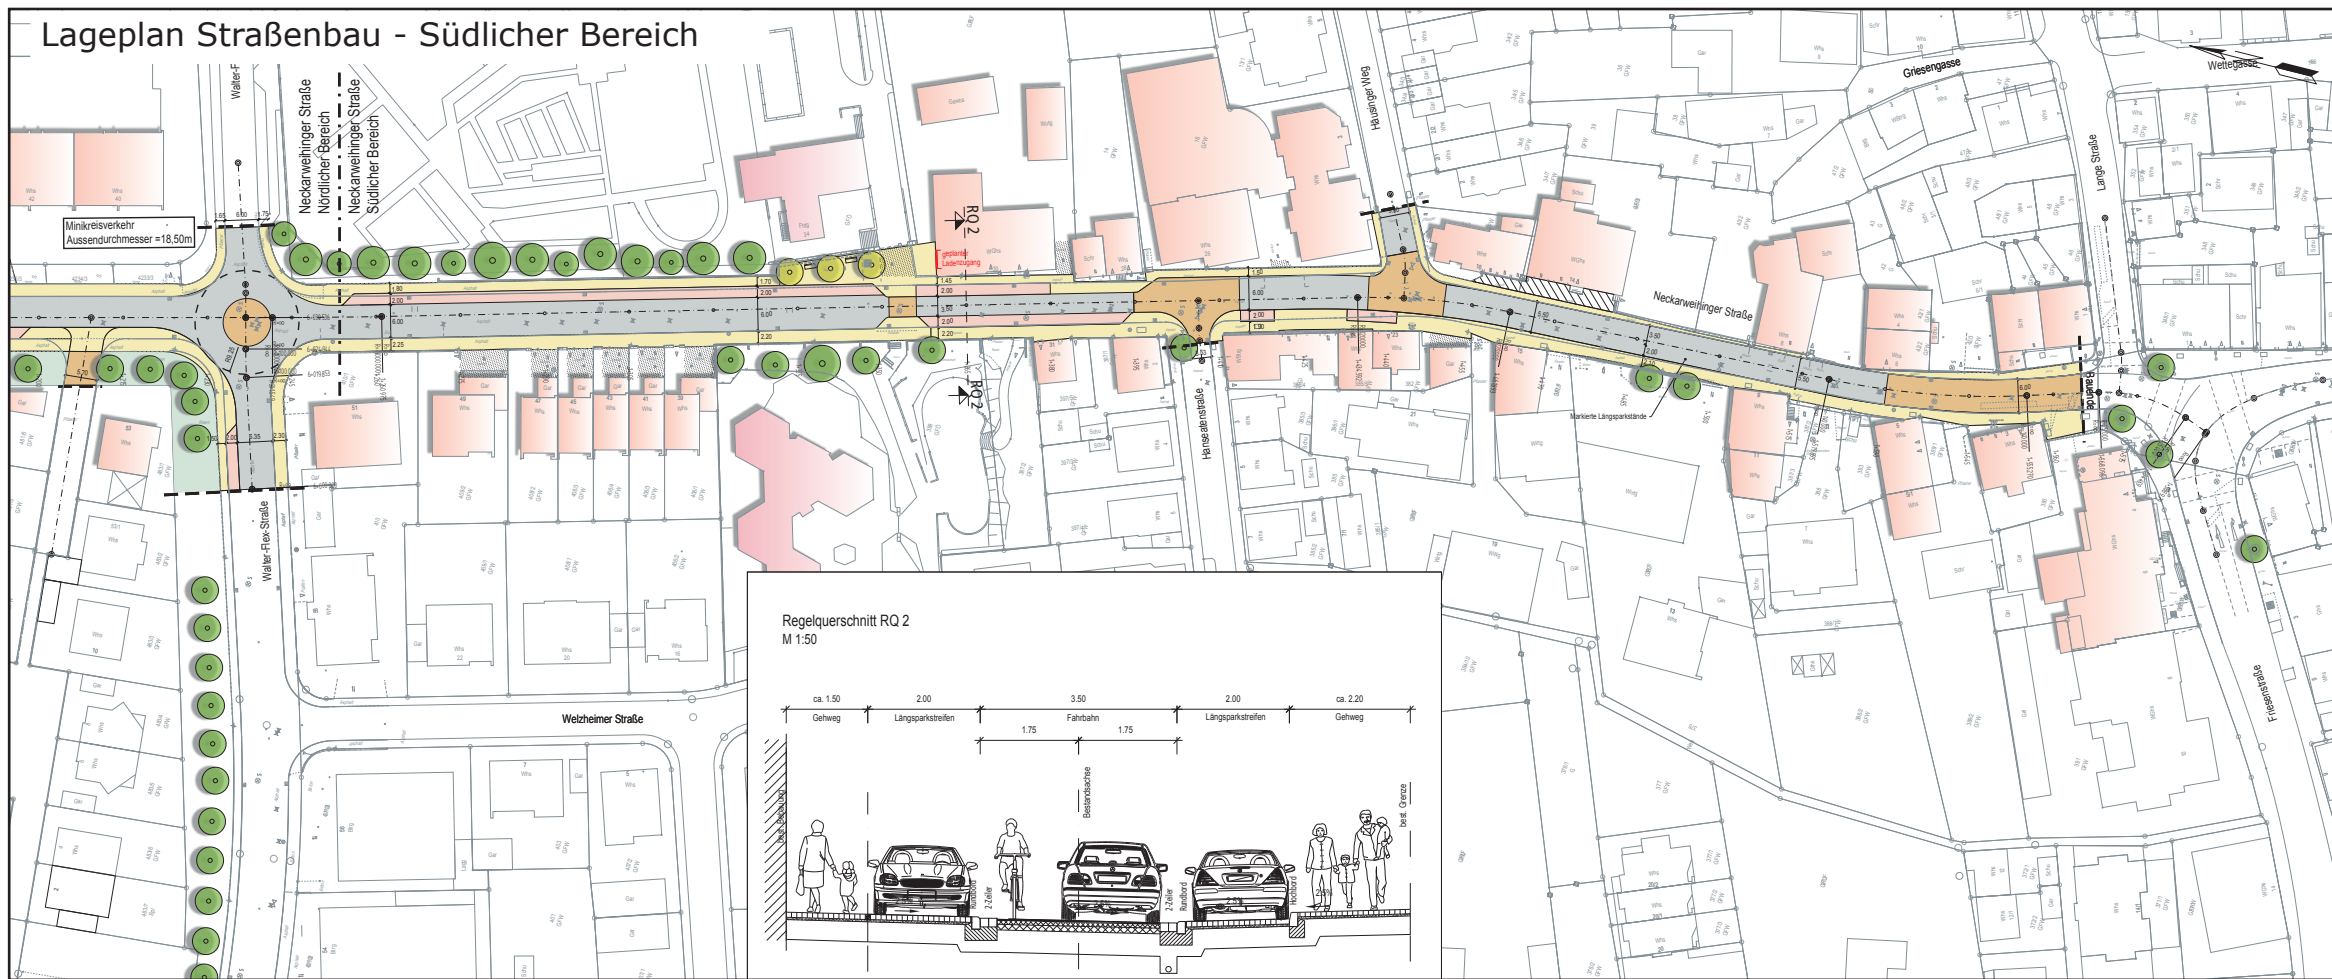

Zeichenerklärung:

- gepl. Fahrbahn (Asphaltbauweise)
- gepl. Fahrbahn (Spezialbelag farblich abgesetzt)
- gepl. Parkstände (Pflasterbauweise)
- gepl. Gehweg (Pflasterbauweise)
- gepl. Grünfläche
- best. Grünfläche
- best. Zufahrt
- Angleichung an Bestand
- best. Baum
- gepl. Baum



FACHBEREICH
STADTPLANUNG
UND VEMESSUNG



I-S-T-W PLANUNGSGESELLSCHAFT MBH
Frankstraße 4
71636 Ludwigsburg
Telefon: 07141/24236-0
Telefax: 07141/24236-99
Lederstraße 11
71636 Calw
Telefon: 07051/9355-60
Telefax: 07051/9355-62

Straßenausbau Neckarweihinger Straße

ohne Maßstab
Ludwigsburg, 08.07.2011

