


Alternative Beleuchtungskonzepte Cäsar-von-Hofacker-Anlage

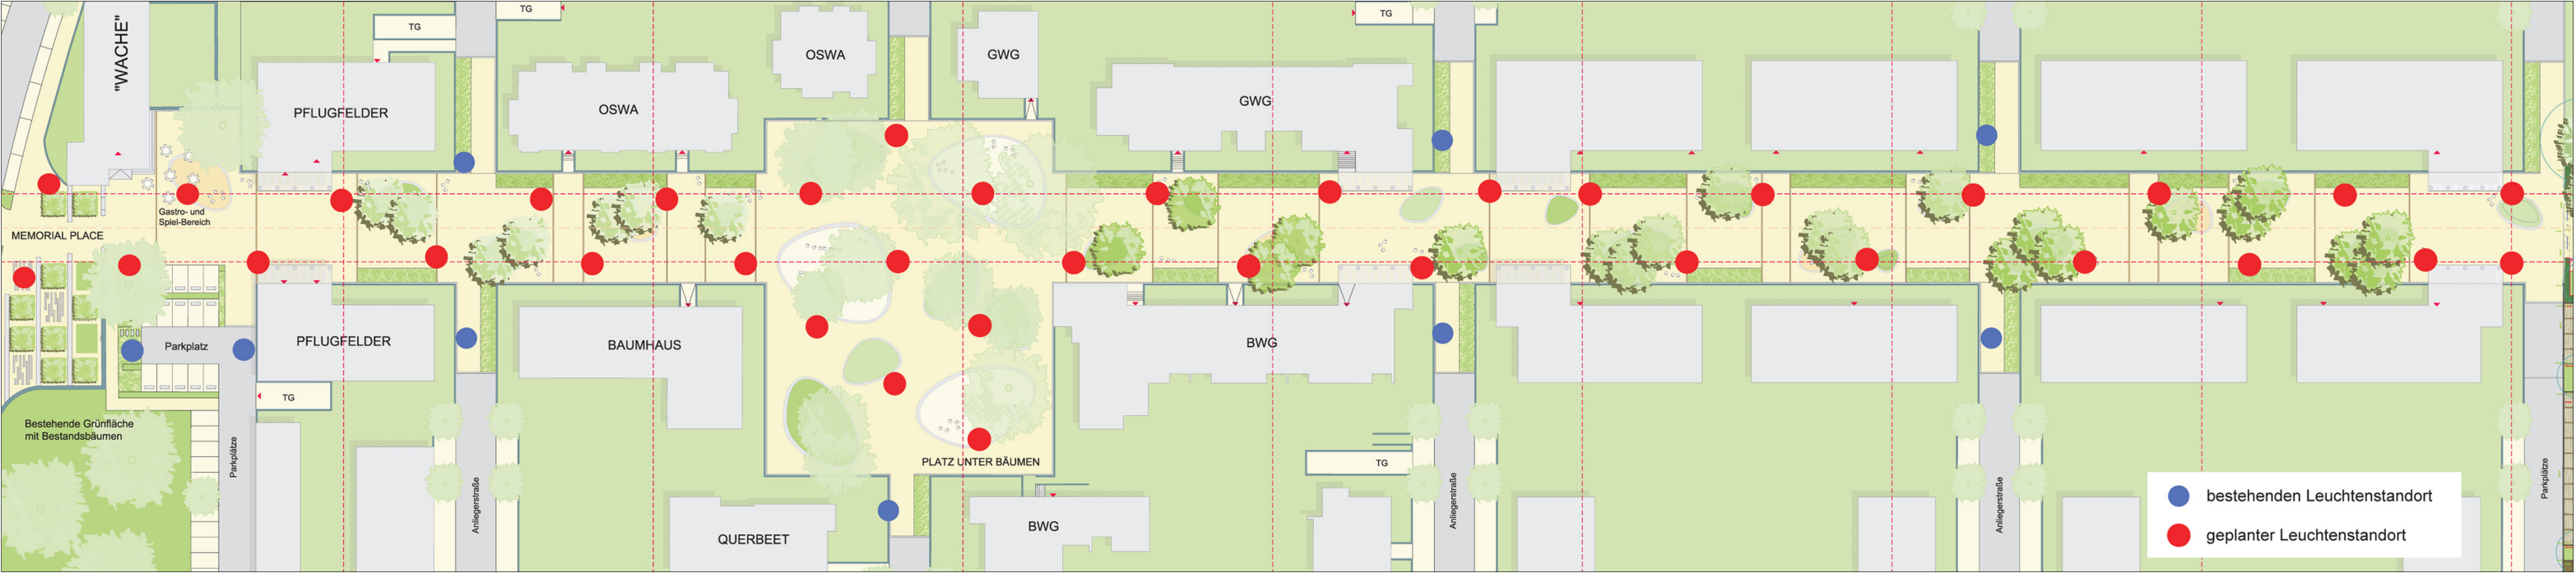

Alternative 1: Lichtraumkonzept Büro Bartenbach und Hägele



Alternative 2: Lichtstelenkonzept Fa. BEGA