



LUDWIGSBURG

# Poppenweiler- Neubau Kinder- und Familienzentrum



## Lageplanübersicht


15.10.2009

FB Hochbau und Gebäudewirtschaft - Kinder- und Familienzentrum Poppenweiler



LUDWIGSBURG

# Poppenweiler- Neubau Kinder- und Familienzentrum

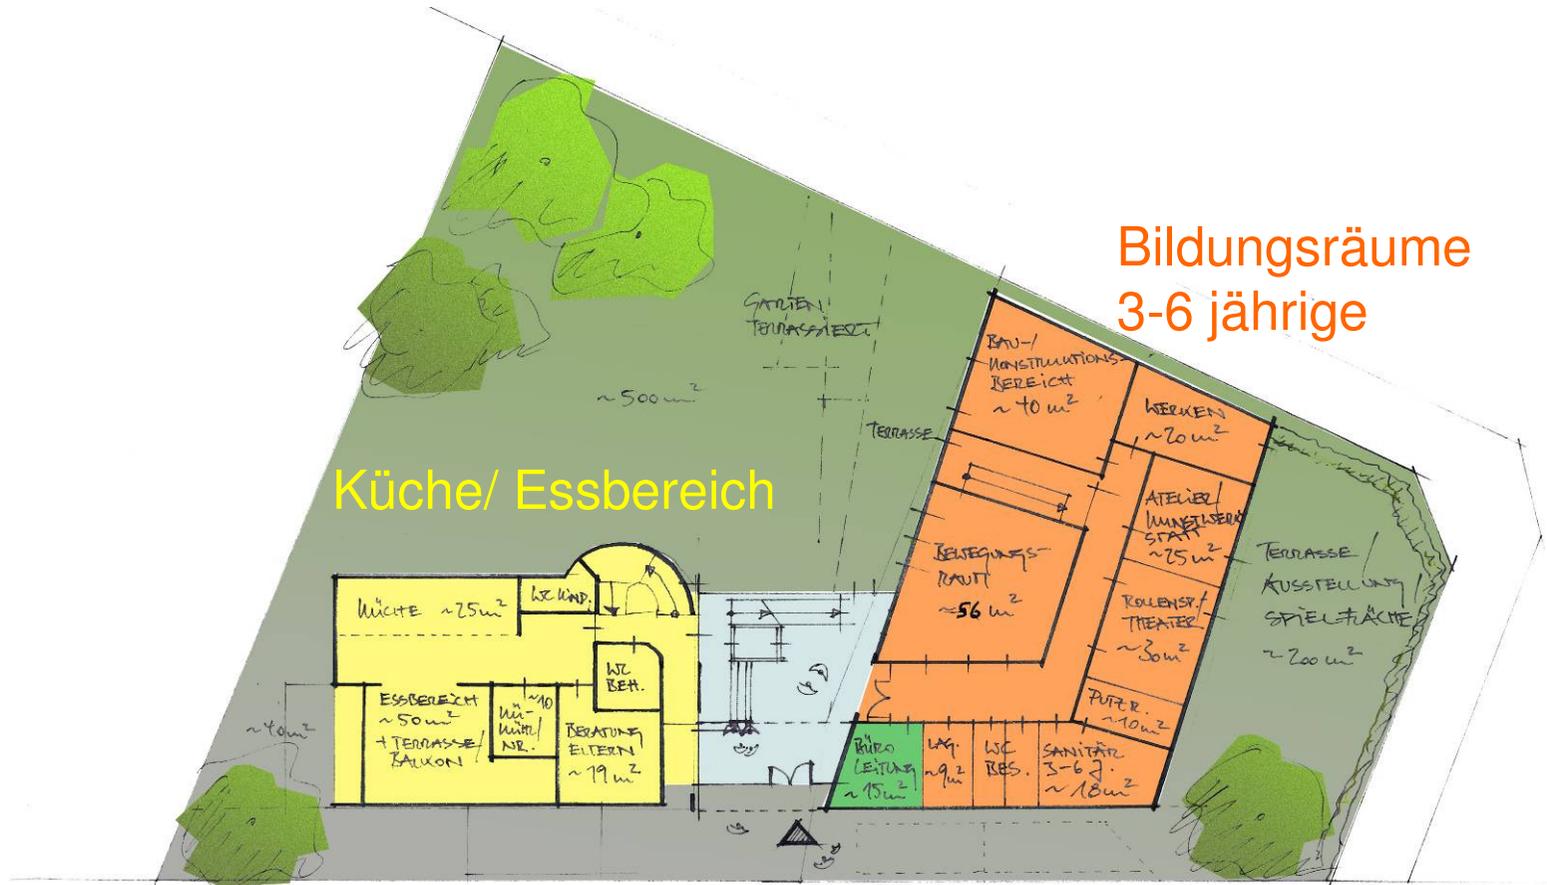

Bildungsräume  
3-6 jährige

Küche/ Essbereich


ERDMANN HÄUSER STR.

## Erdgeschoss



LUDWIGSBURG


# Poppenweiler- Neubau Kinder- und Familienzentrum

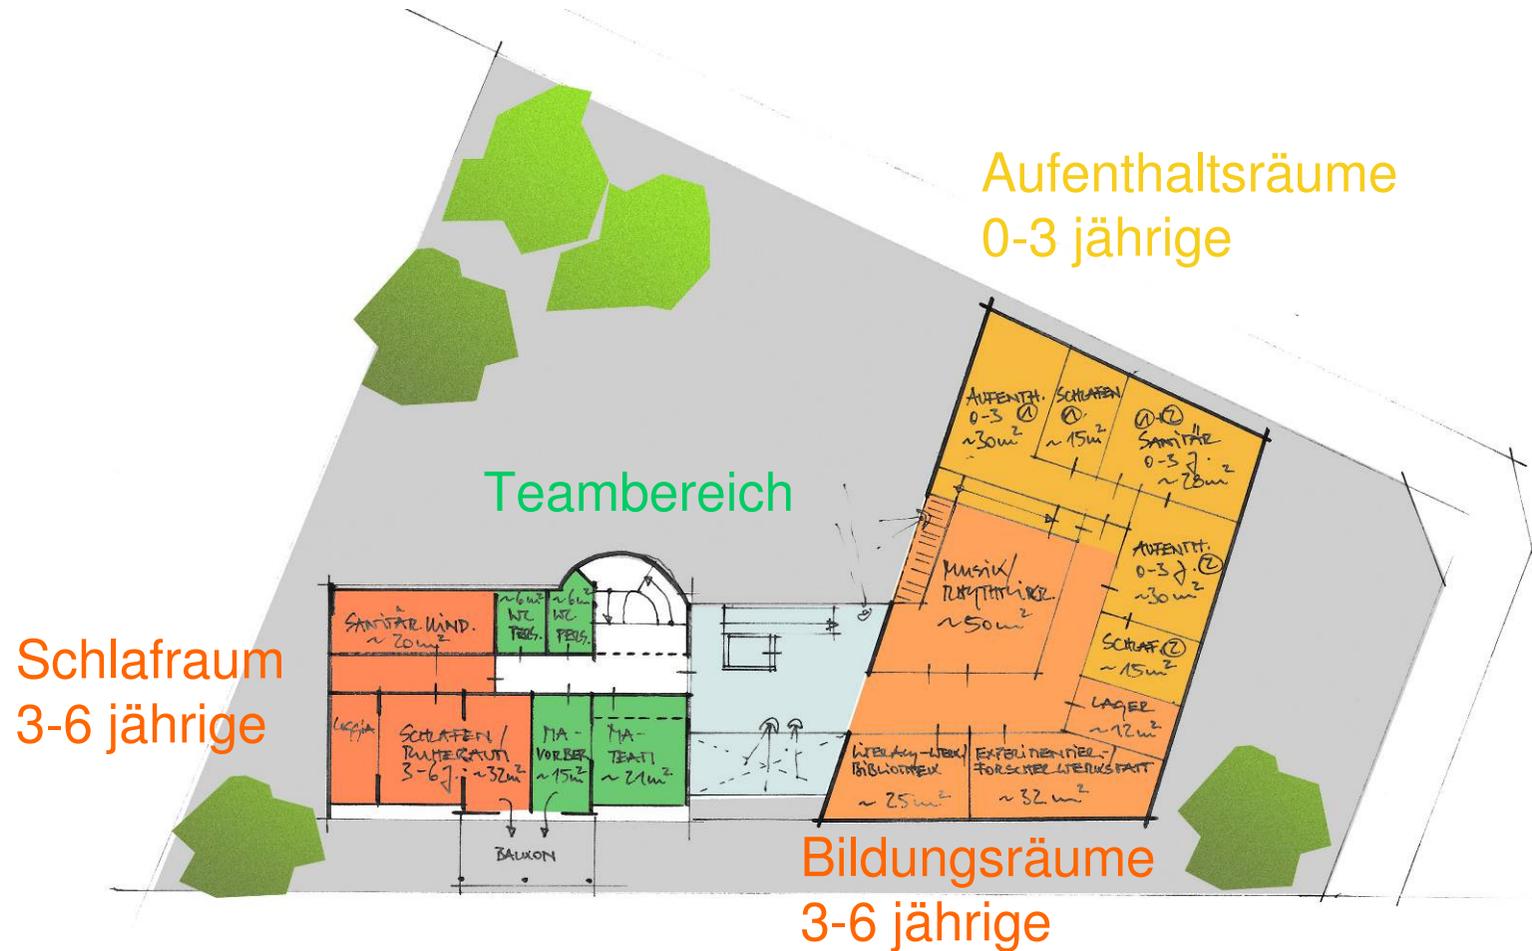



LUDWIGSBURG

# Poppenweiler- Neubau Kinder- und Familienzentrum

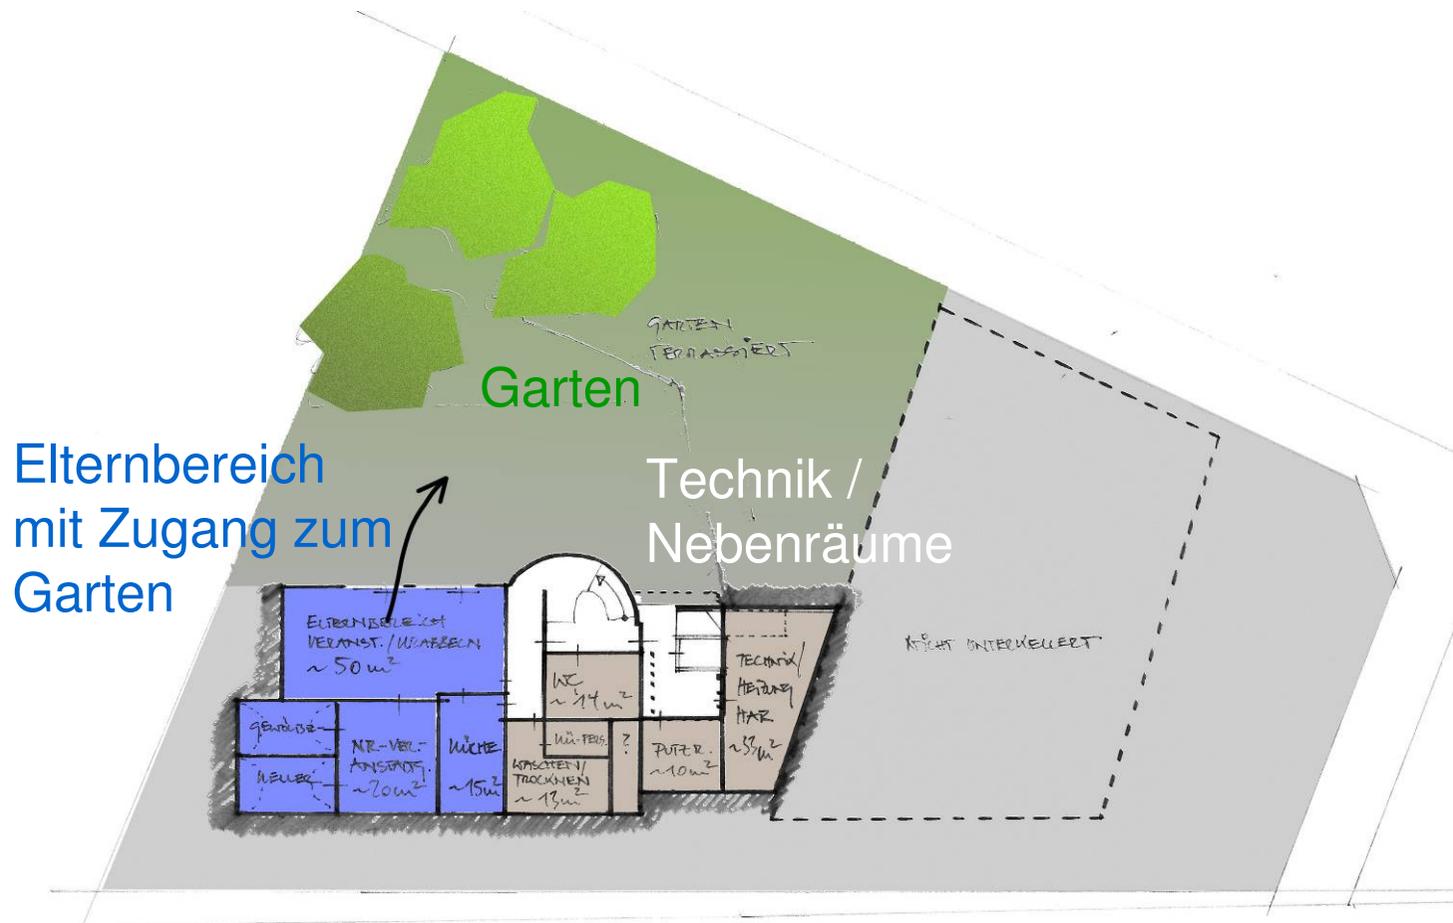


## Untergeschoss



LUDWIGSBURG

# Poppenweiler- Neubau Kinder- und Familienzentrum

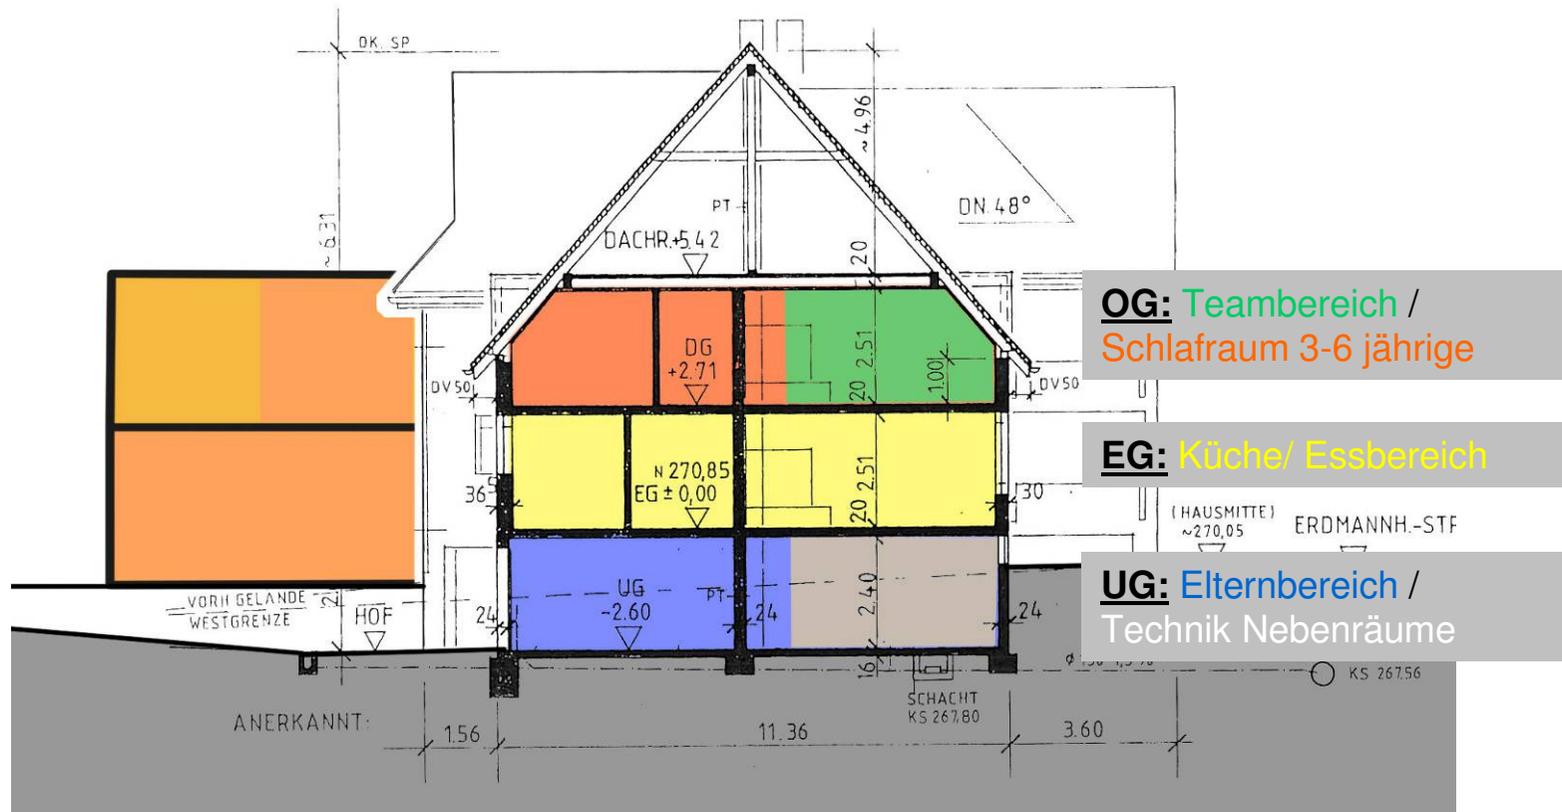

## Schnitt

15.10.2009

FB Hochbau und Gebäudewirtschaft - Kinder- und Familienzentrum Poppenweiler

5