


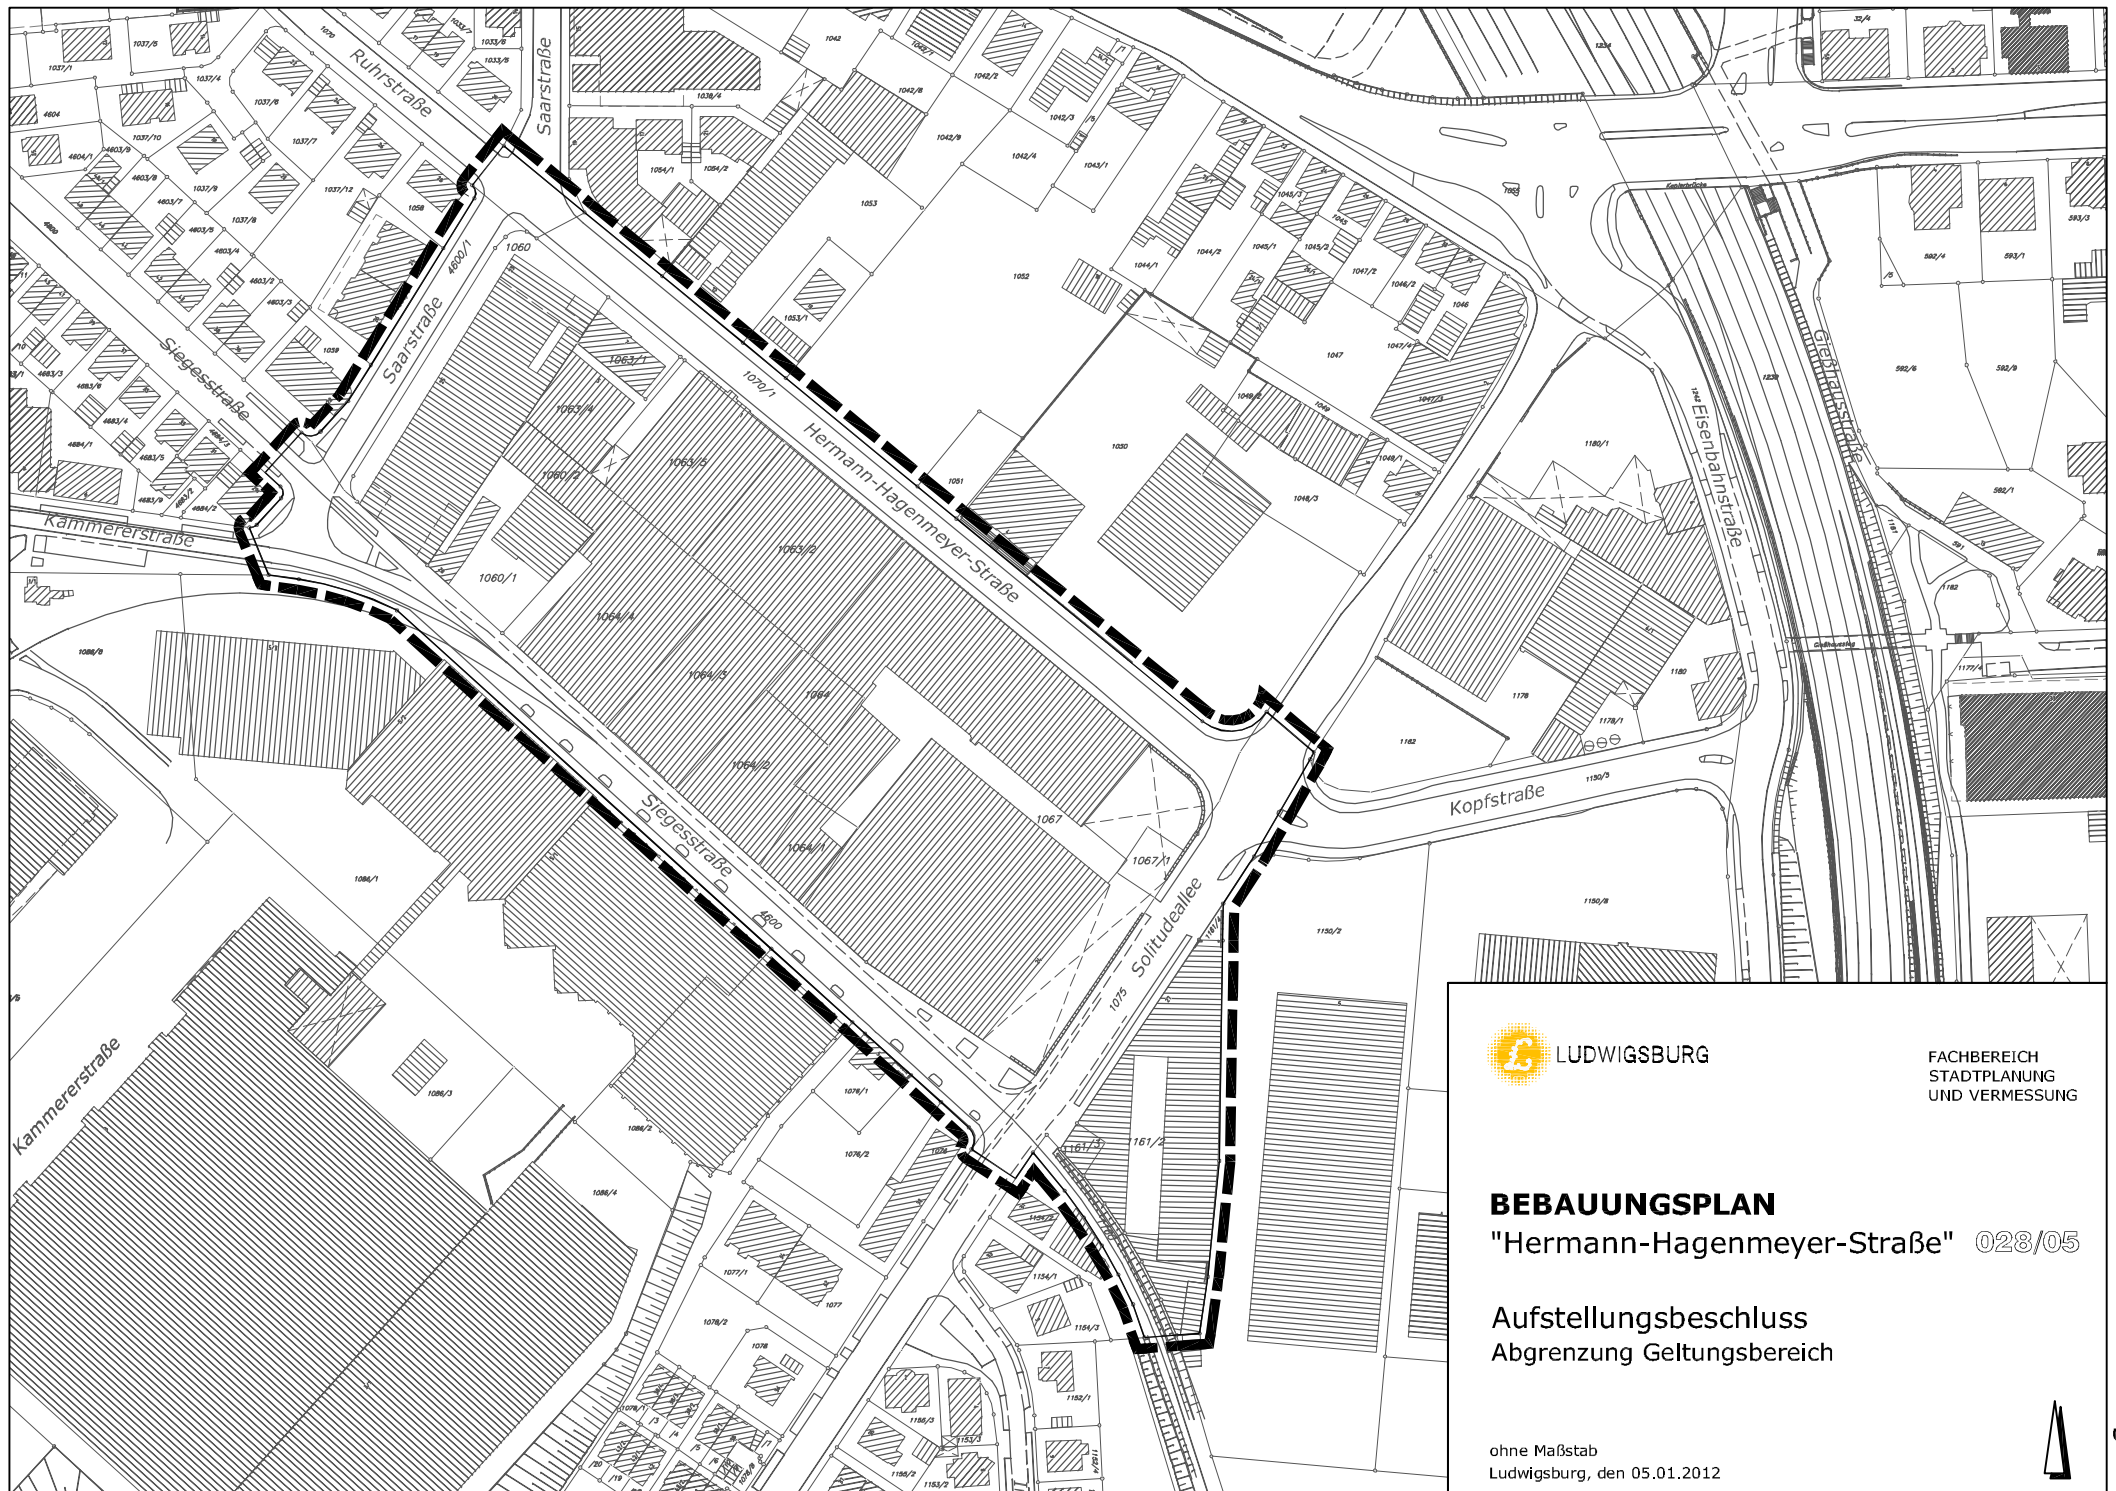

FACHBEREICH
STADTPLANUNG
UND VERMESSUNG

BEBAUUNGSPLAN
"Hermann-Hagenmeyer-Straße" 028/05

Aufstellungsbeschluss
Abgrenzung Geltungsbereich

ohne Maßstab
Ludwigsburg, den 05.01.2012

