


Planungsstudie Baufeld 4

Ausschnitt EG, Entwurf KITA, o.M.

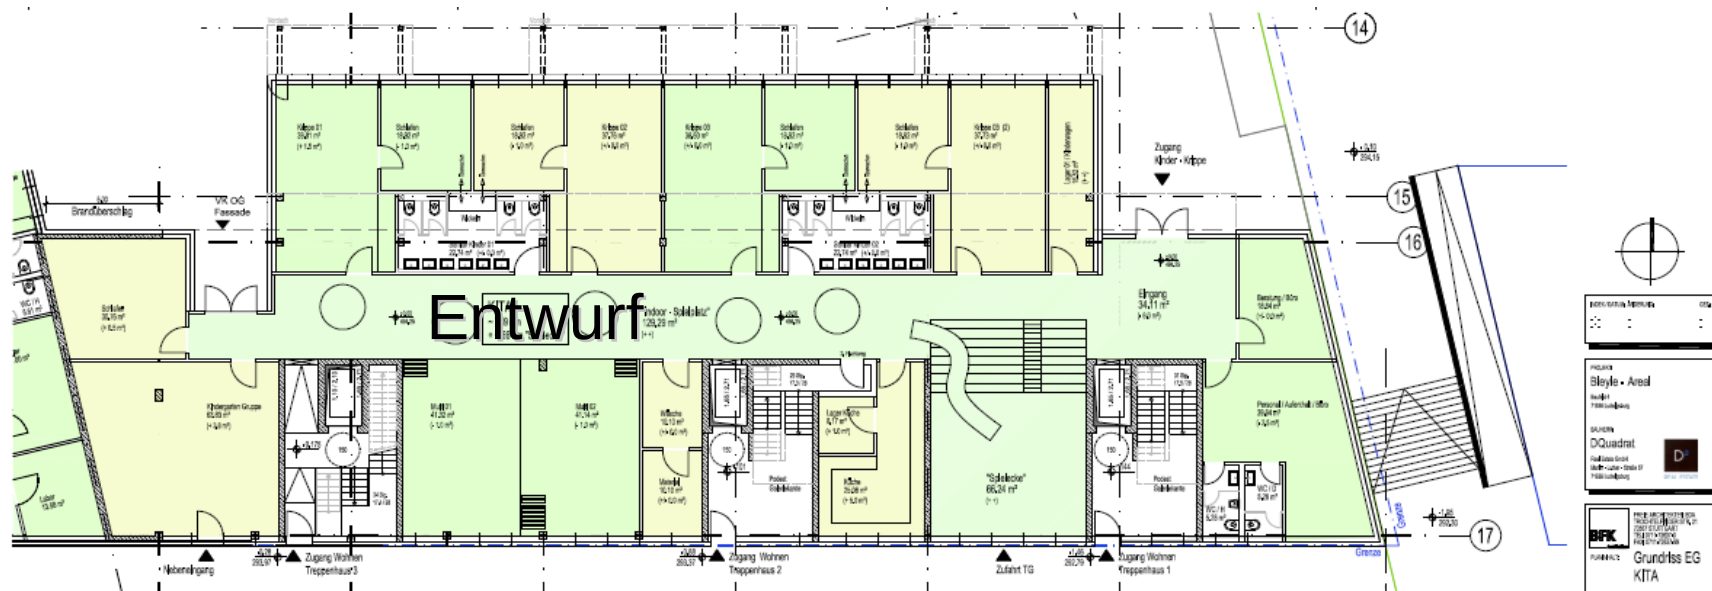

Hinweis: Planung/Raumprogramm bis 20.01.2012 in Abstimmung mit dem Betreiber