


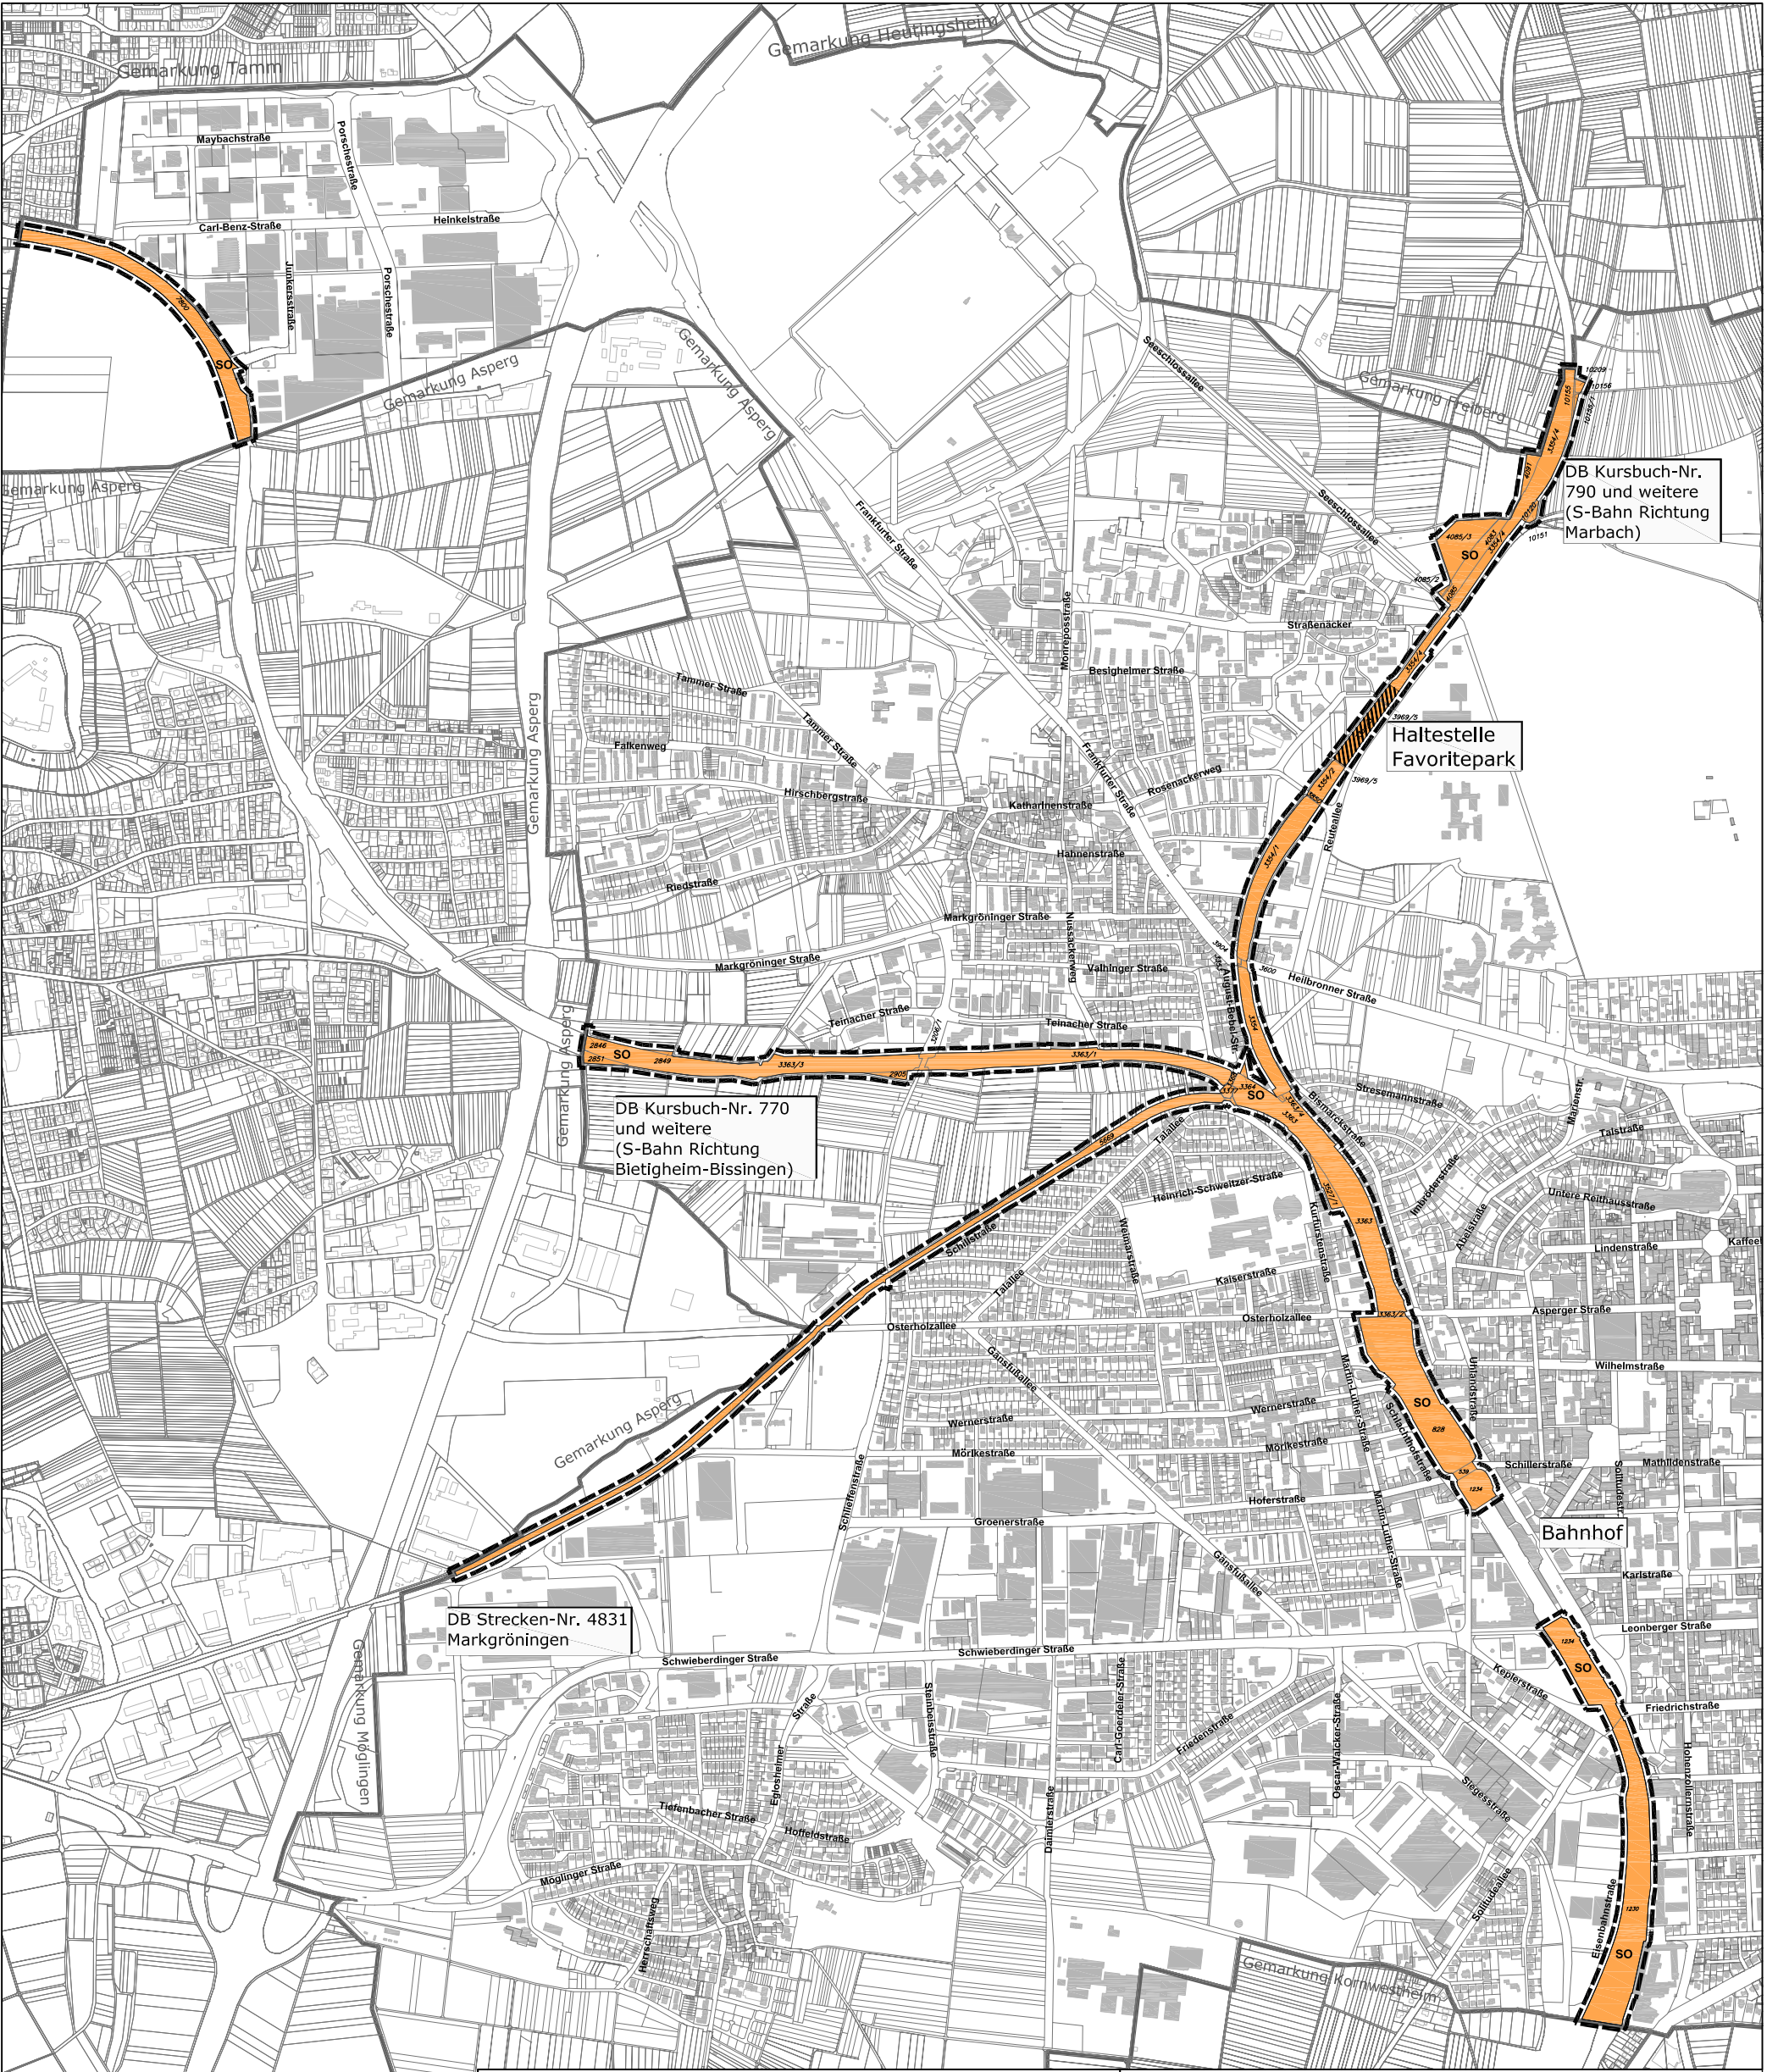

Planzeichenerklärung

Gemäß § 2 der Verordnung über die Ausbreitung der Bauleitpläne und die Darstellung des Planinhalts (Planzeichenverordnung)



Grenze des räumlichen Geltungsbereiches § 9 (7) BauGB, § 74 LBO

Planungsrechtliche Festsetzungen

Art der baulichen Nutzung

§ 9 (1) 1 BauGB



Sonstige Sondergebiete § 11 BauNVO
Bahnanlagen

Örtliche Bauvorschriften

§ 74 LBO



Bereich der Haltestelle Favoritpark



LUDWIGSBURG

Fachbereich
Stadtplanung
und Vermessung

BEBAUUNGSPLAN UND ÖRTLICHE BAUVORSCHRIFTEN

"Bahnanlagen"

016/10

Mit Inkrafttreten dieses Bebauungsplanes und der örtlichen Bauvorschriften treten im Geltungsbereich alle bisherigen Bauvorschriften und Bebauungspläne außer Kraft.

ohne Maßstab
Ludwigsburg, den 02.02.2012

